
ANLAGE 1

Gemeinde : Bad Berleburg
Gemarkung: Bad Berleburg
Flur : 26
Parzellen: 174, 208, 636
637, 638

Maßstab: 1: 500

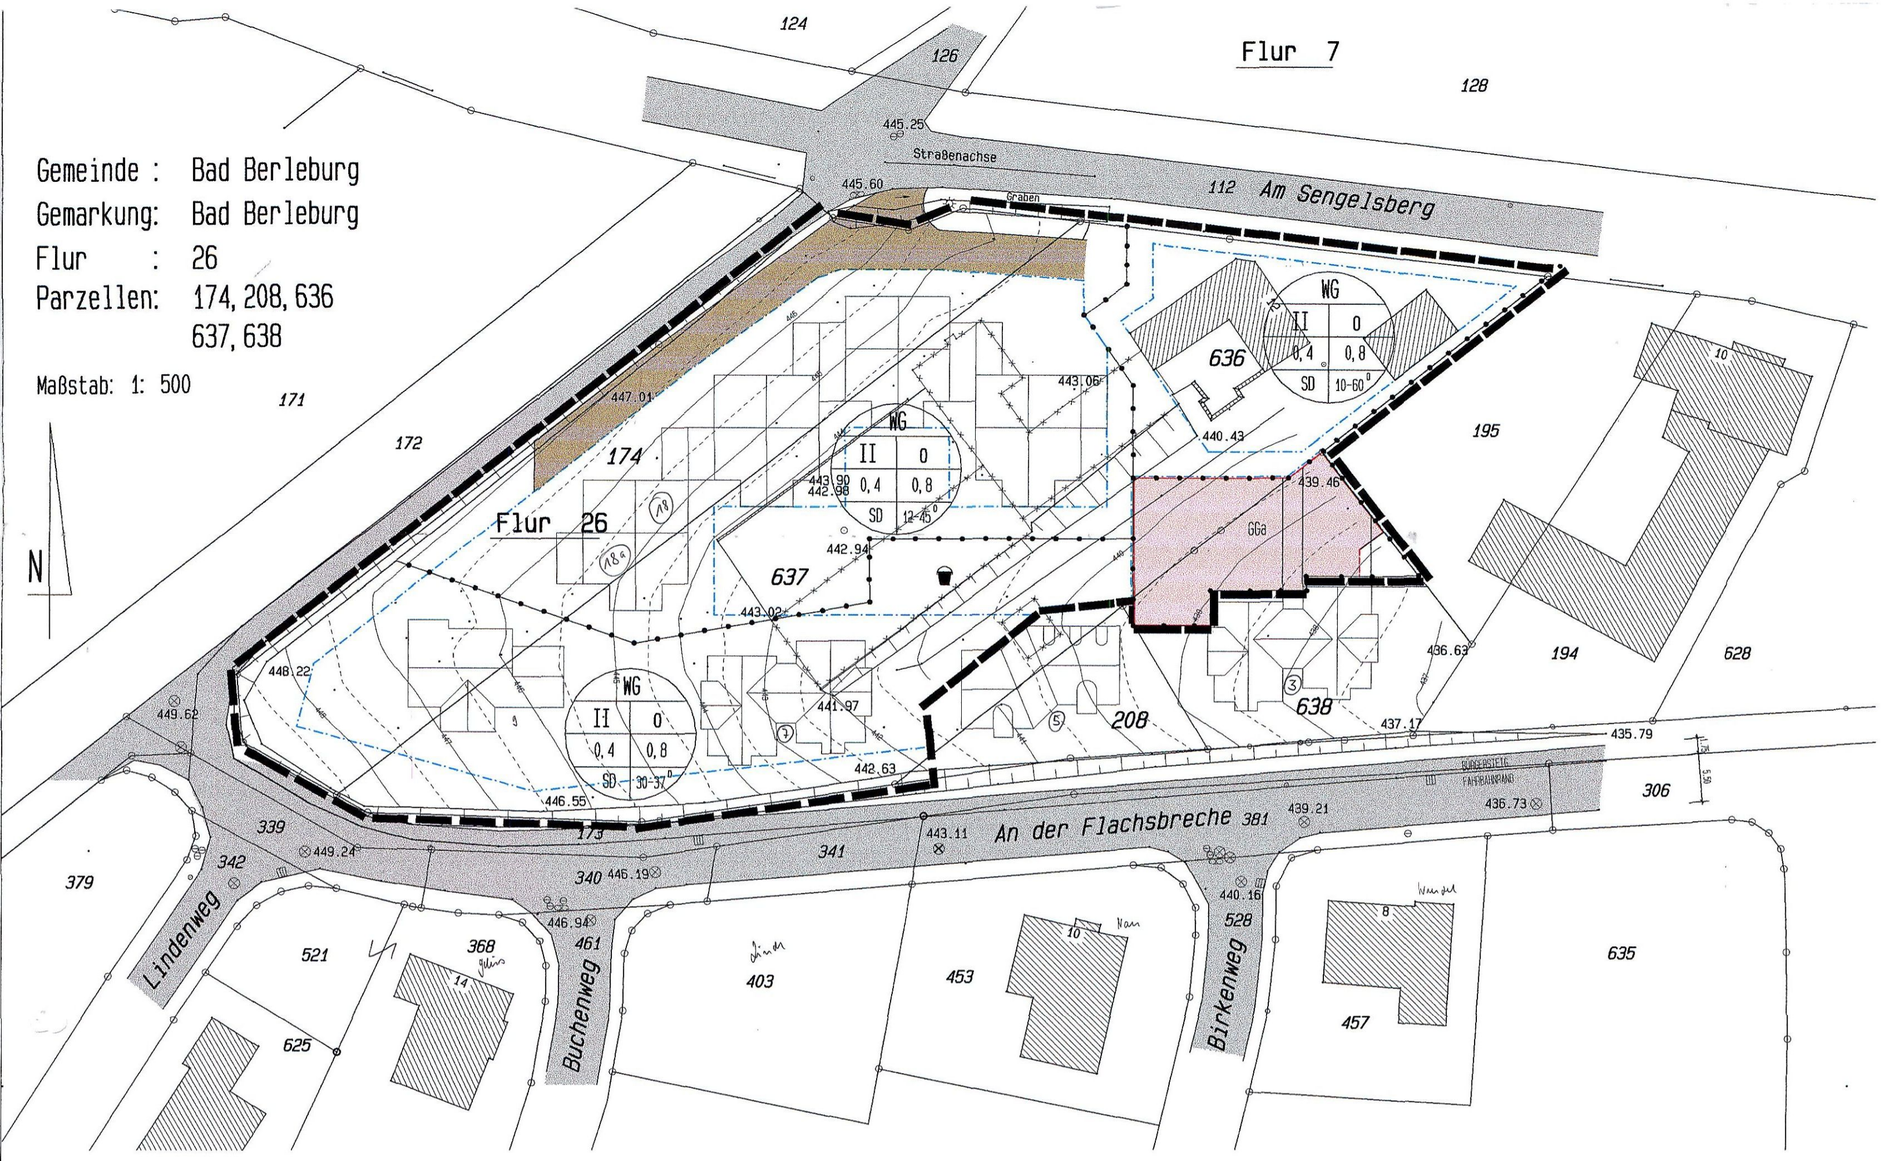

GRENZE GELTUNGSBEREICH VORHABEN- UND ERSCHLIESSUNGSPLAN

GRENZE UNTERSCHIEDLICHER NUTZUNG

VORHANDENE BEBAUUNG

ABZUBRECHENDE BAUTEILE

WG — WOHNGEBÄUDE; EINZEL- UND DOPPELHÄUSER

II — ANZAHL DER GESCHOSSE

O — BAUWEISE OFFEN

0,4 — GRUNDFLÄCHENZAHL

0,8 — GESCHOSSFLÄCHENZAHL

SD — SATTELDÄCHER U.AUS PULTDACHFORMEN ZUSAMMENGESETZTE SATTELDÄCHER

12-45° — DACHNEIGUNG
BEI NEBENANLAGEN GEM.§ 14 BauNVO UND GARAGEN FLACHDACH ZULÄSSIG

SPIELPLATZ

444 / 443.5 — HÖHENLINIEN


BAUGRENZEN

ÖFFENTLICHE VERKEHRSFLÄCHEN VORHANDEN


ÖFFENTLICHE VERKEHRSFLÄCHEN GEPLANT

GGa — GEMEINSCHAFTSGARAGEN UNTERIRDISCH

KONZEPT ABWASSERSYSTEM M 1: 1000

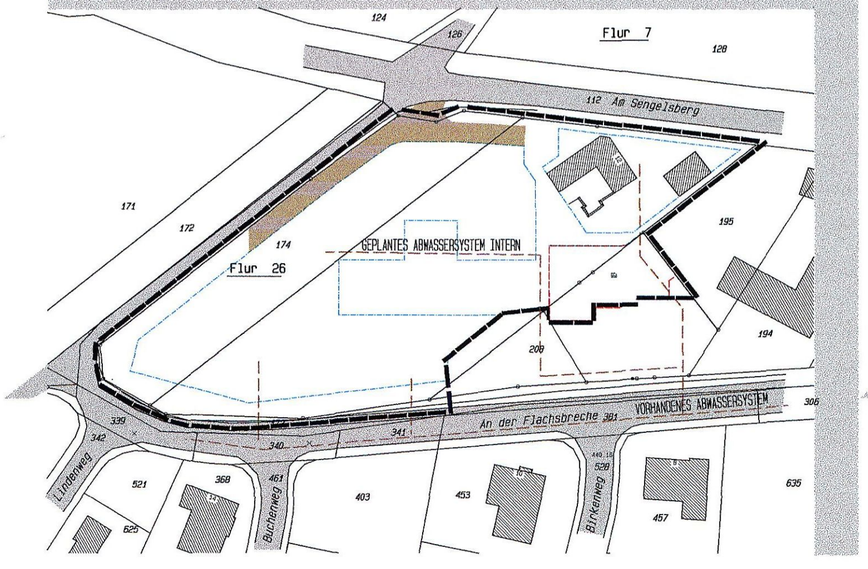

KONZEPT VERKEHRSFÜHRUNG M 1: 1000

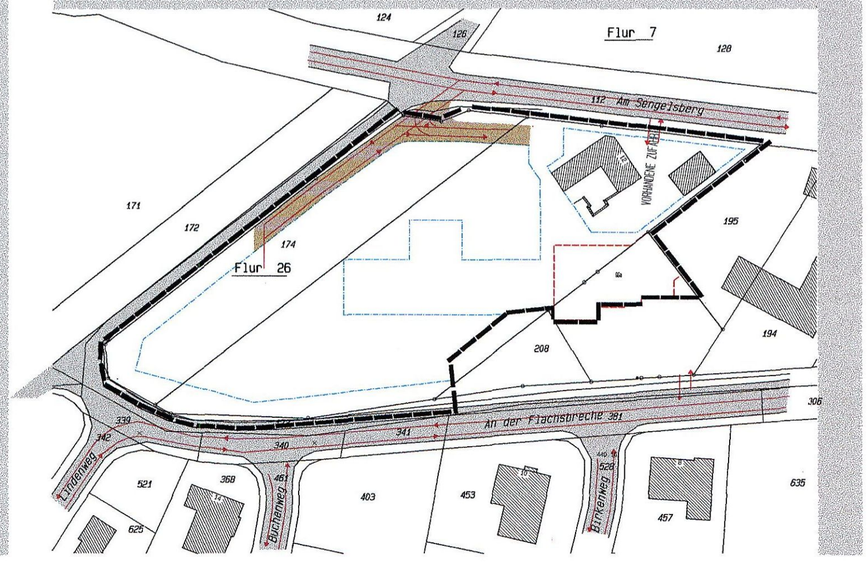

ARCHITEKTUR - UND INGENIEURBÜRO
HANS G.SCHMIDT - RAINER MÜLLER
JACOB-NOLDE- STR.10 57319 BAD BERLEBURG
TELEFON 02751/93670 TELEFAX 02751/936789

AUF VERTRAUEN BAUEN

WOHNBEBAUUNG AN DER FLACHSBRECHE
BAUHERR : SCHMIDT UND MÜLLER GmbH
BAUORT : AN DER FLACHSBRECHE
57319 BAD BERLEBURG

PLANDARSTELLUNG VORHABEN- UND ERSCHLIESSUNGSPLAN

OBJEKT NR.		MST.1:	500	GEZ.
02-97SM	DAT.1998-05-05	GR.	A2	GEÄ.

BAUHERR ARCHITEKT