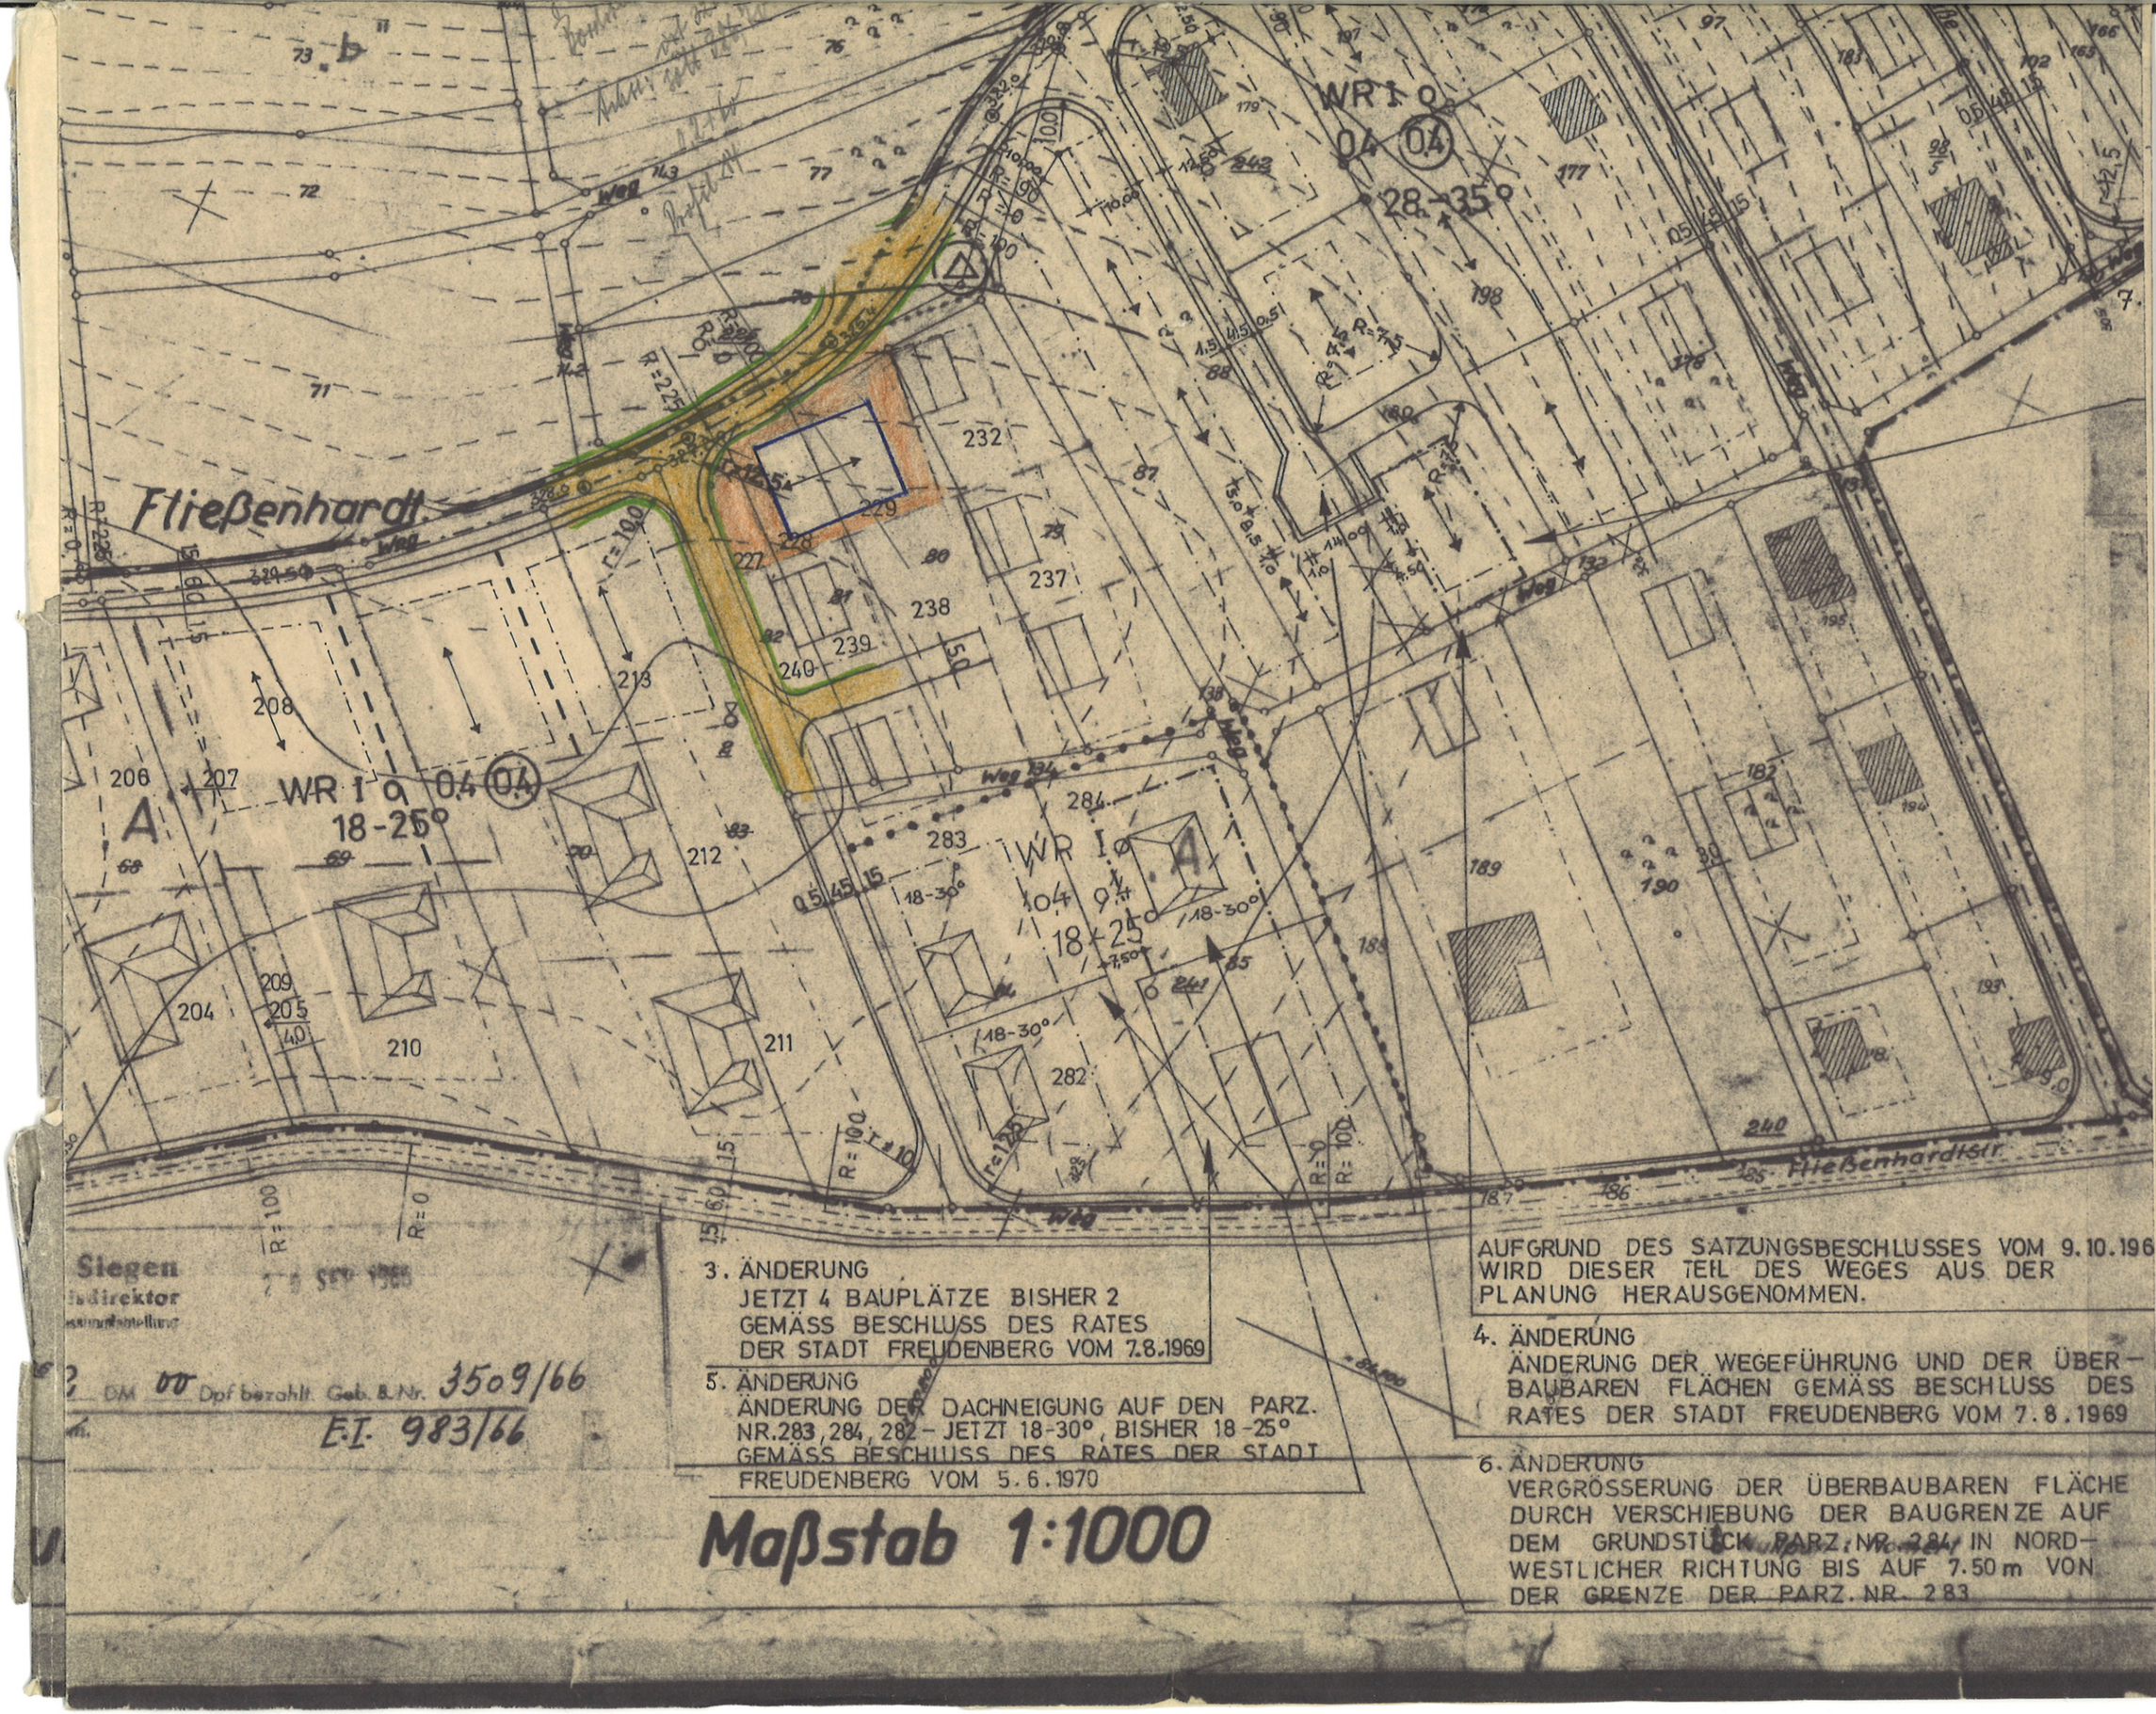

Fließenhardt
WR I o
04 04
28-35°
WR I o 04 04
18-25°
WR I o 04 04
18-25°
18-30°
Fließenhardtstr.
Weg
232
229
228
227
237
238
239
240
208
213
206
207
212
283
284
204
209
205
40
210
211
282
198
189
190
240
Siegen
Stadtdirektor
DM 00 Dpf bezahlt. Geb. B.Nr. 3509/66
E.I. 983/66
3. ÄNDERUNG
JETZT 4 BAUPLÄTZE BISHER 2
GEMÄSS BESCHLUSS DES RATES
DER STADT FREUDENBERG VOM 7.8.1969
5. ÄNDERUNG
ÄNDERUNG DER DACHNEIGUNG AUF DEN PARZ.
NR.283, 284, 282 – JETZT 18-30°, BISHER 18-25°
GEMÄSS BESCHLUSS DES RATES DER STADT
FREUDENBERG VOM 5.6.1970
Maßstab 1:1000
AUFGRUND DES SATZUNGSBESCHLUSSES VOM 9.10.196
WIRD DIESER TEIL DES WEGES AUS DER
PLANUNG HERAUSGENOMMEN.
4. ÄNDERUNG
ÄNDERUNG DER WEGEFÜHRUNG UND DER ÜBER-
BAUBAREN FLÄCHEN GEMÄSS BESCHLUSS DES
RATES DER STADT FREUDENBERG VOM 7.8.1969
6. ÄNDERUNG
VERGRÖSSERUNG DER ÜBERBAUBAREN FLÄCHE
DURCH VERSCHIEBUNG DER BAUGRENZE AUF
DEM GRUNDSTÜCK PARZ. NR. 284 IN NORD-
WESTLICHER RICHTUNG BIS AUF 7.50 m VON
DER GRENZE DER PARZ. NR. 283

1. FESTSETZUNG DURCH TEXT

DER TEXT DES MIT VERFÜGUNG VOM
GENEHMIGTEN UND AM RECHTSVERBINDLICH
GEWORDENEN BEBAUUNGSPLANES WIRD IN SEINEM
WORTLAUT NICHT GEÄNDERT.

PLANZEICHENERKLÄRUNG:

WA ALLGEMEINES WOHNGEBIET
WR REINES WOHNGEBIET
— ART DER BAULICHEN NUTZUNG

I° ZAHL DER VOLLGESCHOSSE
0,4 GRUNDFLÄCHENZAHL
(0,4) GESCHOSSFLÄCHENZAHL
— MASS DER BAULICHEN NUTZUNG — HÖCHSTGRENZE

BAUGRENZE
BAULINIE
OFFENE BAUWEISE
— BAUWEISE BAULINIE BAUGRENZE

STRASSENVERKEHRSFLÄCHEN
WIRTSCHAFTSWEGE
STRASSENBEGRENZUNGSLINIE
— VERKEHRSFLÄCHEN

BACHLAUF
— WASSERFLÄCHEN

FLÄCHEN FÜR DIE LANDWIRTSCHAFT
FLÄCHEN FÜR DIE FORSTWIRTSCHAFT
— FLÄCHEN FÜR DIE LAND- UND FORSTWIRTSCHAFT

ABGRENZUNG UNTERSCHIEDLICHER NUTZUNG
— SONSTIGE DARSTELLUNGEN UND FESTSETZUNGEN

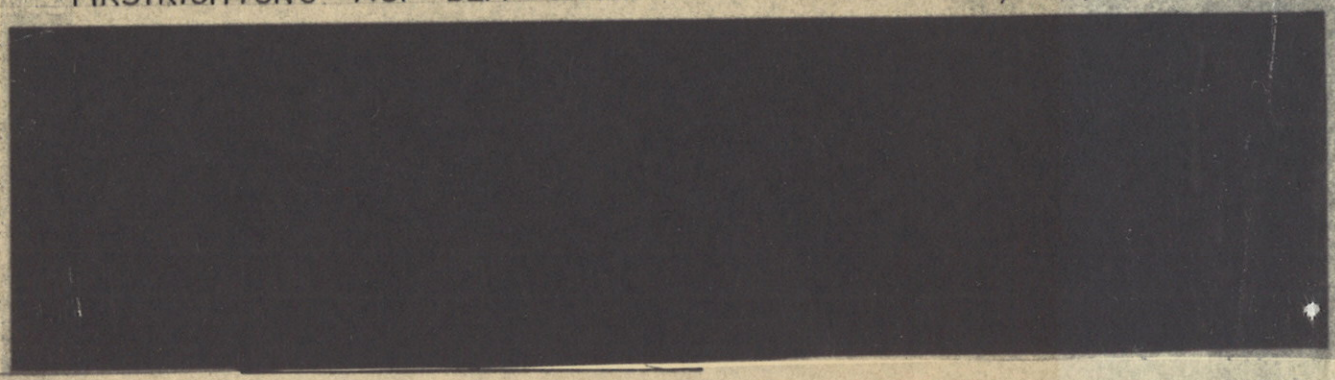
PLANGEBIETSGRENZEN

18-25° DACHNEIGUNG

HAUPTFIRSTRICHTUNG

8a. VEREINFACHTE ÄNDERUNG DES BEBAUUNGSPLANES „ 6a FLIESSENHARDT "

BETR.: 1. ÄNDERUNG DER ÜBERBAUBAREN FLÄCHE UND DER FIRSTRICHTUNG AUF DEM GRUNDSTÜCK PARZ.NR. 227, 228, 229



DER RAT DER STADT FREUDENBERG HAT IN SEINER SITZUNG AM 30.3.1973 DIE 8a. VEREINFACHTE ÄNDERUNG DES OBEN GENANNTEN BEBAUUNGSPLANES GEMÄSS § 13 BBauG. BESCHLOSSEN.

FREUDENBERG, DEN 3.7.1973

STADT FREUDENBERG 18 KREIS SIEGEN

Hermann Vomhof

BÜRGERMEISTER.

DIE 8a. VEREINFACHTE ÄNDERUNG WURDE AM 2.7.1973 IN DEN 3 TAGESZEITUNGEN GEMÄSS HAUPTSATZUNG VERÖFFENTLICHT UND HAT DAHER AM 3.7.1973 RECHTSKRAFT ERHALTEN.

FREUDENBERG, DEN 3.7.1973

STADT FREUDENBERG 18 KREIS SIEGEN

Hermann Vomhof

VOMHOF

BÜRGERMEISTER.

STADT FREUDENBERG
- STADTBAUAMT -
ABT. PLANUNG

GEZEICHNET: Hebeb

GEPRÜFT

DAT. } 29.3.1973
DAT.

LEITER DES BAUAMTES.