Flur 16

Bebauungsplan Nr. 6 a „ Fließenhardt"
der Gemeinde Büschergrund
10. vereinfachte Änderung



Fließenhardt


WR I o 0.4 (0.4)
18-25°

WR I o
0.4 (0.4)
28-35°

Landkreis Siegen
Der Oberkreisdirektor
Kataster- und Vermessungsabteilung
20. SEP. 1966
Gebühren: 12 DM 00 Dpf bezahlt. Geb. B. Nr. 3509/66
Gebührenfrei gem. E.I. 983/66

Kreis Siegen - Land

Maßstab 1:1000

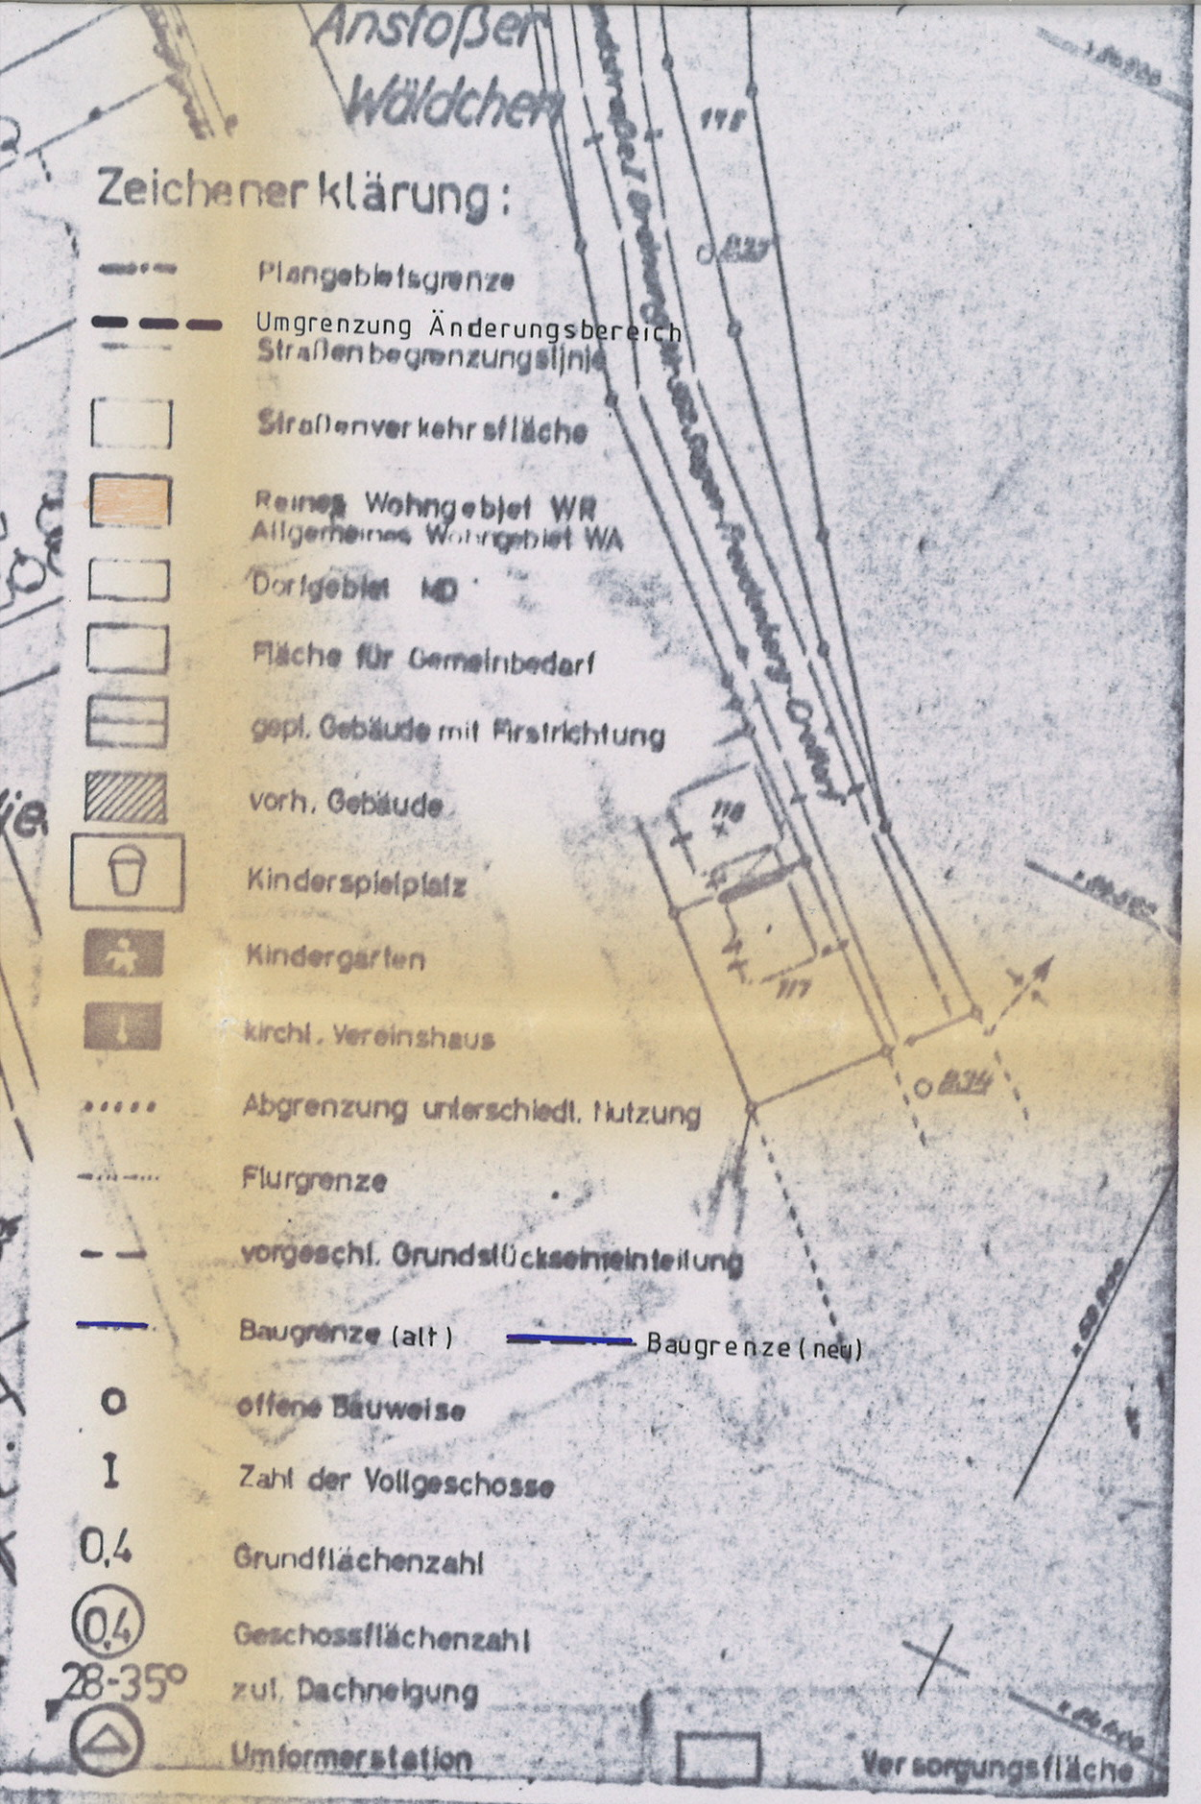

des Bebauungsplanes wurde
d Bächergrund
beschlossen.

Der Bürgermeister

bauungsplanes hat am.

Dieser Bebauungsplan ist am
mit Verfügung vom
worden.

Anzeige

Aufgrund des § 4 der Gemeindeordnung (GO) für das Land Nordrhein-Westfalen vom 13.08.1984 (GV. NW. 1984 S 475) in der zur Zeit gültigen Fassung, des § 10 des Baugesetzbuches i. d. F. der Bekanntmachung vom 08.12.1986 (BGBl. I S. 2253) in der z. Zt. gültigen Fassung, in Verbindung mit der Verordnung über die bauliche Nutzung der Grundstücke (BauNVO) i. d. F. vom 23.1 .1990 (BGBl. I S. 132), hat der Rat der Stadt Freudenberg in seiner Sitzung am die Festsetzungen dieses Bebauungsplanes als Satzung nach dem Baugesetzbuch beschlossen.

Der Rat der Stadt Freudenberg hat gemäß § 13 BauGB die 10. vereinfachte Änderung des Bebauungsplanes "Fließenhardt" durch Beschluß vom eingeleitet.

Freudenberg, den

Bürgermeister

Die 10. vereinfachte Änderung des Bebauungsplanes "Fließenhardt" wurde vom Rat der Stadt Freudenberg in seiner Sitzung am gemäß § 10 BauGB als Satzung beschlossen.

Freudenberg, den

Bürgermeister

Der Satzungsbeschluß sowie Ort und Zeit der Auslegung sind gemäß § 12 BauGB und § 4 GO NW am ortsüblich bekanntgemacht worden.

Freudenberg, den

Bürgermeister

Inkrafttreten:

Diese Satzung tritt mit der Bekanntmachung über die Durchführung des Anzeigeverfahrens sowie Ort und Zeit der öffentlichen Auslegung in Kraft.

Freudenberg, den

(Bürgermeister)	(Ratsmitglied)	(Schriftführer)