I | O

0,2 | (0,2)

ND

Pr

Clubhaus

Am Gambachsweiher

Gambachsweiher

Flur 8

Präambel

Aufgrund des §7 der Gemeindeordnung für das Land Nordrhein-Westfalen (GO NW) vom 14. Juli 1994 (GV NW S.666, SGV NW 2023) in der zur Zeit gültigen Fassung, der §§2 und 9 des Baugesetzbuches (BauGB) vom 27.08.1997 (BGBl. I S.2141), in Verbindung mit der Verordnung über die bauliche Nutzung der Grundstücke (BauNVO) vom 23.01.1990 (BGBl.I S.132) in der zur Zeit gültigen Fassung und des §86 der Bauordnung für das Land Nordrhein-Westfalen (Landesbauordnung – BauO NW) vom 07.03.1995 (GV NW S.218), hat der Rat der Stadt Freudenberg in der Sitzung am..... diesen Bebauungsplan als Satzung gem. §10 BauGB beschlossen.

A. Festsetzungen gem. § 9 Abs. I und 7 BauGB

Umgrenzung des räumlichen Geltungsbereiches des Bebauungsplanes

Abgrenzung unterschiedlicher Nutzung. Straßenbegrenzungslinien gelten ebenfalls als Abgrenzung unterschiedlicher Nutzung.

Bereich der 1.Änderung

Art der baulichen Nutzung (§ 9 Abs. I Nr.I BauGB)

WA

Allgemeines Wohngebiet gem. § 4 BauNVO
Zulässig sind gem. § 4 BauNVO
I. Wohngebäude
2. Die der Versorgung des Gebietes dienenden Läden, Schank- und Speisewirtschaften sowie nicht störende Handwerksbetriebe
3. Anlagen für kirchliche, kulturelle, soziale, gesundheitliche und sportliche Zwecke

Ausnahmen gem. § 4 Abs.3 BauNVO werden nicht zugelassen.

WR

Reines Wohngebiet gem. § 3 BauNVO
zulässig sind gem. § 2 BauNVO
- Wohngebäude

Ausnahmen gem § 3 Abs. 3 BauNVO werden nicht zugelassen.

Maß der baulichen Nutzung gem. § 9 Abs.I BauGB

Baugrenze

WA WR Überbaubare Grundstücksfläche

Nichtüberbaubare Grundstücksfläche
Auf den Baugrundstücken ist als Ausgleich für die bauliche Nutzung ein Anteil von mindestens 20% der Grundstücksfläche mit standortgerechter

Fischerei - Schutzhütte/-Lager

Tennissportanlage

Flächen für Versorgungsanlagen (§ 9 Abs.I Nr.I2 BauGB) mit der Zweckbestimmung

M Standort für Mülgefäße

Flächen (§ 9 Abs.I Nr.I6 BauGB)

Stützmauer

freizuhaltende Fläche zum schadlosen Ableiten des Weibebaches

Böschung

Von baulichen Anlagen und Nebenanlagen sowie Anhöhungen freizuhaltender Geländestreifen zum Schutz des Gewässers.

B. Sonstige Darstellungen ohne Satzungscharakter

vorhandene Gebäude

Stützmauer

vorhandene Flurstücksgrenzen mit Grenzsteinen


300 Höhenschichtlinien mit Höhenangaben über NN

geplante Grundstücksgrenzen

vorhandene Böschung

z.B •302,03 Höhenangabe über NN

Flächen unter denen der Bergbau umgegangen ist

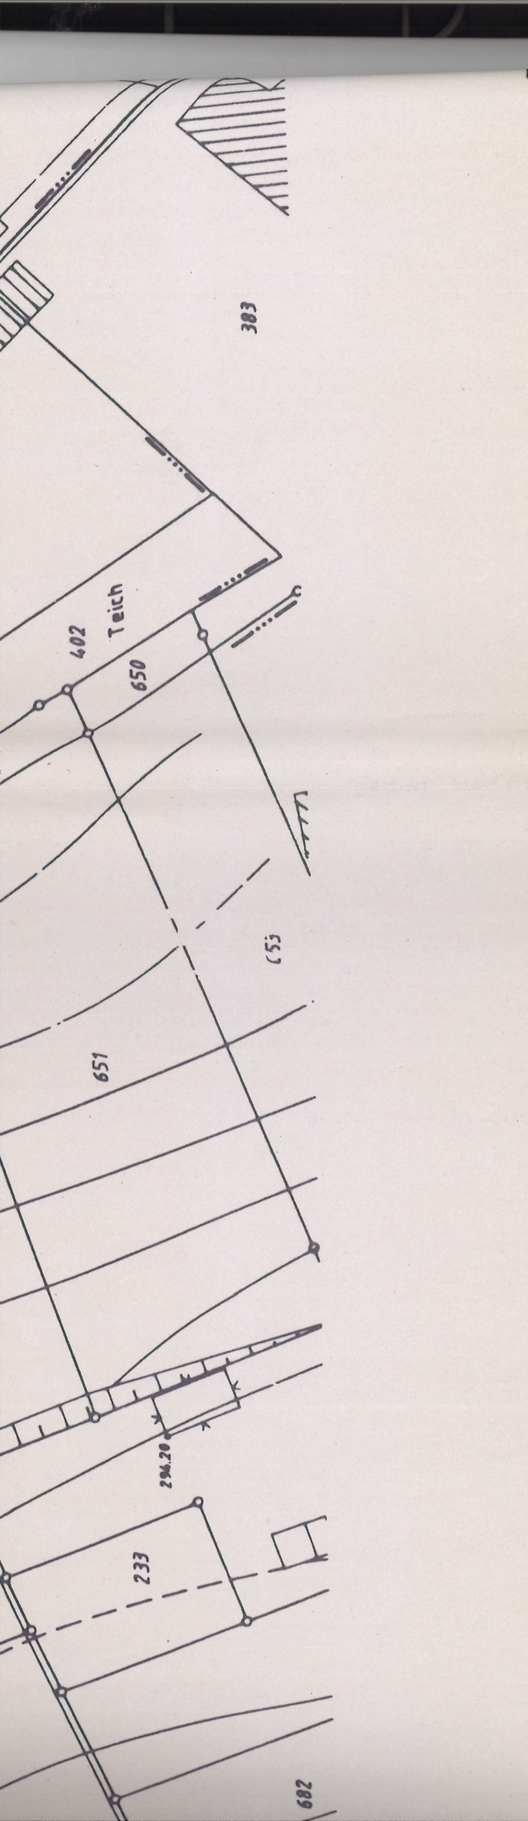

Anteil von mindestens 20% der Grundstücksfläche mit standortgerechter und heimischer Vegetation fachgerecht zu bepflanzen (Gehölzauswahl siehe Anlage 2 der Begründung).
Die Ermittlung der 20% zu bepflanzender Fläche erfolgt auf der Basis der Restgröße des Grundstücks nach Abzug anderweitig festgesetzter Strauch- oder Hochstammpflanzung. Die Vegetation ist zu pflegen und dauerhaft zu erhalten.
Auf Kapitel 8 des landschaftspflegerischen Begleitplanes zu diesem Bebauungsplan wird verwiesen.

I — Zahl der Vollgeschosse als Höchstgrenze
Ausnahmsweise kann das Untergeschoß zusätzlich auf die zulässigen Vollgeschosse angerechnet werden, wenn dies durch die Hanglage bedingt ist.

0,4 — Grundflächenzahl (GRZ)

(0,5) — Geschoßflächenzahl (GFZ)

o — Offene Bauweise

ED — nur Einzel- und Doppelhäuser zulässig

Verkehrsflächen (§ 9 Abs.I Nr.II BauGB)

V — Verkehrsgrün

Straßenbegrenzungslinie

Gehweg

Fahrbahn

Straßenbegrenzungslinie
Flächen für Aufschüttungen u. Abgrabungen, soweit sie zur Herstellung des Straßenkörpers notwendig sind.

FW/HW — Gemischte Verkehrsfläche
(FW Mischnutzung zwischen Fußgänger und Fahrverkehr)
(HW Mischnutzung zwischen land, forstwirtschaftlicher u. fußläufiger Verkehr)

Flächen mit Geh-, Fahr- und Leitungsrechten (§ 9 Abs.I Nr.21 BauGB)

Mit Leitungsrechten zu belastende Flächen zugunsten der Stadt Freudenberg und der Ver- und Entsorgungsunternehmen

Alle Versorgungsanlagen sind unterirdisch zu führen

Grünflächen (§ 9 Abs.I Nr.25 BauGB)

Öffentliche Grünfläche, auf welcher gem. § 9 Abs.I Nr.25a BauGB einheimische standortgerechte Bäume und Sträucher anzupflanzen sind.

Pr — Private Grünfläche mit der Zweckbestimmung

C. Inkrafttreten

Diese Satzung tritt mit der Bekanntmachung über die Durchführung des Anzeigeverfahrens sowie Ort und Zeit der öffentlichen Auslegung in Kraft.

Freudenberg, den 19.11.1998

gez. Rudolf Andermann
.....
(Bürgermeister)

Die Festlegung der städtebaulichen Planung ist geometrisch eindeutig.

Die Planungsgrundlage entspricht den Anforderungen des § 1 der Planzeichenverordnung vom 18.12.1990.

Siegen, den 18. Dez. 1998

(Siegel) gez. Carl
öffentl. best. Vermessungs-Ing.

Die Bekanntmachung zur öffentlichen Darlegung und Anhörung gem. § 3 Abs. 1 BauGB erfolgte am 13.02.1995.
Den Bürgern wurde gem. § 3 Abs. 1 BauGB die allgemeinen Ziele und Zwecke der Planung in der Zeit vom 21.02.1995 bis 23.02.1995 öffentlich dargelegt.

Freudenberg, den 12.07.1999

gez. Rudolf Andermann
Bürgermeister

Der Rat der Stadt Freudenberg hat in seiner Sitzung am 22.05.1997 den Entwurf dieses Bebauungsplanes und die Begründung gem. § 3 Abs. 3 BauGB gebilligt und die erneute Offenlegung beschlossen.
Der Entwurf dieses Bebauungsplanes und die Begründung haben aufgrund der Bekanntmachung vom 17.10.1996 gem. § 3 Abs. 3 BauGB in der Zeit vom 23.02.1998 bis23.03.1998 einschl. erneut öffentl. ausgelegen.

Freudenberg, den 12.07.1999

gez. Rudolf Andermann

Der Rat der Stadt Freudenberg
seiner Sitzung am 29.12.1993 die
planes beschlossen.
Die Bekanntmachung gem. §
13.02.1995

Freudenberg, den 12.07.1999

gez. Rudolf Andermann
Bürgermeister

Der Rat der Stadt Freudenbe
14.12.1995 den Entwurf dieses
gründung gem. § 3 Abs. 2 Bau
beschlossen.
Der Entwurf dieses Bebauungspl
aufgrund der Bekanntmachung
BauGB in der Zeit vom 25.10.1
fentl. ausgelegen.

Freudenberg, den 12.07.1999

gez. Rudolf Andermann
Bürgermeister

Der Rat der Stadt Freudenberg
Sitzung am 19.11.1998 gem.
beschlossen.
Ort und Zeit der Auslegung si
§ 7 GO NW in Verbindung mit
ortsüblich bekanntgemacht w

Freudenberg, den 12.07.1999

gez. Rudolf Andermann
Bürgermeister

Pr — Private Grünfläche mit der Zweckbestimmung

Flächen zum Anpflanzen und Erhalten von einheimischen standortgrechten Bäumen und Sträuchern (§ 9 Abs.I Nr.25b BauGB).
Die Strauchpflanzungen sind in einer Breite von 5m entlang der Grundstücksgrenze anzulegen. Wahlweise kann die Breite des Gehölzstreifens auf 3m verkürzt werden, wenn dafür pro 10qm reduzierter Pflanzfläche ein hochstämmiger Laubbaum, Mindeststammumfang von 8-10cm auf dem Grundstück gepflanzt wird (Auswahl siehe Anlage der Begründung).
Auf den landschaftspflegerischen Begleitplan zu diesem Bebauungsplan wird verwiesen.

Flächen zum Anpflanzen und Erhalten von einheimischen standortgerechten Bäumen und Sträuchern (§ 9 Abs.I Nr.25b BauGB).

Umgrenzung von Schutzgebieten und Schutzobjekten im Sinne des Naturschutzrechtes (§ 9 Abs.6 BauGB).

LB — Geschützter Landschaftsbestandteil

ND — Naturdenkmal

Beseitigung des Niederschlagwassers (nach § 51a LWG):

Unverschmutzte Oberflächenwasser von bebauten Grundstücken, sind innerhalb des abgegrenzten Bereiches auf diesen nicht zu versickern.
Diese Flächen, sowie auch die Straßenverkehrsflächen sind über das städtische Kanalnetz zu entwässern.
Auf den übrigen, nicht bebauten Grundstücken erfolgt die Versickerung wie bisher.

Der Entwurf dieses Bebauungsplanes und die Begründung haben aufgrund der Bekanntmachung vom 17.10.1996 gem. § 3 Abs. 3 BauGB in der Zeit vom 23.02.1998 bis23.03.1998 einschl. erneut öffentl. ausgelegen.

Freudenberg, den 12.07.1999

gez. Rudolf Andermann
Bürgermeister

Dieser Bebauungsplan stimmt mit dem Originalbebauungsplan und den darauf verzeichneten Vermerken überein.

Der Bürgermeister
Freudenberg, den

i.A.

§ 7 GO NW in Verbindung mit der Bekanntmachungsverordnung ortsüblich bekanntgemacht worden am 04.01.1999

Freudenberg, den 12.07.1999

gez. Rudolf Andermann
Bürgermeister

STADT FREUDENBERG

BEBAUUNGSPLAN NR. 51

"Gambachsweiher - Ost"

1. vereinfachte Änderung

GEMARKUNG : Freudenberg

FLUR : 6/7 M. : 1 : 500

i.A.

Umgrenzung von Schutzgebieten und Schutzobjekten im Sinne des Naturschutzrechtes (§ 9 Abs.6 BauGB).

LB Geschützter Landschaftsbestandteil

ND Naturdenkmal

Beseitigung des Niederschlagwassers (nach § 51a LWG):

Unverschmutzte Oberflächenwasser von bebauten Grundstücken, sind innerhalb des abgegrenzten Bereiches auf diesen nicht zu versickern.
Diese Flächen, sowie auch die Straßenverkehrsflächen sind über das städtische Kanalnetz zu entwässern.
Auf den übrigen, nicht bebauten Grundstücken erfolgt die Versickerung wie bisher.

STADT FREUDENBERG

BEBAUUNGSPLAN NR. 51

"Gambachsweiher - Ost"

1. vereinfachte Änderung

GEMARKUNG : Freudenberg

FLUR : 6/7 M. : 1 : 500