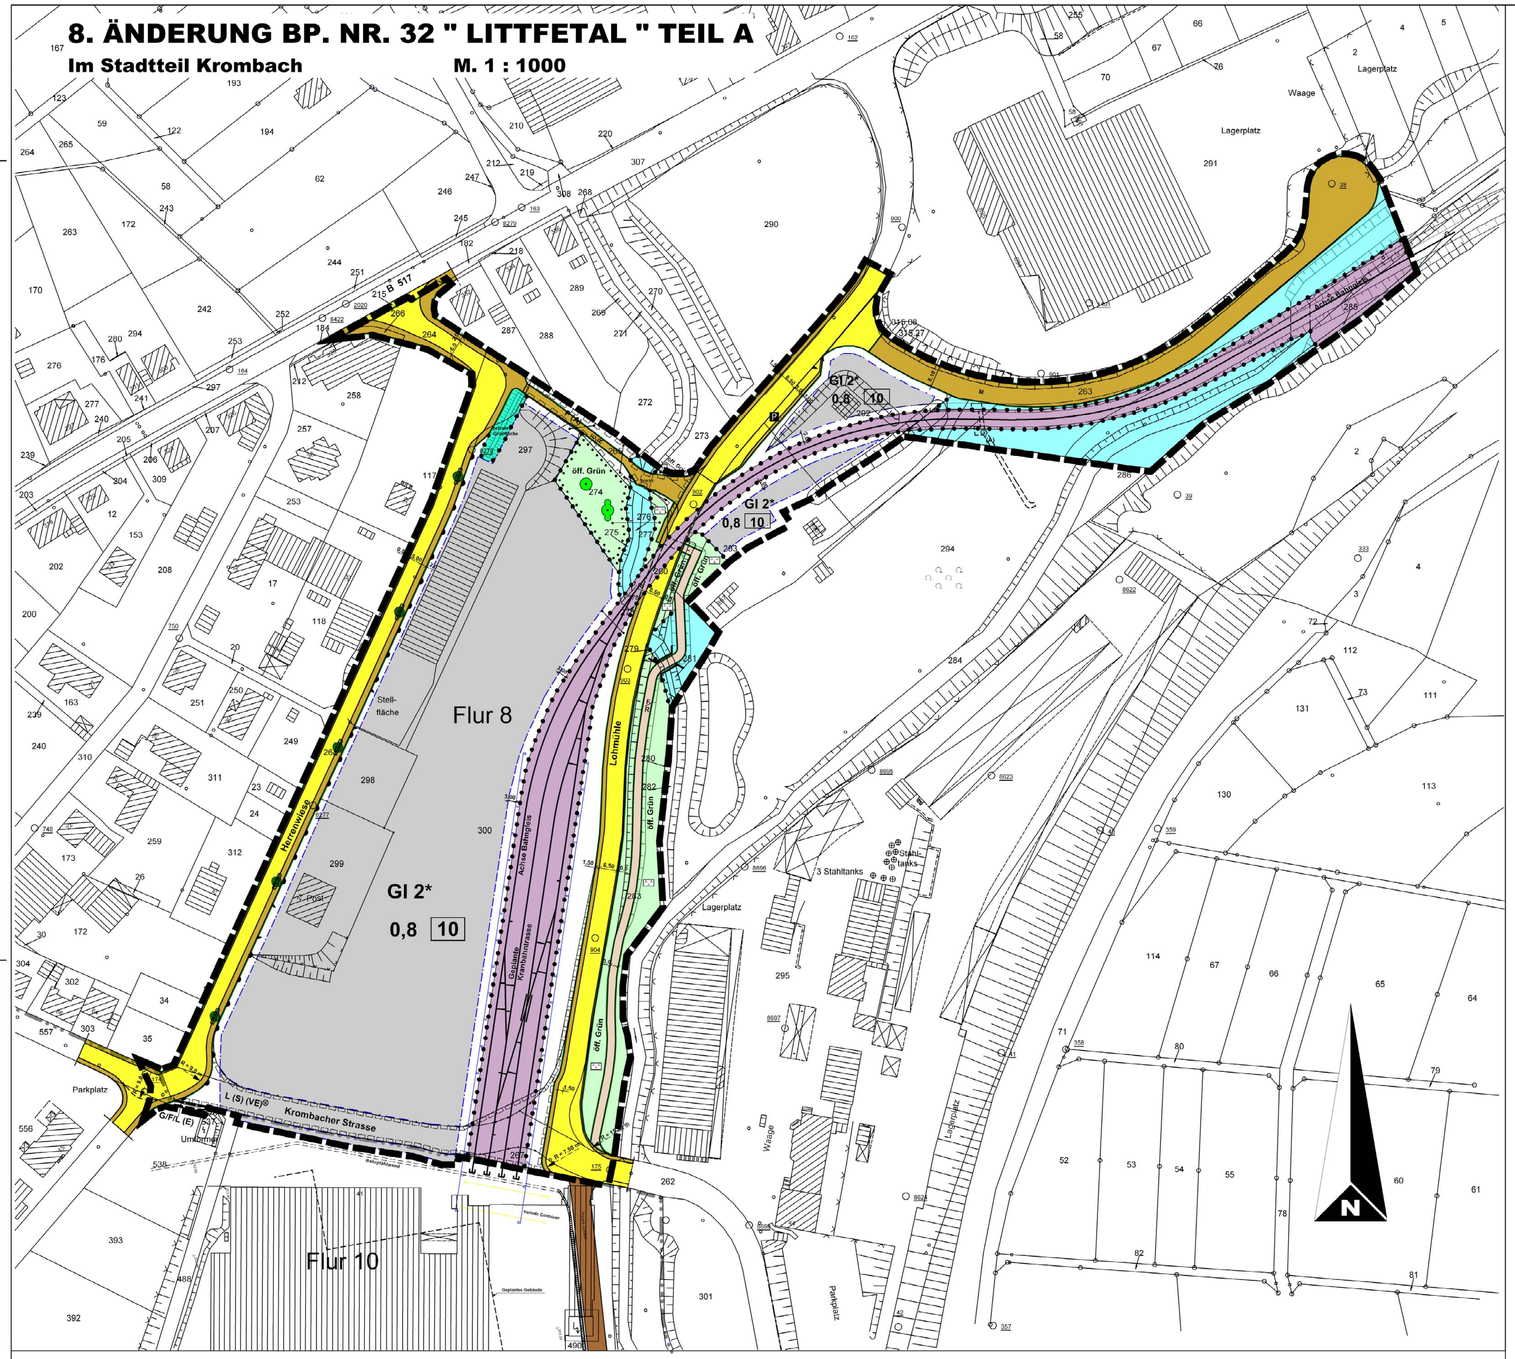
8. ÄNDERUNG BP. NR. 32 " LITTFETAL " TEIL A

Im Stadtteil Krombach **M. 1 : 1000**


B 517
GI 2*
0,8
10
Flur 8
Flur 10
Stell-
fläche
Lohmühle
Herrenwiese
Krombacher Strasse
L (S) (VE)
GFL (E)
Parkplatz
Umkehrplatz
öff. Grün
Lagerplatz
Waage
Lagerplatz
3 Stahltanks
Stahl-
tanks
Weg
Parkplatz
Geplantes Gebäude
Fernleitung Covestro
Fernleitung Covestro
Fernleitung Covestro