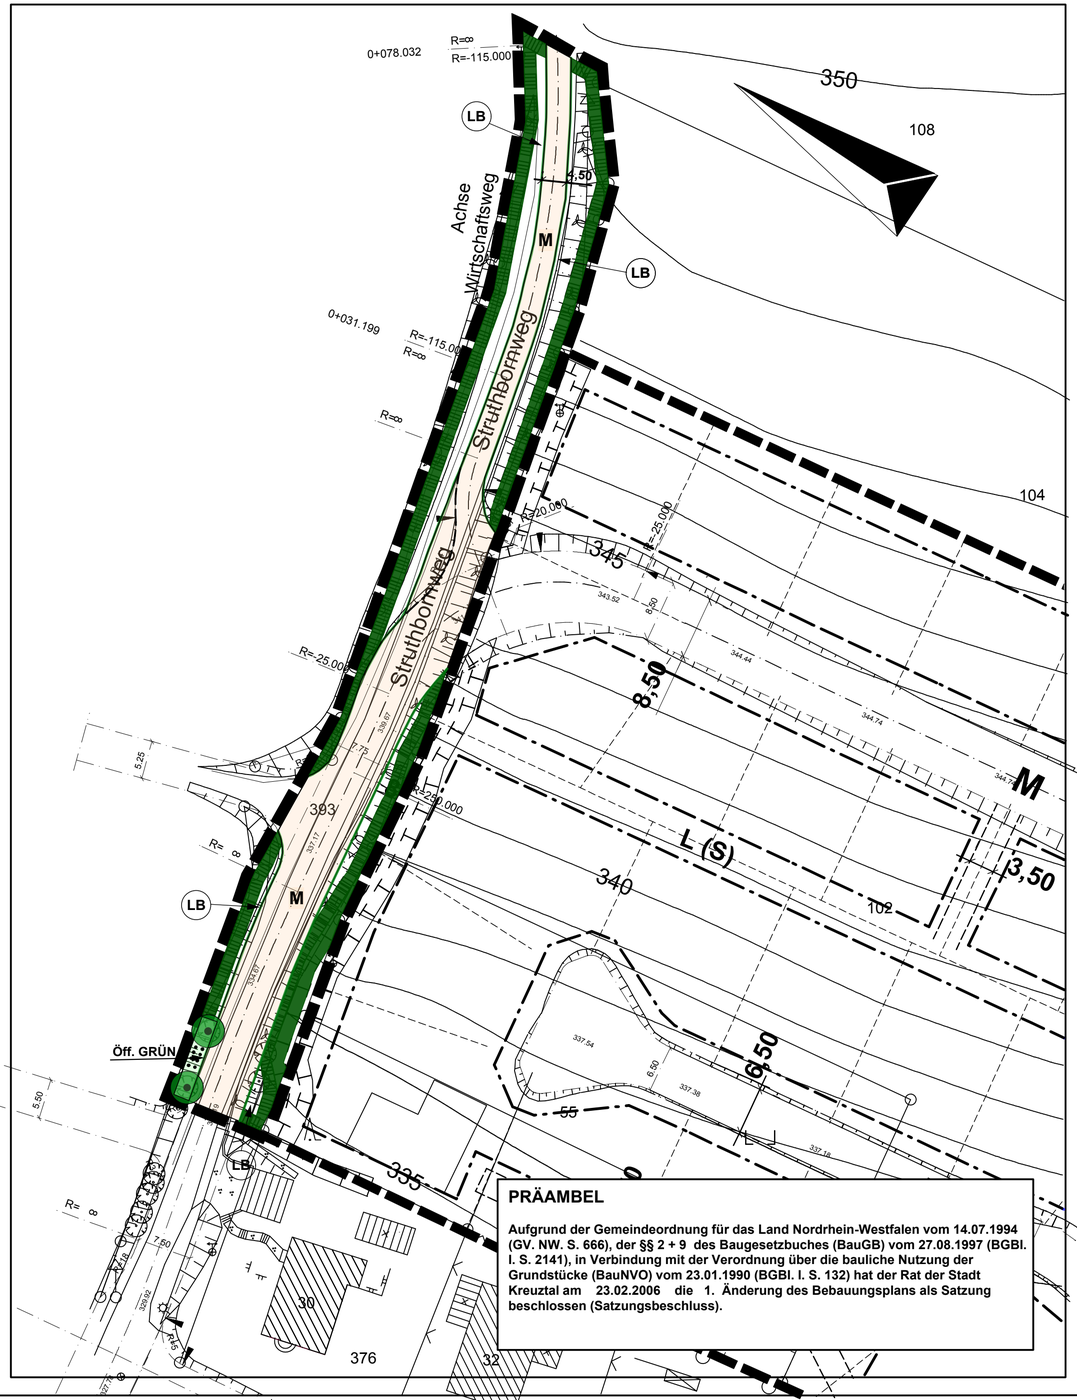
1. ÄNDERUNG BP NR. 30 "AM HANKER" Teil B

Im Stadtteil Eichen

M. 1:500


0+078.032
R=∞
R=-115.000
LB
Achse Wirtschaftsweg
Struthbornweg
4,50
M
LB
0+031.199
R=-115.000
R=∞
R=∞
R=25.000
Struthbornweg
8,50
M
L (S)
3,50
6,50
M
LB
Öff. GRÜN
LB
R= 9
R= 9
R=15
350
108
104
345
340
102
55
335
393
30
376
32
343.52
344.44
344.74
337.54
337.38
337.19
6.50
5.25
5.50
7.50
6.4
6.4
6.4