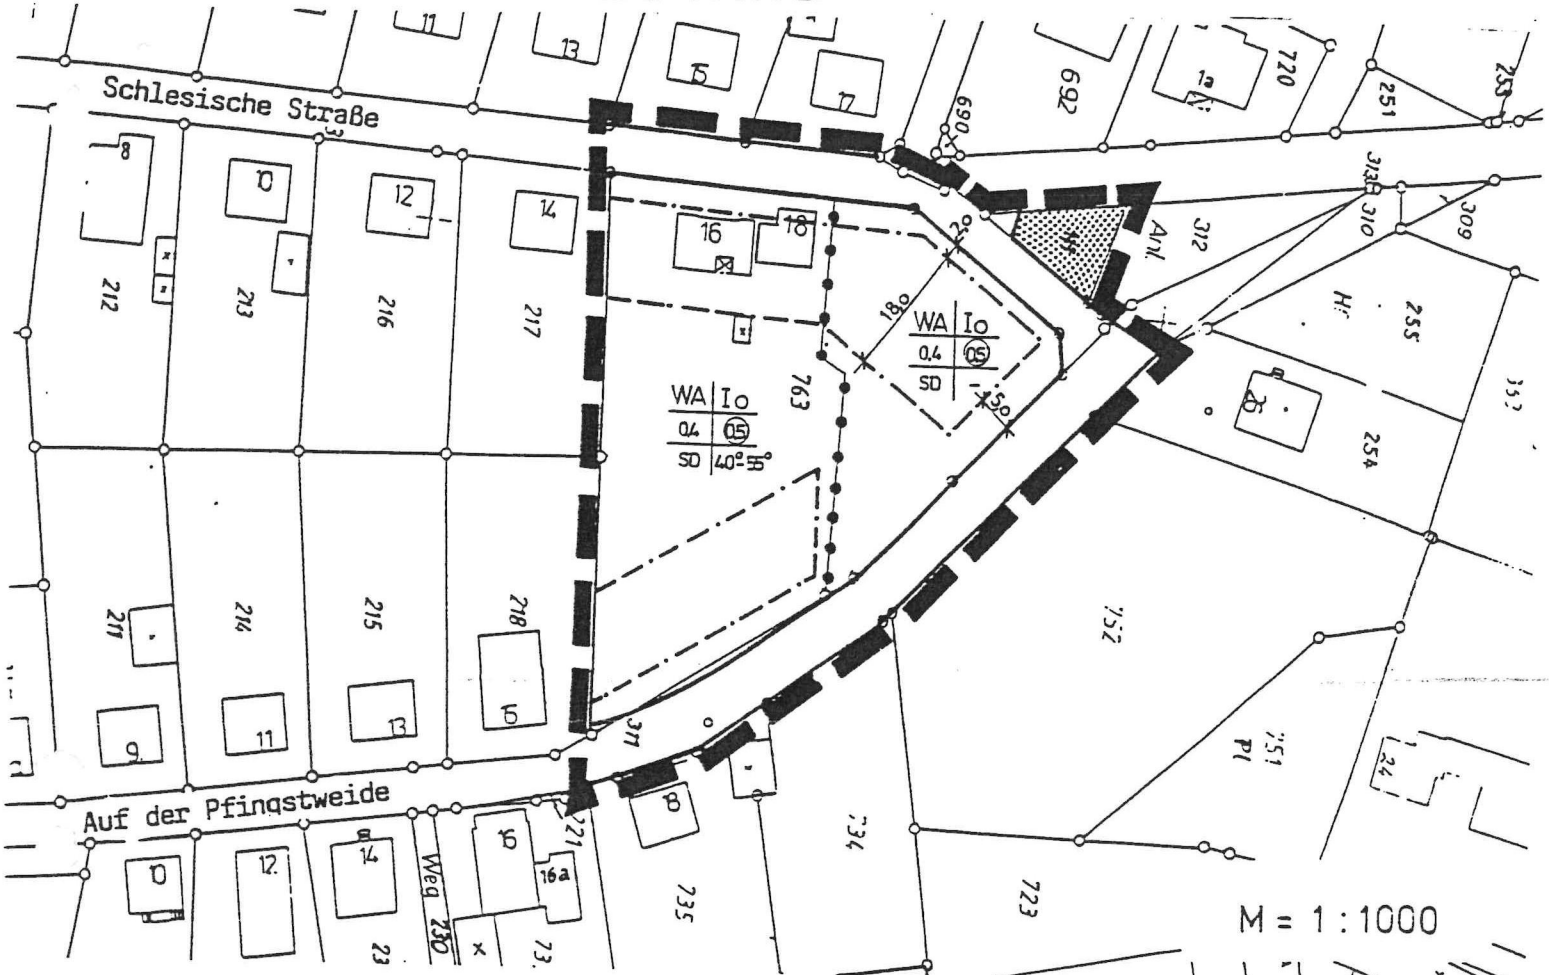
BESTAND


Schlesische Straße
Auf der Pfingstweide
Weg 230
WA | Io
0,4 | (05)
SD | 40°-55°
WA | Io
0,4 | (05)
SD
18,0
15°
M = 1 : 1000