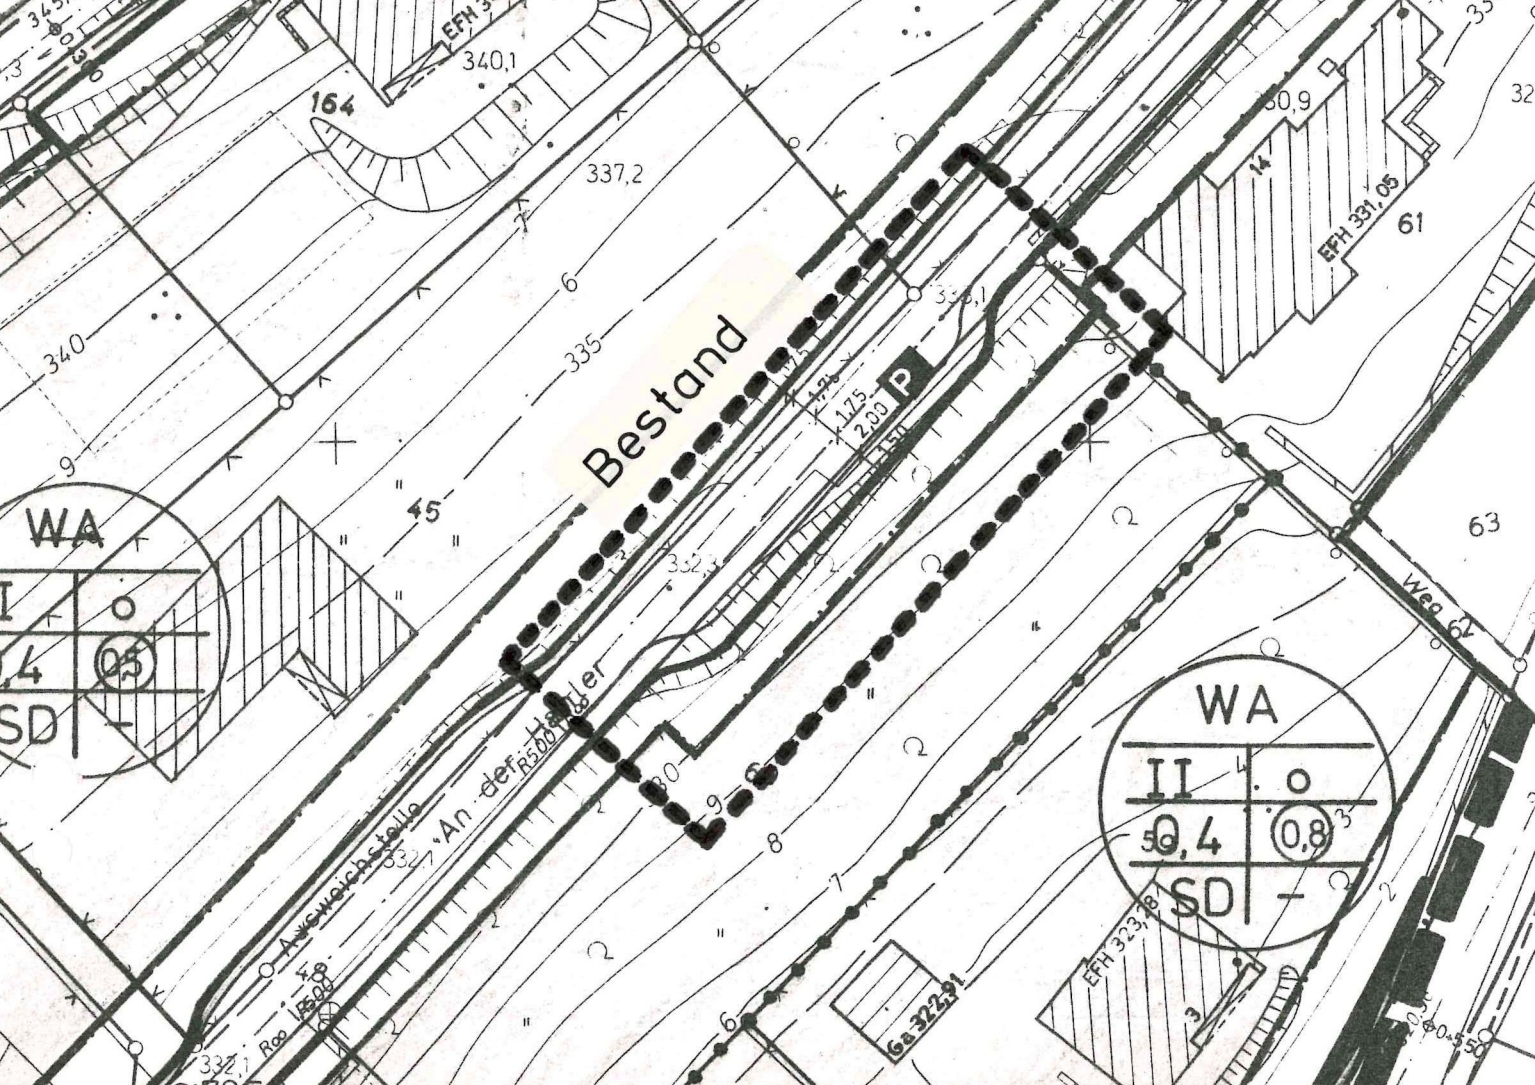

Bestand
WA
I
0,4
05
SD
WA
II
0,4
0,8
SD
340,1
337,2
340
335
345
330,9
EFH 331,05
61
63
164
Weg 62
An der Haller
Ausgleichsfläche
Ga-322
EFH 323,8
P
1,75
2,00
5m