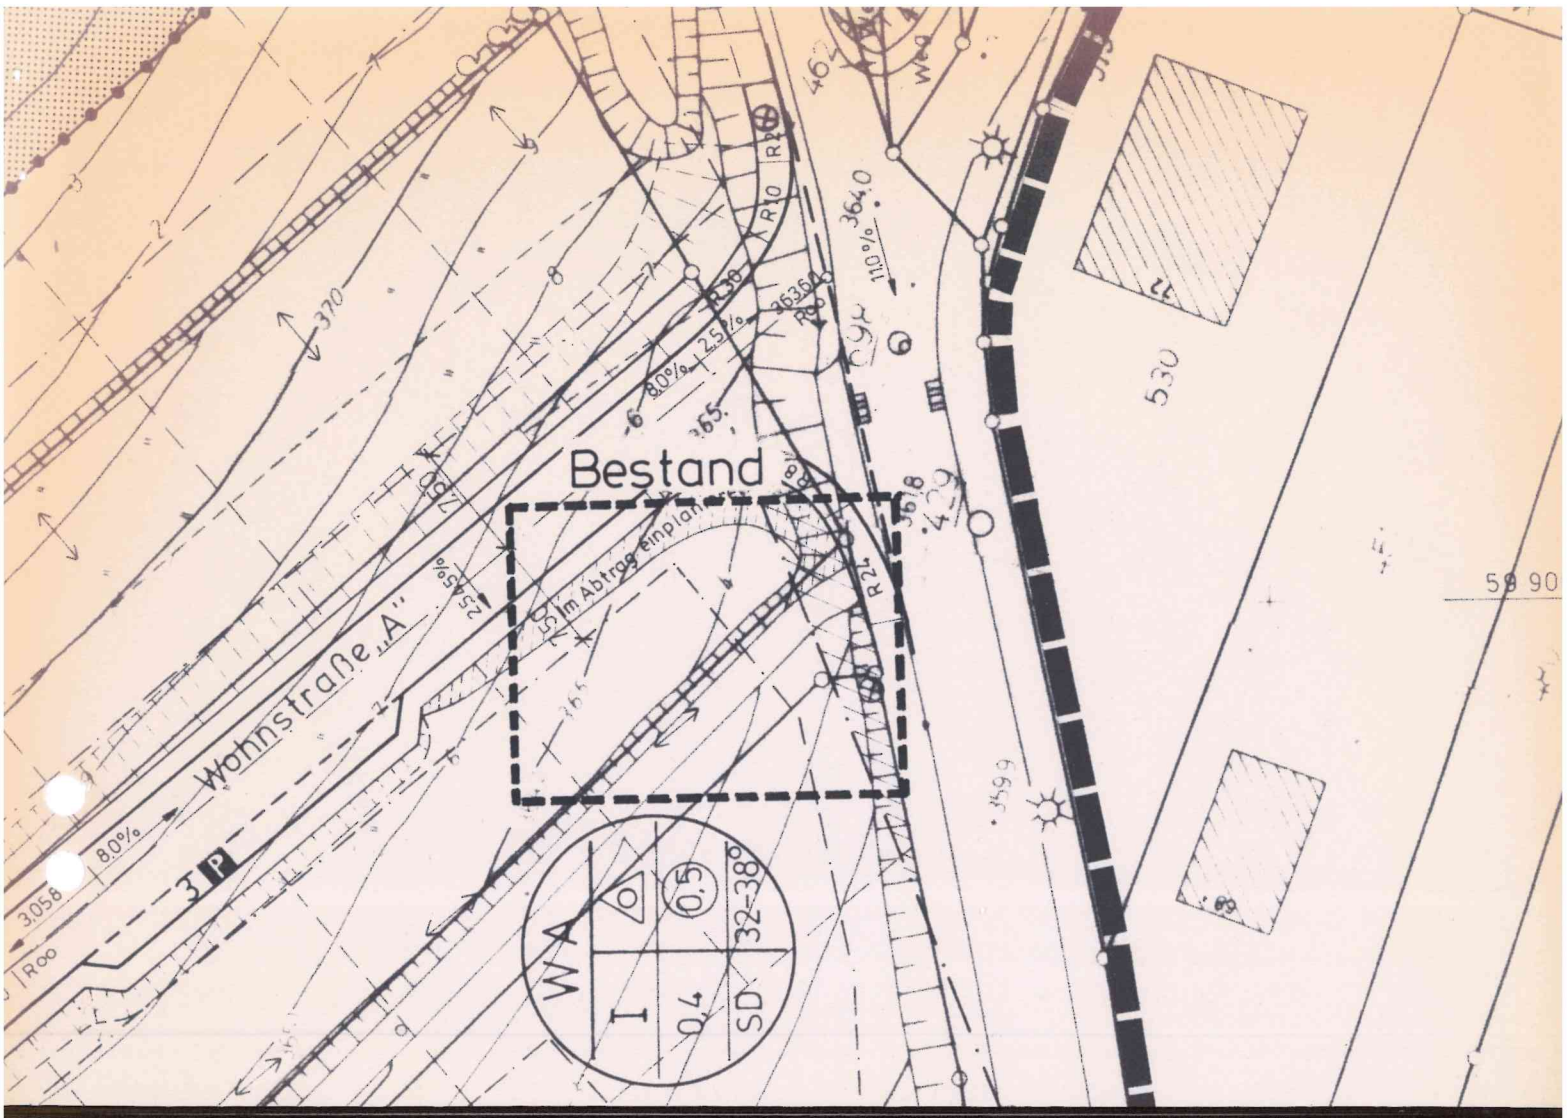
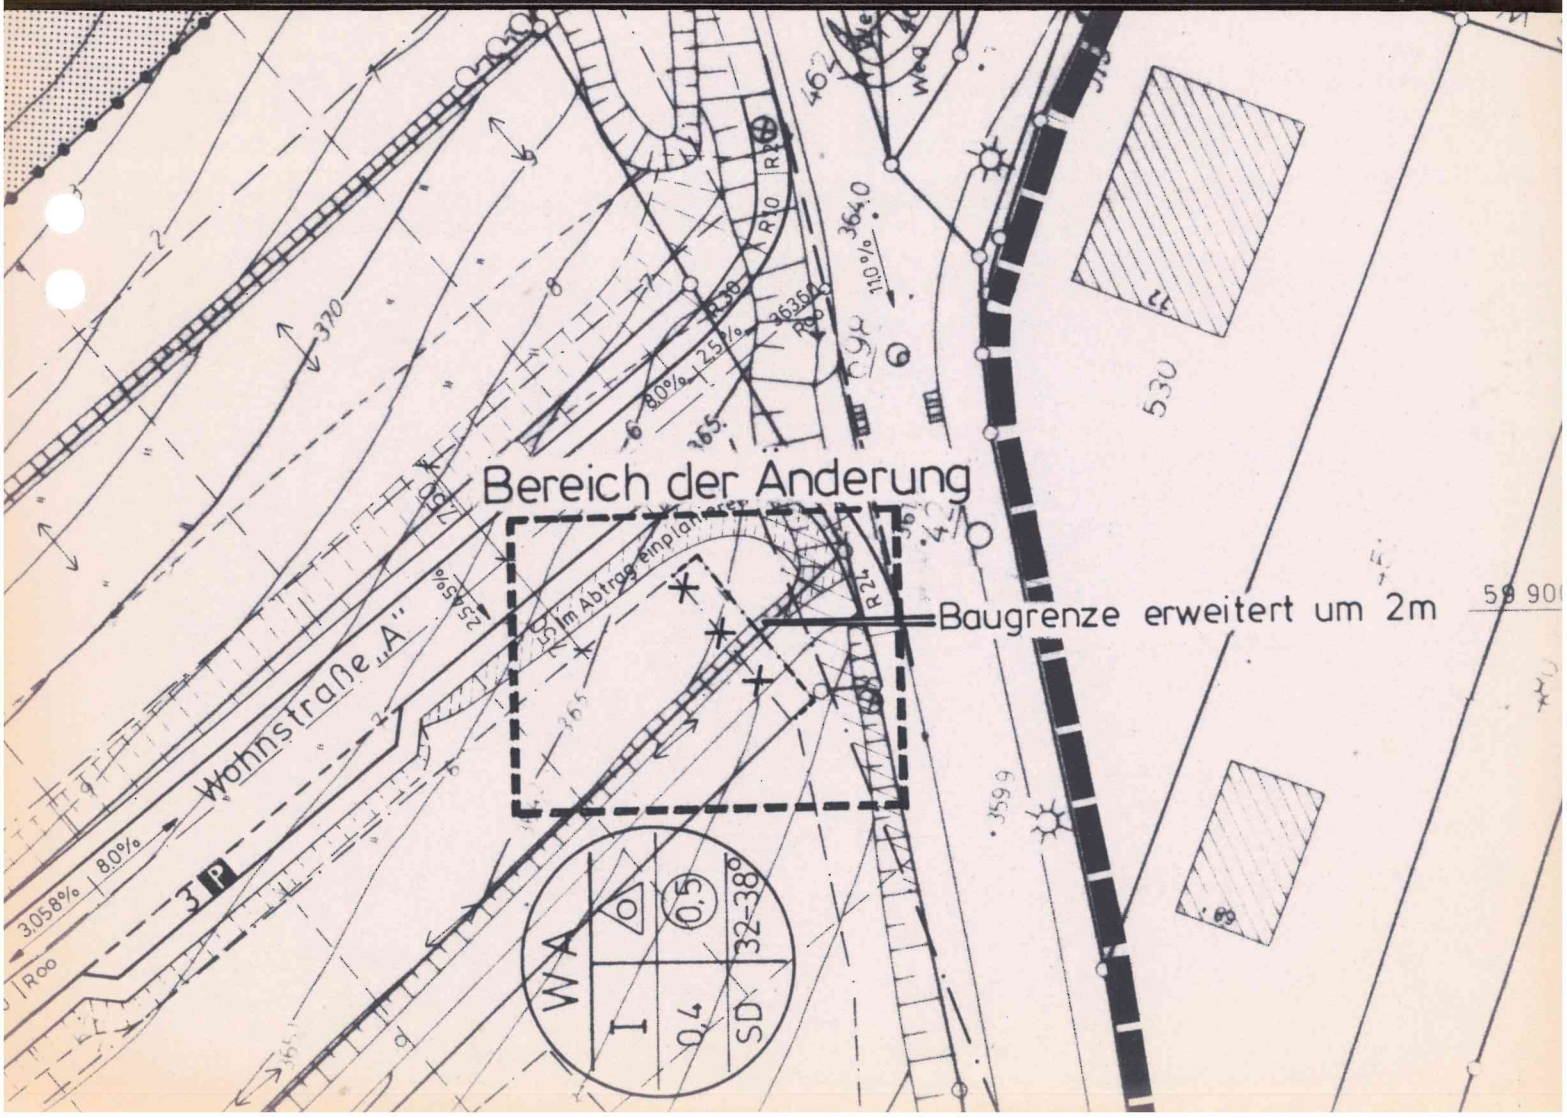

Bestand
Wohnstraße „A"
3 P
8,0%
2,5%
11,0%
3,058
Roo
370
530
5990
W
0,5
I
0,4
SD
32-38°


Bereich der Änderung
Baugrenze erweitert um 2m
Wohnstraße „A"
3 P
8,0%
2,5%
11,0%
3,058%
Roo
370
530
5990
W
0,5
I
0,4
SD
32-38°