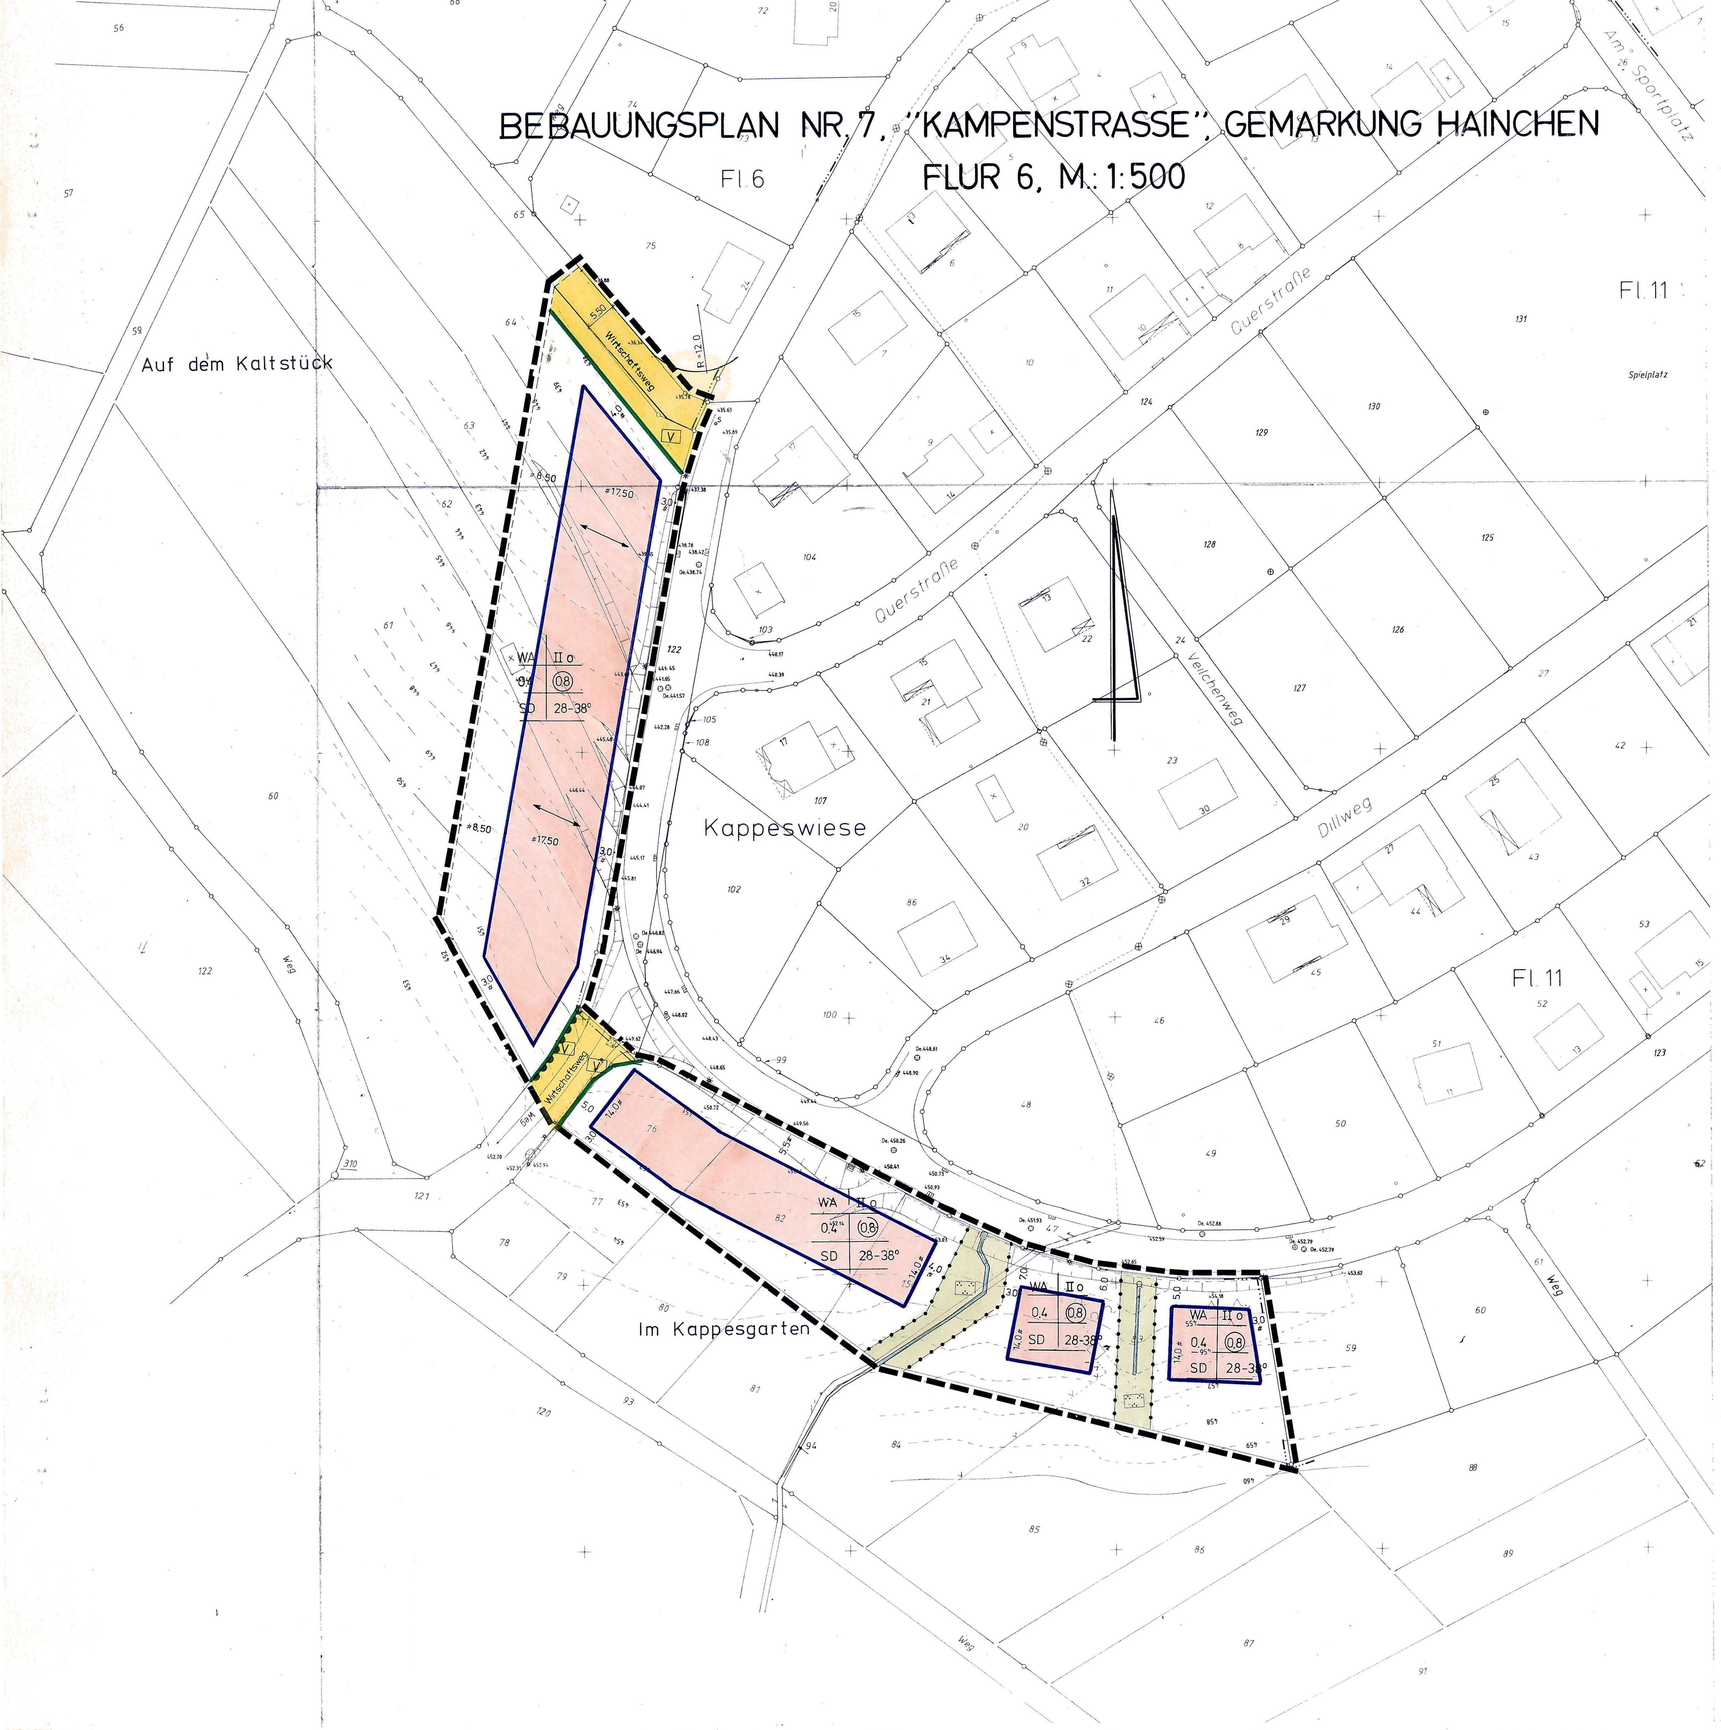
BEBAUUNGSPLAN NR. 7, "KAMPENSTRASSE", GEMARKUNG HAINCHEN
FLUR 6, M.: 1:500


Fl. 6
Fl. 11
Fl. 11
Auf dem Kaltstück
Querstraße
Querstraße
Am Sportplatz
Spielplatz
Veichenweg
Dillweg
Kappeswiese
Im Kappesgarten
Wirtschaftsweg
Wirtschaftsweg
WA II o 0.4 (0.8) SD 28-38°
WA II o 0.4 (0.8) SD 28-38°
WA II o 0.4 (0.8) SD 28-38°
WA II o 0.4 (0.8) SD 28-38°
R=12.0
5.50
5.50
5.50
5.50
8.50
17.50
8.50
17.50
14.0
14.0
34.0
3.0
3.0
3