

Präambel:

Aufgrund des § 7 der Gemeindeordnung für das Land Nordrhein-Westfalen in der Fassung der Bekanntmachung vom 14.Juli 1994 (GV. NW.S.666/SGV. 2023) in der z.Zt. geltenden Fassung und der §§ 2, 9 und 10 des Baugesetzbuches (BauGB) in der Fassung der Bekanntmachung vom 27.August 1997 (BGBl. IS.2141) in der z.Zt. gültigen Fassung in Verbindung mit der Verordnung über die bauliche Nutzung der Grundstücke (BauNVO) vom 23. Januar 1990 (BGBl. IS.127) in der z.Zt. gültigen Fassung, hat der Rat der Gemeinde Wilnsdorf in seiner Sitzung am 12.12.2002 die planungsrechtlichen Festsetzungen des Bebauungsplanes Nr. 19 – "Lehnscheid VI – Erweiterung/Wilden-Nord", der Gemeinde Wilnsdorf, Ortsteile Rinsdorf, Wilden und Wilnsdorf, gemäß § 10 BauGB als Satzung beschlossen.

A. Festsetzungen gemäß § 9 BauGB und BauNVO.



Grenze des räumlichen Geltungsbereiches des Bebauungsplanes



Abgrenzung unterschiedlicher Nutzung gem. § 16 (5) BauNVO, soweit diese nicht schon durch die Farbgebung erkennbar ist

GI 1 B

Nutzungseingeschränktes Industriegebiet gem. § 9 BauNVO in Verbindung mit § 1 Abs. 4 – 6 BauNVO

a) Zulässig sind:

1. Betriebsarten der Abstandsklassen V – VII (lfd. Nr. 79 –212) der beigefügten Abstandsliste 1998 und Anlagen mit ähnlichem oder geringerem Emissionsgrad
2. Lagerhäuser, Lagerplätze und öffentliche Betriebe
3. Tankstellen

b) Ausnahmsweise zulässig sind:

1. Nach § 31 Abs. 1 BauGB zulässige Betriebsarten der Abstandsklasse IV (lfd. Nr. 37 – 78) der beigefügten Abstandsliste 1998 und Anlagen mit ähnlichem Emissionsgrad, wenn die von ihnen ausgehenden Emissionen so begrenzt werden, daß sie die von den allgemein zulässigen Anlagen überwiegend ausgehenden Emissionen nicht überschreiten.
2. Wohnungen für Aufsichts- und Bereitschaftspersonen sowie für Betriebsinhaber und Betriebsleiter, die dem Industriegebiet zugeordnet sind und ihm gegenüber in der Grundfläche und Baumasse untergeordnet sind
3. Einzelhandelsbetriebe in Verbindung mit dem produzierenden Gewerbe, Einzelhandelsbetriebe mit Sortimenten, die nicht innenstadtrelevant sind, wie z.B. der Möbelhandel und der Handel mit Kfz-Teilen

c) Nicht zulässig sind:

1. Betriebsarten der Abstandsklassen I – III (lfd. Nr. 1 – 36) der beigefügten Abstandsliste 1998 und Anlagen mit ähnlichem Emissionsgrad
2. Einzelhandelsbetriebe jeglicher Art, ausgenommen der unter b) Nr. 3 ausnahmsweise zulässigen

GI 2 B

a) Zulässig sind:

1. Betriebsarten der Abstandsklassen V – VII (lfd. Nr. 79 –212) der beigefügten Abstandsliste 1998 und Anlagen mit ähnlichem oder geringerem Emissionsgrad
2. Lagerhäuser, Lagerplätze und öffentliche Betriebe
3. Tankstellen

b) Ausnahmsweise zulässig sind:

1. Nach § 31 Abs. 1 BauGB zulässige Betriebsarten der Abstandsklasse IV (lfd. Nr. 37 – 78) der beigefügten Abstandsliste 1998 und Anlagen mit ähnlichem Emissionsgrad, wenn die von ihnen ausgehenden Emissionen so begrenzt werden, daß sie die von den allgemein zulässigen Anlagen überwiegend ausgehenden Emissionen nicht überschreiten.
2. Wohnungen für Aufsichts- und Bereitschaftspersonen sowie für Betriebsinhaber und Betriebsleiter, die dem Industriegebiet zugeordnet sind und ihm gegenüber in der Grundfläche und Baumasse untergeordnet sind
3. Einzelhandelsbetriebe in Verbindung mit dem produzierenden Gewerbe, Einzelhandelsbetriebe mit Sortimenten, die nicht innenstadtrelevant sind, wie z.B. der Möbelhandel und der Handel mit Kfz-Teilen

c) Nicht zulässig sind:

1. Betriebsarten der Abstandsklassen I – III (lfd. Nr. 1 – 36) der beigefügten Abstandsliste 1998 und Anlagen mit ähnlichem Emissionsgrad
2. Einzelhandelsbetriebe jeglicher Art, ausgenommen der unter b) Nr. 3 ausnahmsweise zulässigen
3. Vergnügungststätten



Überbaubare Grundstücksflächen (§ 9 Abs. 1 Nr.2 BauGB)

Die tatsächlich überbaubaren Grundstücksflächen ergeben sich durch die gem. § 23 BauNVO festgelegten Baugrenzen in Verbindung mit den Bestimmungen der Bauordnung NW über Abstandsflächen und Gebäudeabstände. Das höchstzulässige Maß der baulichen Nutzung wird durch § 17 BauNVO bestimmt, soweit es durch die im Plan festgesetzten überbaubaren Grundstücksflächen und Ausnutzungsziffern (GRZ, BMZ) nicht eingeschränkt wird.

Von den im Planbereich zulässigen Betrieben dürfen keine Emissionen ausgehen, die eine Beeinträchtigung der Sicherheit des Verkehrs auf der A 45 durch Rauch, Blendwirkung, Dampf (Glätteisbildung) o.ä. hervorrufen.



Nicht überbaubare Grundstücksflächen

Je angefangener 300 m² nicht überbaubarer Grundstücksfläche ist ein heimischer Laubbaum mittlerer Größe, z.B. Spitzahorn, Eberesche, Hainbuche o.ä., zu pflanzen und zu erhalten. Der Stammumfang muß mindestens 10 cm betragen. Ausnahmsweise können anstelle eines Baumes standortheimische Straucharten, z.B. Hasel, in Gruppen zusammengefasst werden, sofern sich die Gruppe über eine Fläche von mindestens 5m² erstreckt.

Maß der baulichen Nutzung (§ 9 Abs. 1 Nr. 1 BauGB und § 16 BauNVO)

GRZ 0.8

Grundflächenzahl

BMZ 10.0

Baumassenzahl

Verkehrsflächen (§ 9 Abs. 1 Nr. 11 BauGB)

Straßenbegrenzungslinie: Die Rückenstützen (ca.10cm) für die Einfassung der Gehwege sind auf den Privatgrundstücken zu tolerieren



Gehweg / Bankett



Fahrbahn



Gehweg / Bankett



Sichtflächen (§ 9 Abs.1 Nr.10 BauGB)
Sichtflächen sind oberhalb 0.80m Höhe (gemessen vom Fahrbandrand) von Sichthindernissen, wie baulichen Anlagen, Einfriedungen, Böschungen, Anpflanzungen etc. freizuhalten.



Fuß-, Rad- und Wirtschaftsweg



öffentliche Grünfläche

Grünanlage gem. § 9 Abs. 1 Nr. 15 BauGB

Verkehrsgrün / Wegebegleitgrün



anzupflanzender Einzelbaum im Bereich der Verkehrsflächen – Hochstamm, Stammumfang ≥16cm, z.B. Bergahorn, Winterlinde o.ä.



Waldfläche – natürlicher Waldrand – Baumanpflanzungen sind nicht zulässig



private Grünfläche: bauliche Anlagen jeglicher Art sind unzulässig



Umgrenzung von Flächen zur Anpflanzung heimischer Bäume, Sträucher und sonstiger Bepflanzungen (§ 9 Abs. 1 Nr. 25a BauGB).
Je angefangener 200m² Pflanzfläche sind ein heimischer Baum 2. Ordnung –Stammumfang ≥10cm– z.B. Bergahorn, Stieleiche, Birke o.ä., 3 Heister, z.B. Hasel, Weißdorn, Salweide o.ä. und 15 Sträucher, z.B. Schlehe, Brombeere, Besenginster, Traubenholunder o.ä., anzupflanzen und zu erhalten



Umgrenzung von Flächen zur Anpflanzung heimischer Bäume und Sträucher – Randbegrünung zur Einbindung des Baugebietes in die freie Landschaft – (§ 9 Abs. 1 Nr. 25 a BauGB)



Umgrenzung von Flächen für Maßnahmen zum Schutz, zur Pflege und zur Entwicklung von Natur und Landschaft (§ 9 Abs. 1 Nr. 20 BauGB)
– Naturschutzfachliche Wildenbachtal –




Fläche für Versorgungsanlagen und Abfallentsorgung (§ 9 Abs.1 Nr.12 BauGB)

Sammelstelle zur Abfallentsorgung

Elektrizität



Hauptversorgungsleitung unterirdisch: Gasleitung

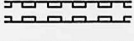

Leitungsrecht



Kennzeichnung von Flächen gem. § 9 Abs. 5 BauGB

Flächen unter denen der Bergbau umgegangen ist und bei deren Bebauung besondere bauliche Vorkehrungen gegen äußere Einwirkungen oder bei denen besondere bauliche Sicherungsmaßnahmen zu treffen sind

B. Festsetzungen gemäß § 51a Abs.3 LWG – Niederschlagswasserbeseitigung.



Flächen für die Abwasserbeseitigung: Regenrückhaltebecken / Regenrückhaltenulde / Regenklärbecken, zur Aufnahme des Niederschlagswassers aus dem gesamten Planbereich

C. Sonstige Darstellungen (Zeichenerklärungen ohne Satzungscharakter)



Brückenbauwerk SLW 30




Böschungflächen




geplante Plateauhöhen / Straßenhöhen



Überlandleitung –RWE–

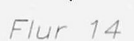

Flurnummer

 


Flurnummer




Flurnummer




Flurnummer

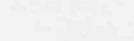

Flurnummer

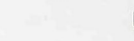

Flurnummer

 

Flurnummer



Flurnummer



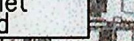

Flurnummer



Flurnummer



 


Flurnummer



Flurnummer

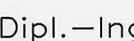


Flurnummer

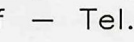


Flurnummer




Flurnummer

 


Flurnummer

 

Flurnummer

 


Flurnummer

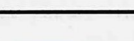


Flurnummer



Flurnummer

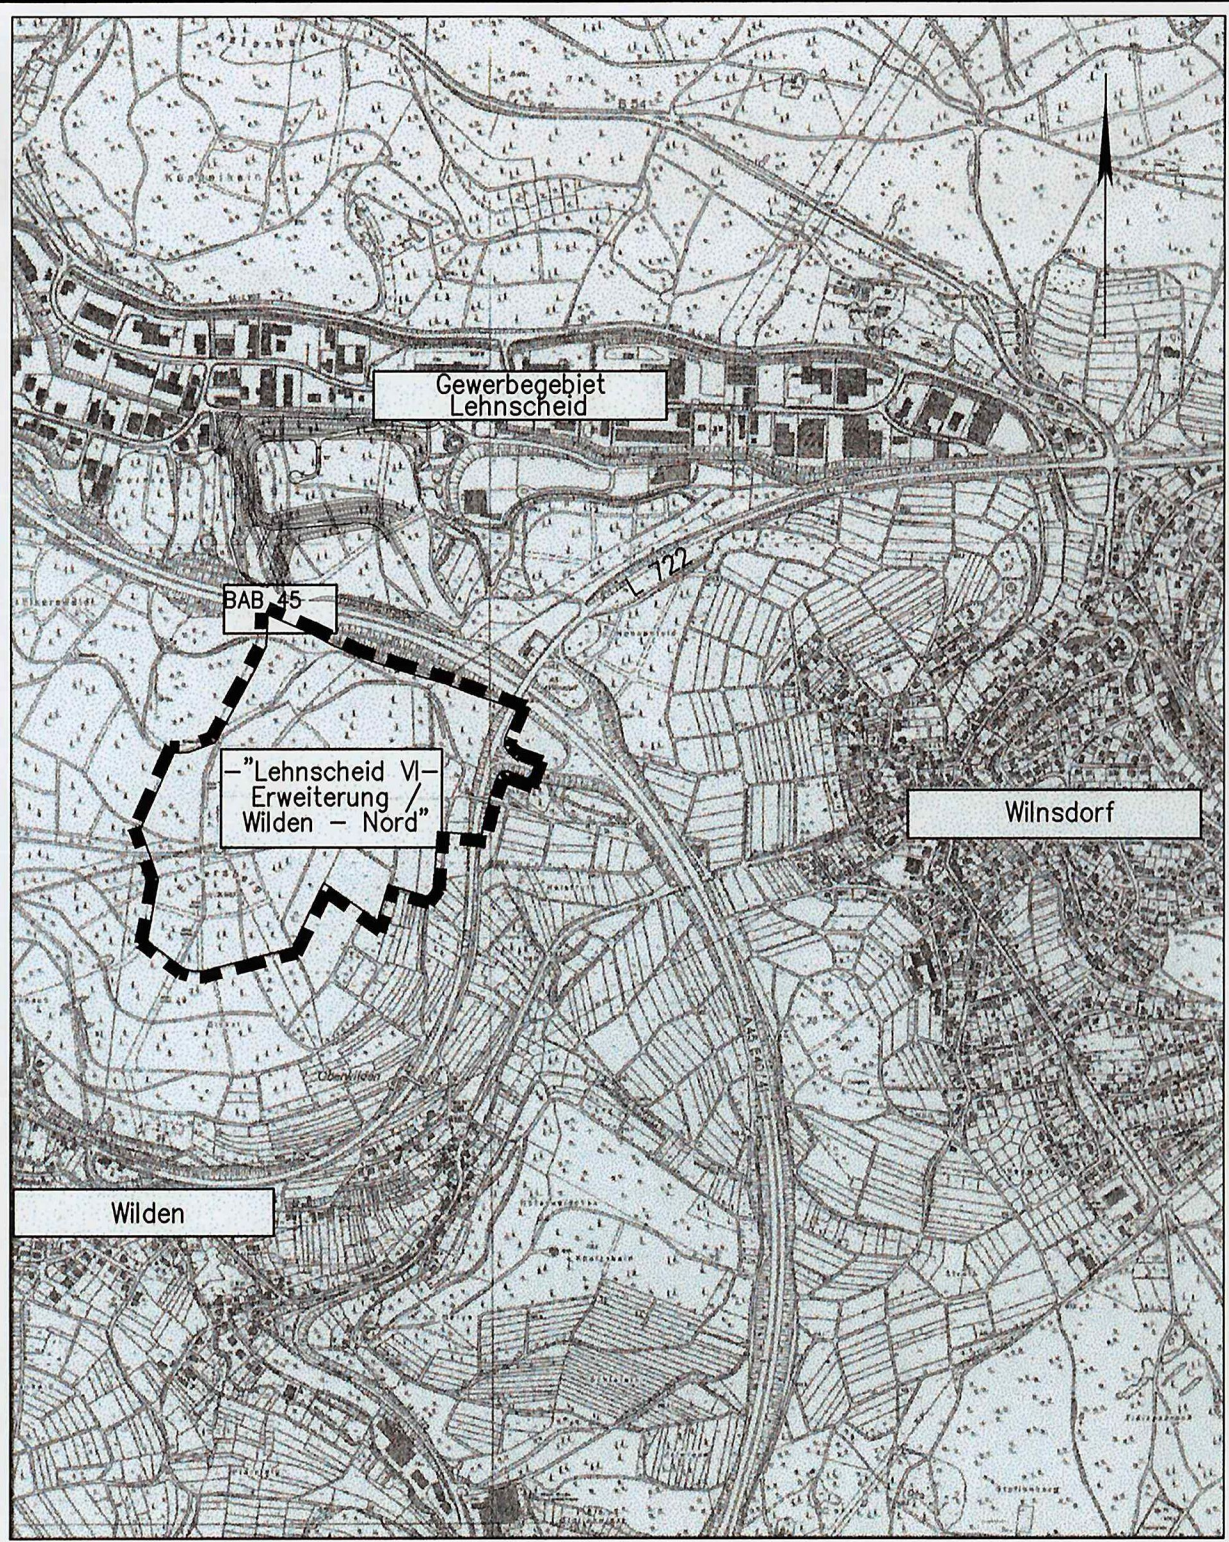

Übersichtsplan - M 1 : 15000 -

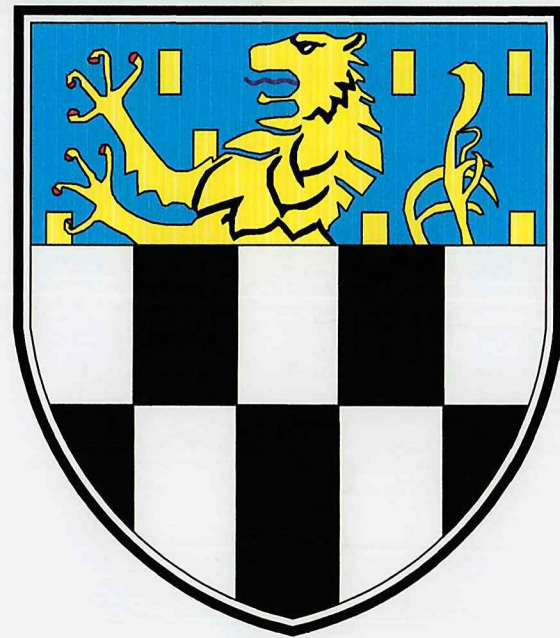

Bebauungsplan Nr. 19
– "Lehnscheid VI –
Erweiterung / Wilden–Nord"

der Gemeinde Wilnsdorf,
Ortsteile Rinsdorf, Wilden und Wilnsdorf

M 1:1000

Bearbeitung:

Ingenieurbüro für Bauwesen – Dipl.-Ing. D.E. Fischer
Rathausstr.1 – 57234 Wilnsdorf – Tel.: 02739/2833



