



**Bebauungsplan Nr. 19
"Lehnscheid VI-
Erweiterung / Wilden Nord"
der Gemeinde Wilsdorf,
Ortsteile Rinsdorf, Wilden und Wilsdorf
Maßstab 1:1000**

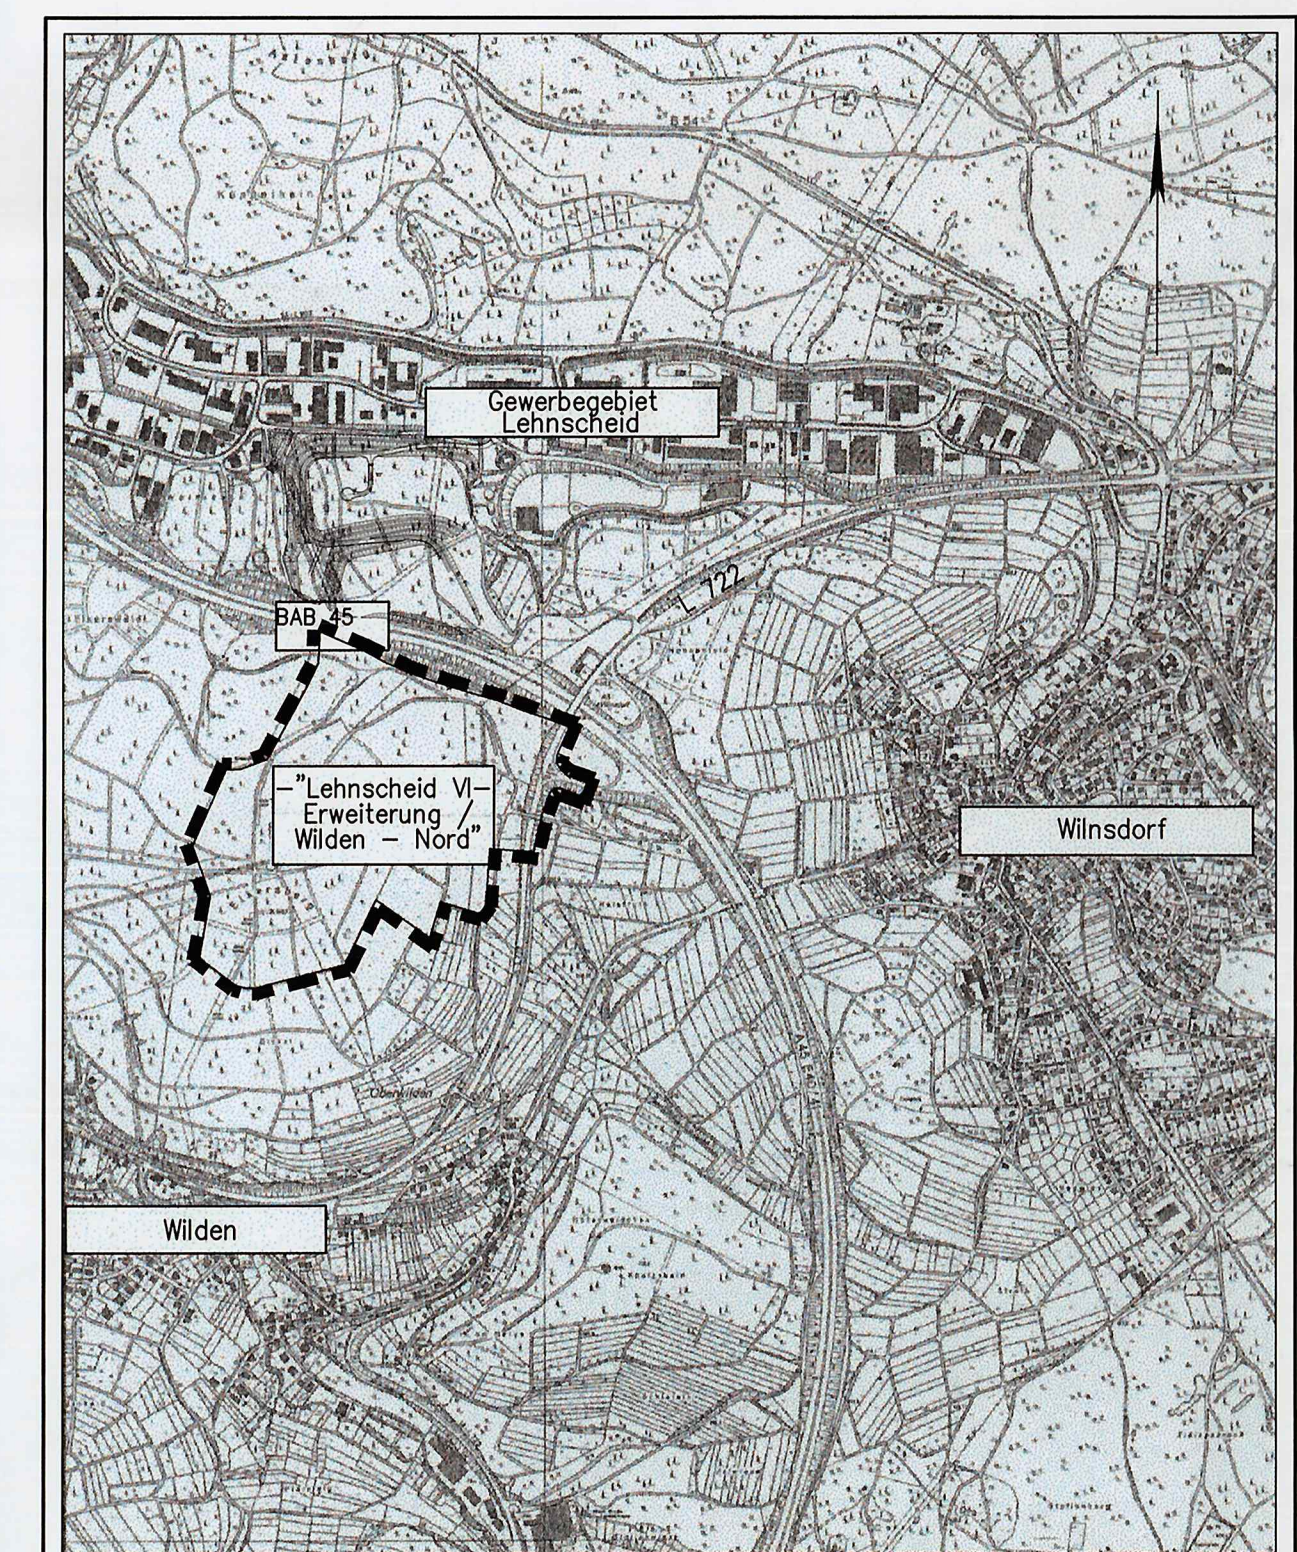

Die Planunterlage entspricht den Anforderungen des § 1 der Planzeichenverordnung vom 18.12.1990. Die Festsetzung der städtebaulichen Planung ist geometrisch eindeutig.		Die Aufstellung des Bebauungsplanes Nr. 19 – „Lehnscheid VI – Erweiterung / Wilden-Nord“, hat der Rat der Gemeinde Wilsdorf in seiner Sitzung am 22.03.2001 beschlossen.		Die Aufstellung des Bebauungsplanes Nr. 19 – „Lehnscheid VI – Erweiterung / Wilden-Nord“, istlich bekannt-gemacht worden.		Die Beteiligung der Bürger gem. § 3(1) BauGB wurde in der Zeit vom 19.03.2002 bis 28.03.2002 durchgeführt. Die Beteiligung der Träger öffentlicher Belange gem. § 4 (1) BauGB erfolgte in der Zeit vom 05.03.2002 bis 08.04.2002.		Die Offenlegung gem. § 3(2) BauGB hat der Bauausschuss der Gemeinde Wilsdorf in seiner Sitzung am 13.06.2002 beschlossen.		Der Beschluss zur Offenlegung gem. § 3(2) BauGB ist am 17.09.2002 ortsüblich bekannt gemacht worden. Der Bebauungsplanentwurf mit Begründung hat nach § 3(2) BauGB in der Zeit vom 25.09.2002 bis 25.10.2002 öffentlich ausliegen.		Der Rat der Gemeinde Wilsdorf hat in seiner Sitzung am 12.12.2002 den Satzungsbeschluss für den Bebauungsplan Nr.19 – „Lehnscheid VI – Erweiterung / Wilden-Nord“ gefasst. Der Satzungsbeschluss ist gem. § 10 BauGB am 17.12.2002 ortsüblich bekannt gemacht worden. Mit der Bekanntmachung am 17.12.2002 ist der Bebauungsplan die Rechtsverbindlichkeit erfolgt.		Aufgestellt: Gemeinde Wilsdorf – Baumt –		
Wilsdorf, den 09.12.2002.....	LS. gez. Amos Verm.-ing.....	Wilsdorf, den 13.12.2002.....	LS. gez. Schmidt Bürgermeister.....	Wilsdorf, den 13.12.2002.....	LS. gez. Schmidt Bürgermeister.....	Wilsdorf, den 13.12.2002.....	LS. gez. Schmidt Bürgermeister.....	Wilsdorf, den 13.12.2002.....	LS. gez. Schmidt Bürgermeister.....	Wilsdorf, den 13.12.2002.....	LS. gez. Schmidt Bürgermeister.....	Wilsdorf, den 13.12.2002.....	LS. gez. Schmidt Bürgermeister.....	Wilsdorf, den 18.12.2002.....	LS. gez. Schmidt Bürgermeister.....	

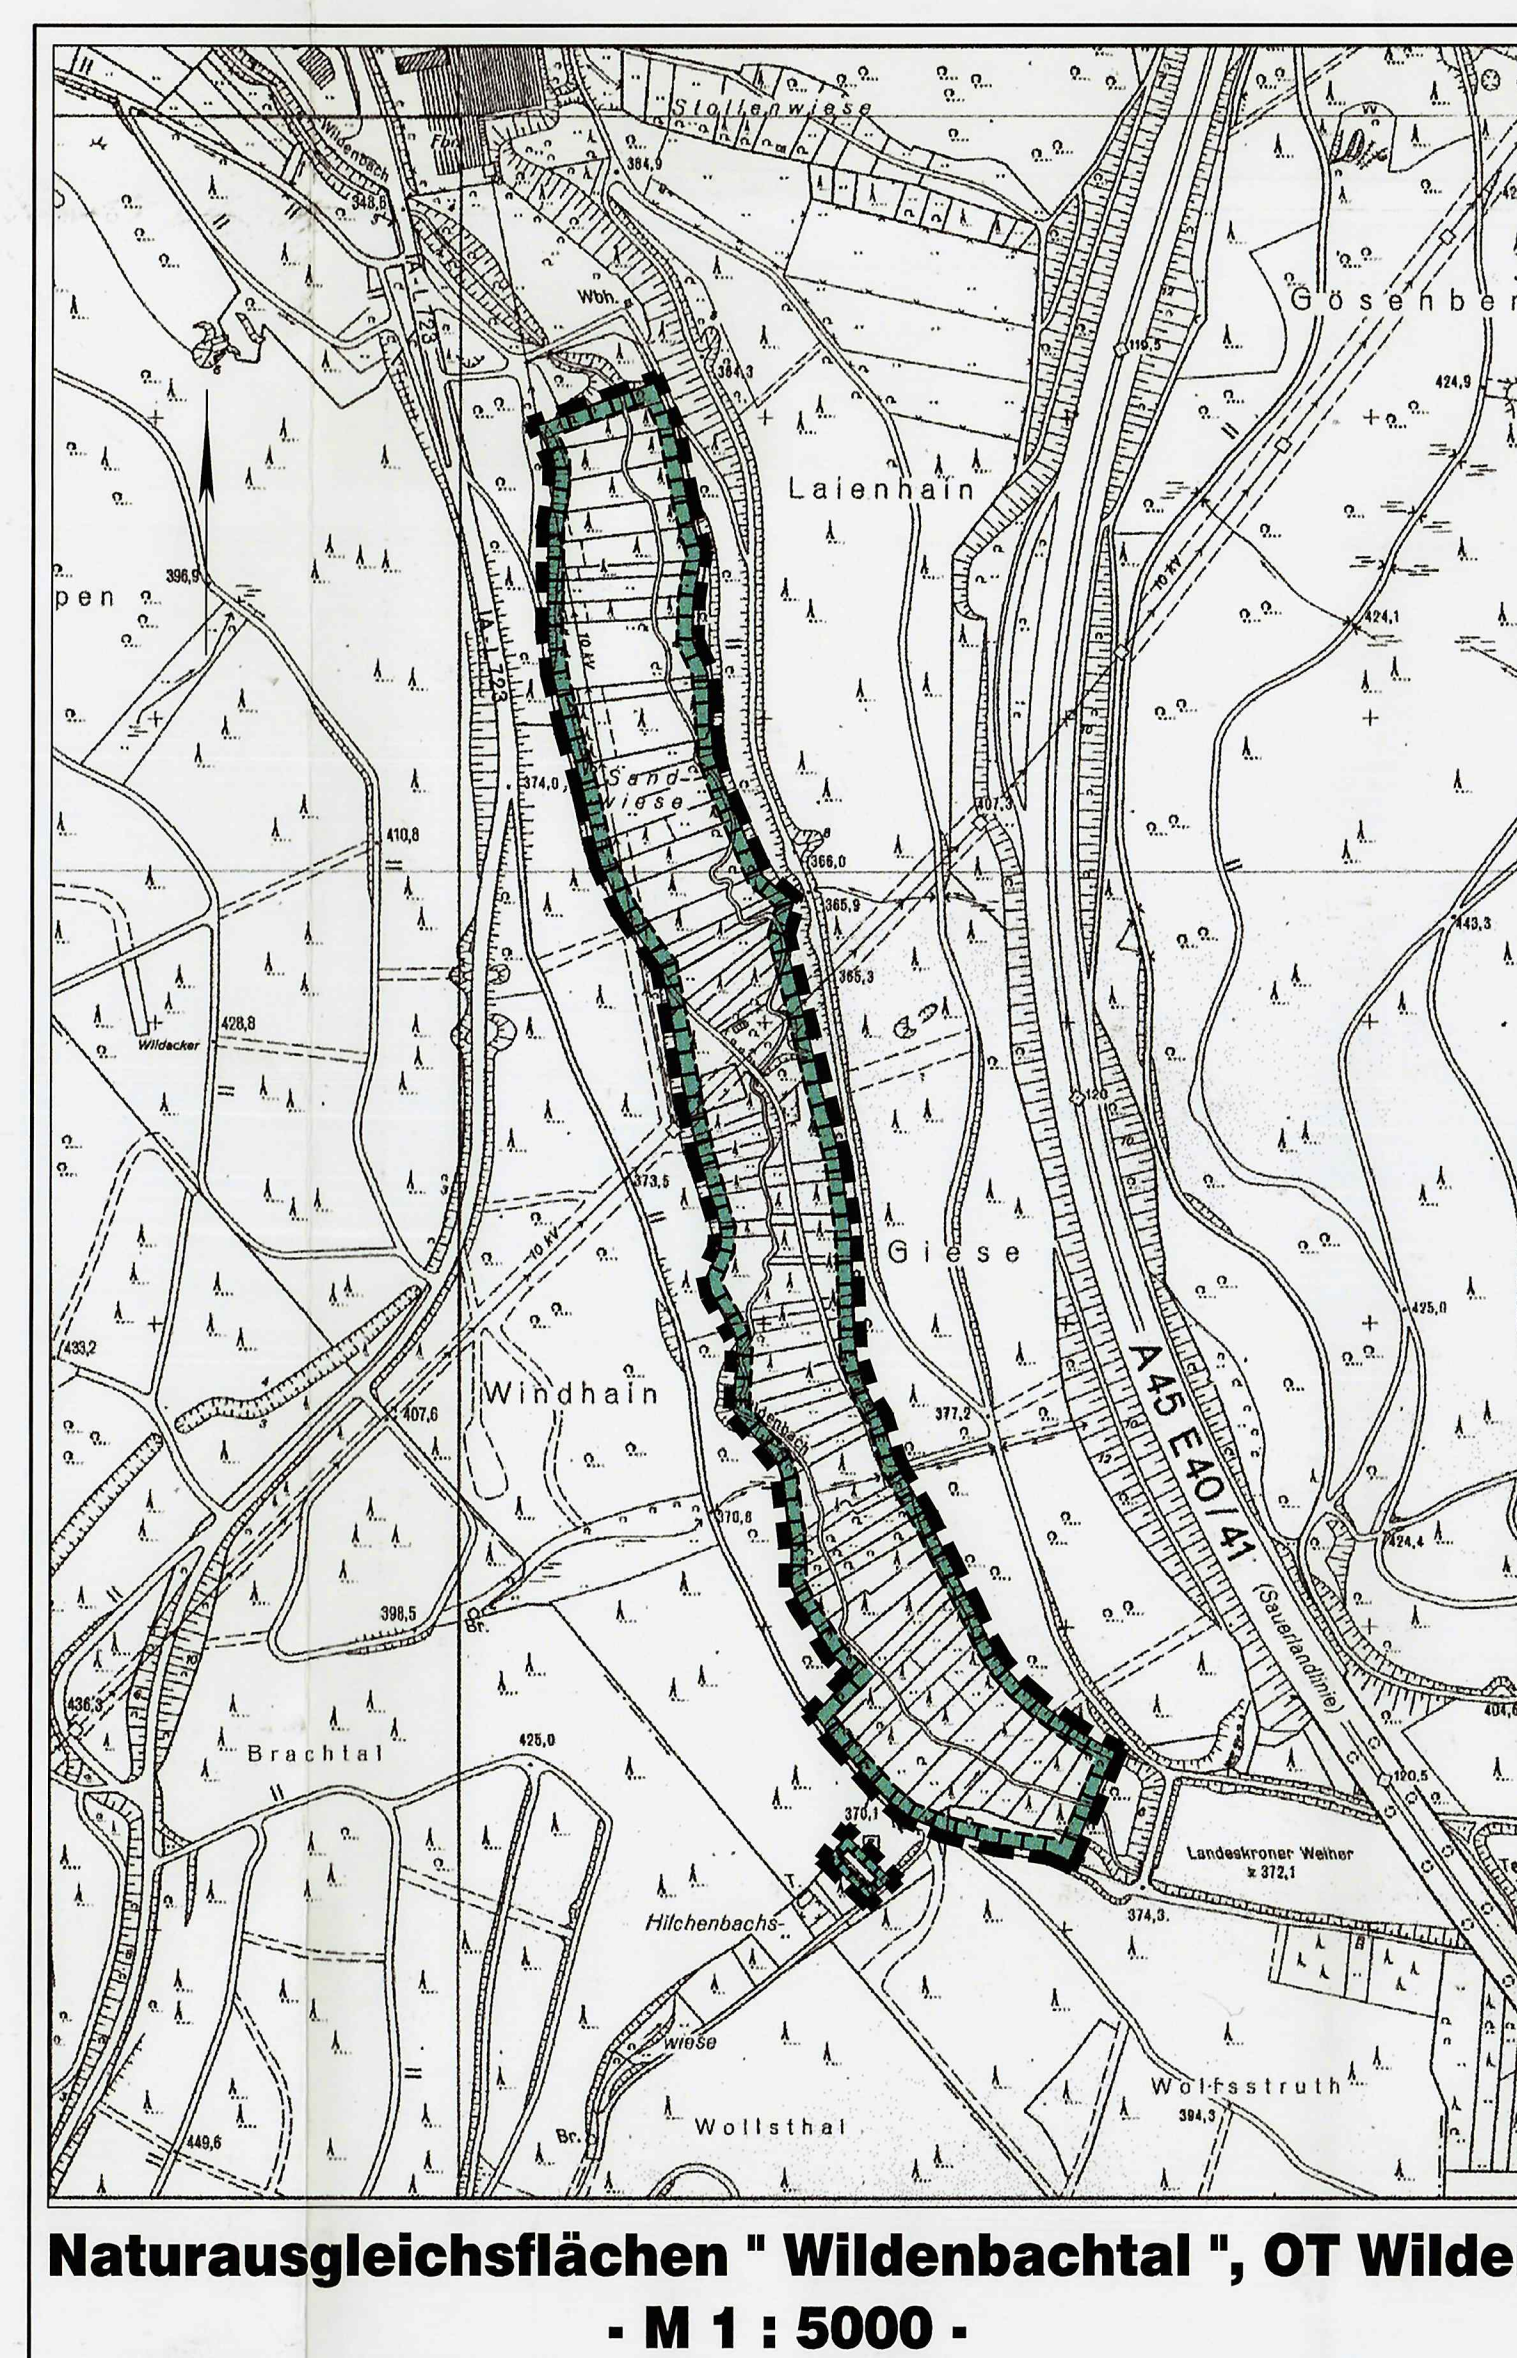

Bebauungsplan Nr. 19
– "Lehnscheid VI –
Erweiterung / Wilden-Nord"
der Gemeinde Wilsdorf,
Ortsteile Rinsdorf, Wilden und Wilsdorf
M 1:1000

Bearbeitung:
Ingenieurbüro für Bauwesen – Dipl.-Ing. D.E. Fischer
Rothausrstr.1 – 57234 Wilsdorf – Tel.: 02739/2833

