


Maßstab 1 : 500

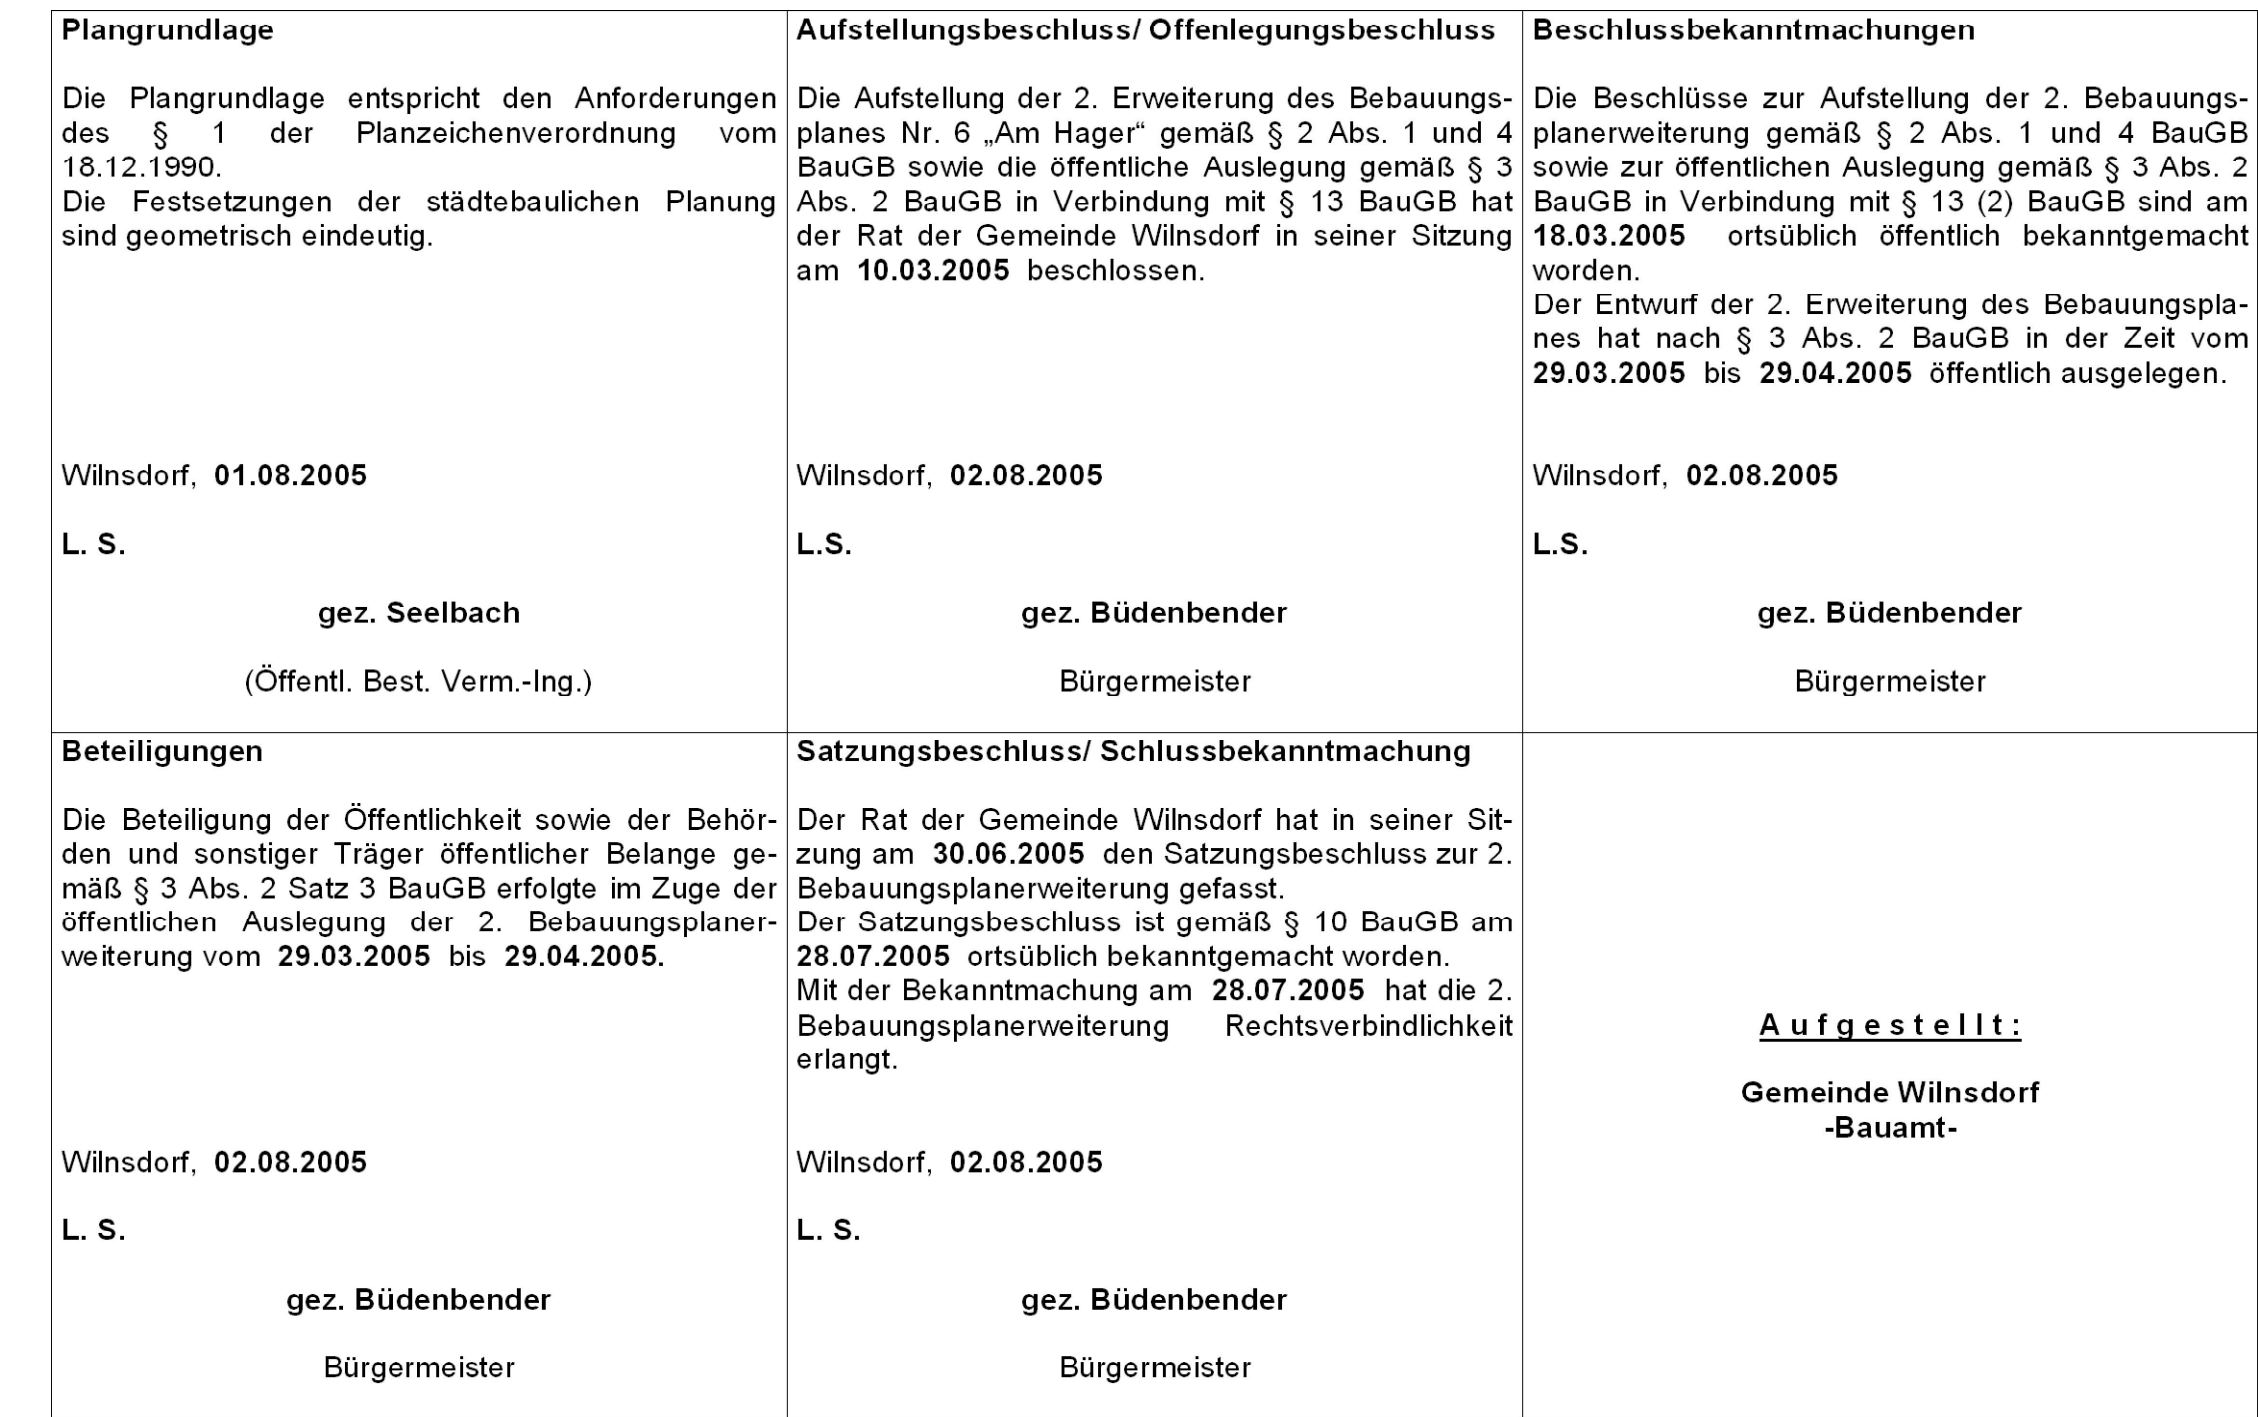

Aufgrund des § 7 der Gemeindeordnung für das Land Nordrhein-Westfalen in der Fassung der Bekanntmachung vom 14. Juli 1994 (GV. NRW. S. 666/ SGV. NRW. S. 2032) in der z. Zt. geltenden Fassung und der §§ 2, 9 und 10 des Baugesetzbuches (BauGB) vom 27. August 1997 (BGBl. I S. 2141) zuletzt geändert durch Artikel 1 des Gesetzes vom 24. Juni 2004 (BGBl. I S. 1359) in Verbindung mit der Verordnung über die bauliche Nutzung der Grundstücke (BauNVO) vom 23. Januar 1990 (BGBl. I S. 127) in der z. Zt. geltenden Fassung hat der Rat der Gemeinde Wilnsdorf in seiner Sitzung am **30.06.2005** die planungsrechtlichen Festsetzungen der 2. Erweiterung des Bebauungsplanes Nr. 6 „Am Hager“ der Gemeinde Wilnsdorf, Ortsteil Anzhausen, gemäß § 10 als Satzung beschlossen.

2. Erweiterung des Bebauungsplanes Nr. 6 „Am Hager“ der Gemeinde Wilnsdorf, Ortsteil Anzhausen