

Präsident:

Aufgrund des


§ 4 des Gesetzestextes für das Land Nordrhein-Westfalen in der Fassung der Bekanntmachung vom 01.1.1975 (Gv. Nr. ... 594)

§§ 2, 9 und 10 des Bundeshaushalts (Bund) in der Fassung der Bekanntmachung vom 25.09.1975 (BStBl. I S. 2257), geändert durch Gesetz vom 02.12.1976 (BStBl. I S. 2381) und vom 05.07.1979 (BStBl. I S. 949) in Verbindung mit der Verordnung über die bauliche Nutzung des Gemeindegebietes (Baufl. VO) in der Fassung der Bekanntmachung vom 15.09.1977 (BStBl. I S. 1764)

§ 103 (1) der Bauordnung für das Land Nordrhein-Westfalen (Baufl. NO) in der Fassung der Bekanntmachung vom 27. Januar 1970 (Gv. Nr. S. 30), zuletzt geändert durch Gesetz vom 27. März 1979 (Gv. Nr. S. 122).

§ 4 der 1. Verordnung des Landes Nordrhein-Westfalen zur Durchführung des Baufl. in der Fassung der 4. Verordnung zur Änderung der 1. Verordnung vom 16.10.1968 (Gv. Nr. S. 545)

hat der Rat der Gemeinde Wüllesorf in der Sitzung am ...05.10.1983..... die planungsrechtlichen Einstellungen der Teilbereichs-Bezeichnung und -bezeichnung dieses Bebauungsplanes gemäß § 10 Baufl. und die Gestaltungsauvorschriften gemäß § 103 Baufl. NO als Satzung beschlossen.

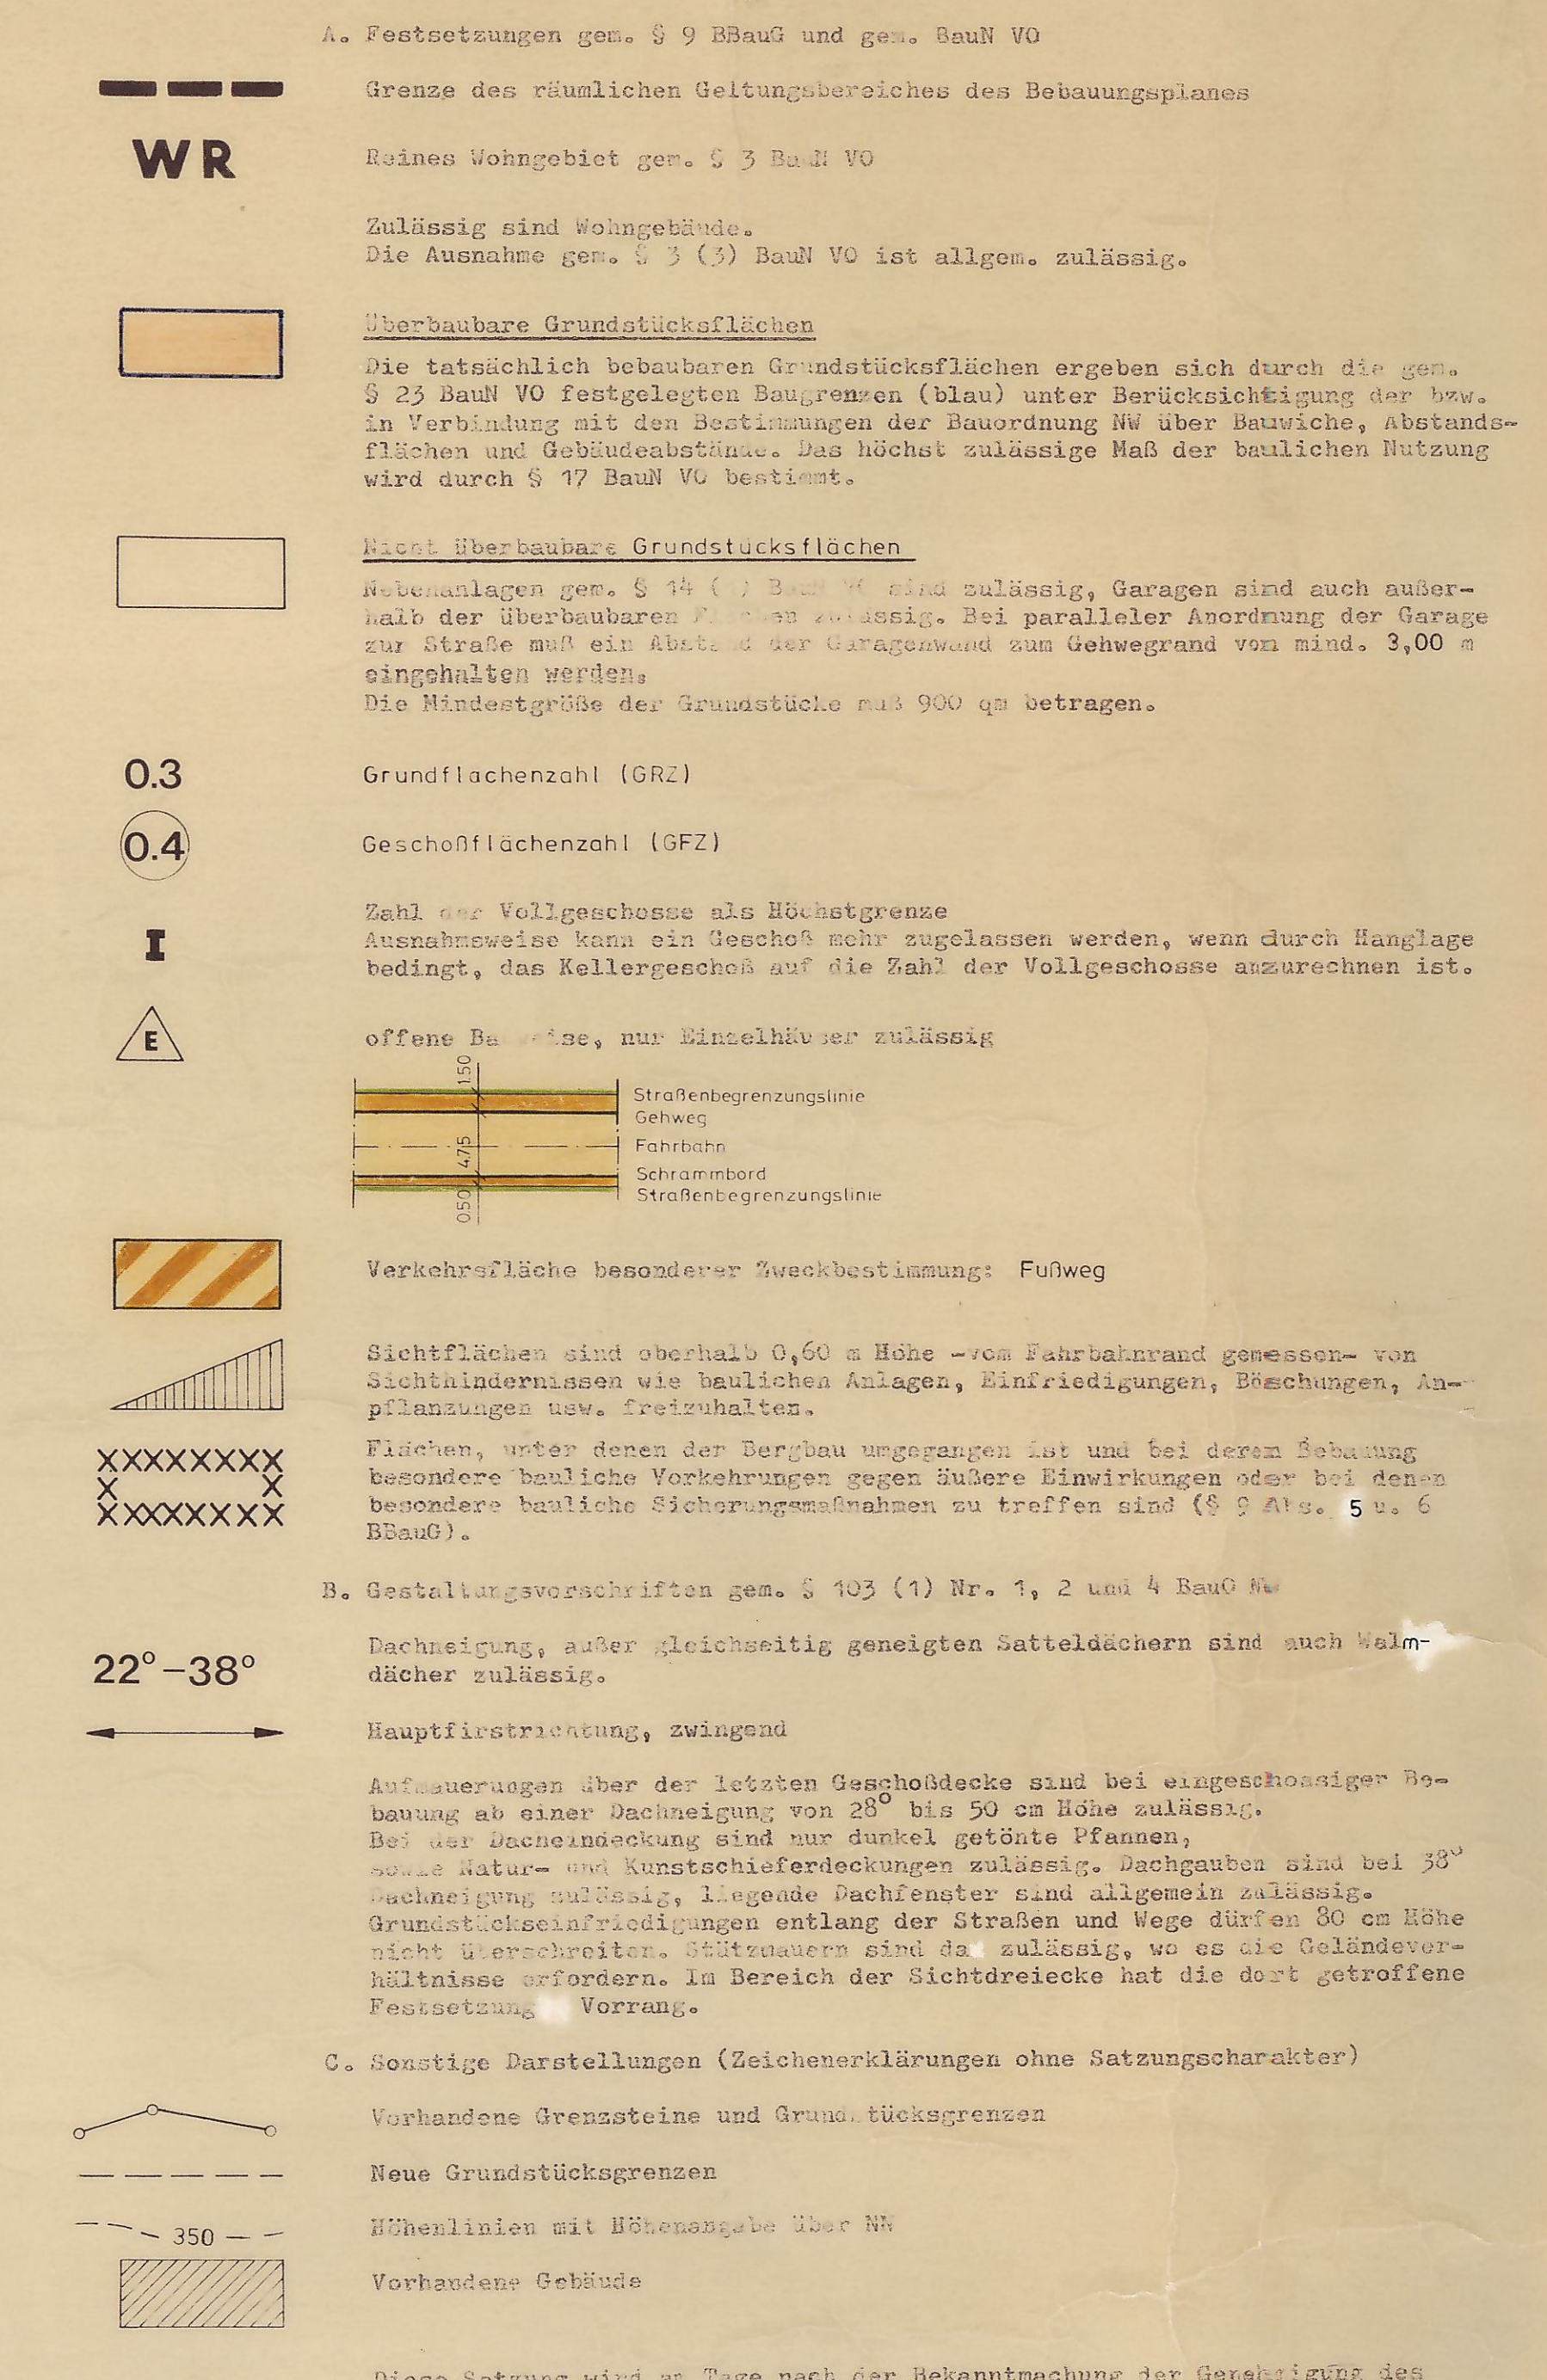

Registrierungsnummer: 1970.83

Wilmshof, den 19.07.1984

Wilmshof *1984* *Wilmshof*

Verbandsrat
Ratsmitglied
Schriftführer

Satzung
des Vereins "Wilmshof von 1902 e.V."

Teilnehmer:
Bezeichnung:
Ort: "Am Hagen"
Ortsteil: Anhausen

Die Planunterlagen entspricht den Anforderungen des § 1 der Planzeichnungsverordnung von 30. 7. 1961. Die Festsetzung der städtebaulichen Planung ist geometrisch eindeutig. 06. 10. 1983 Wilmshorst, den <i>[Signature]</i> Bürgermeister <i>[Seal: Kreis Siegen]</i>	Die Aufstellung der Teilbereichs-Neufassung und Erweiterung des Bebauungsplanes hat der Rat der Gemeinde Wilmshorst in seiner Sitzung am ...02.10.1981... beschlossen. Wilmshorst, den ...28.01.1983..... <i>[Signature]</i> Bürgermeister <i>[Seal: Kreis Siegen]</i>	Die Aufstellung der Teilbereichs-Neufassung und Erweiterung des Bebauungsplanes Nr. 6 "Am Hager" ist gem. § 2 BbauG nach § 2 a öffentlich bekanntgemacht worden. Wilmshorst, den ...23.12.1982..... <i>[Signature]</i> Gemeinsamkeitsleiter <i>[Seal: Kreis Siegen]</i>	Die all-gemeinsame Ziele und Zwecke der Teilbereichs-Neufassung und Erweiterung des Bebauungsplanes Nr. 6 "Am Hager" wurden gem. § 2 BbauG in einer Bürgerversammlung am ...01.12.1981... dargelegt. Wilmshorst, den ...23.12.1982..... <i>[Signature]</i> Gemeinsamkeitsleiter <i>[Seal: Kreis Siegen]</i>	Die Offenlegung des Bebauungsplanes gen. § 2 a (1) BbauG hat der Rat der Gemeinde Wilmshorst in seiner Sitzung am ...03.11.1982... beschlossen. Wilmshorst, den ...28.01.1983..... <i>[Signature]</i> Bürgermeister <i>[Seal: Kreis Siegen]</i>	Der Beschluss zur Offenlegung des Bebauungsplanes gen. § 2 a (6) BbauG ist am ...06.12.1982... öffentlich bekanntgemacht worden. Wilmshorst, den ...23.12.1982..... <i>[Signature]</i> Gemeinsamkeitsleiter <i>[Seal: Kreis Siegen]</i>	Der Entwurf der Teilbereichs-Neufassung und Erweiterung des Bebauungsplanes hat nach § 2 a (4) BbauG der Zeit von ...20.12.1982... bis ...20.01.1983... öffentlich aus-gelegen. Wilmshorst, den ...20.01.1983..... <i>[Signature]</i> Bürgermeister <i>[Seal: Kreis Siegen]</i>	Die erneute Offenlegung des Bebauungsplanes gen. § 2 a (6) BbauG hat der Rat der Gemeinde Wilmshorst in seiner Sitzung am ...04.05.1983... beschlossen. Wilmshorst, den ...20.10.1983..... <i>[Signature]</i> Gemeinsamkeitsleiter <i>[Seal: Kreis Siegen]</i>	Der Beschluss zur erneuten Offenlegung des Bebauungsplanes ist am ...26.07.1983... öffentlich bekanntgemacht worden. Wilmshorst, den ...20.10.1983..... <i>[Signature]</i> Gemeinsamkeitsleiter <i>[Seal: Kreis Siegen]</i>	Der Beschluss der Teilbereichs-Neufassung und Erweiterung des Bebauungsplanes hat nach § 2 a (4) BbauG der Zeit von ...06.08.1983... bis ...06.09.1983... erneut öffentlich ausgelegen. Wilmshorst, den ...20.10.1983..... <i>[Signature]</i> Gemeinsamkeitsleiter <i>[Seal: Kreis Siegen]</i>	Die gestaltungsrechtlichen Vorschriften sind gem. § 103 Abs. 1 in der Fassung der Landesbauordnung vom 27.1.1970 (GV. NW. S. 95) und des zweiten Gesetzes zur Änderung der Landesbauordnung vom 27.1.76 (GV. NW. S. 264) genehmigt worden. Wilmshorst, den ...20.10.1983..... <i>[Signature]</i> Gemeinsamkeitsleiter <i>[Seal: Kreis Siegen]</i>	Die Teilbereichs-Neufassung und Erweiterung des Bebauungsplanes ist mit Verfügung vom ...04.12.1983... nach § 41 BbauG genehmigt worden. Gesch.-Nr.: 3521-24-83 Wilmshorst, den ...23.1.1984..... <i>[Signature]</i> Bürgermeister <i>[Seal: Kreis Siegen]</i>	Die Genehmigung dieser Teilbereichs-Neufassung und Erweiterung des Bebauungsplanes und die Genehmigung der Gestaltungs- und Bauvorschriften gen. § 103 BauO sowie Ort und Zeit der Auslegung sind gem. § 4 BbauG ausdrücklich bekanntgemacht worden. Der Bebauungsplan hat am ...02.02.1984... Rechtsverbindlichkeit erlangt. Wilmshorst, den ...23.12.84..... <i>[Signature]</i> Bürgermeister <i>[Seal: Kreis Siegen]</i>
---	--	---	---	---	---	---	--	---	--	---	---	---