


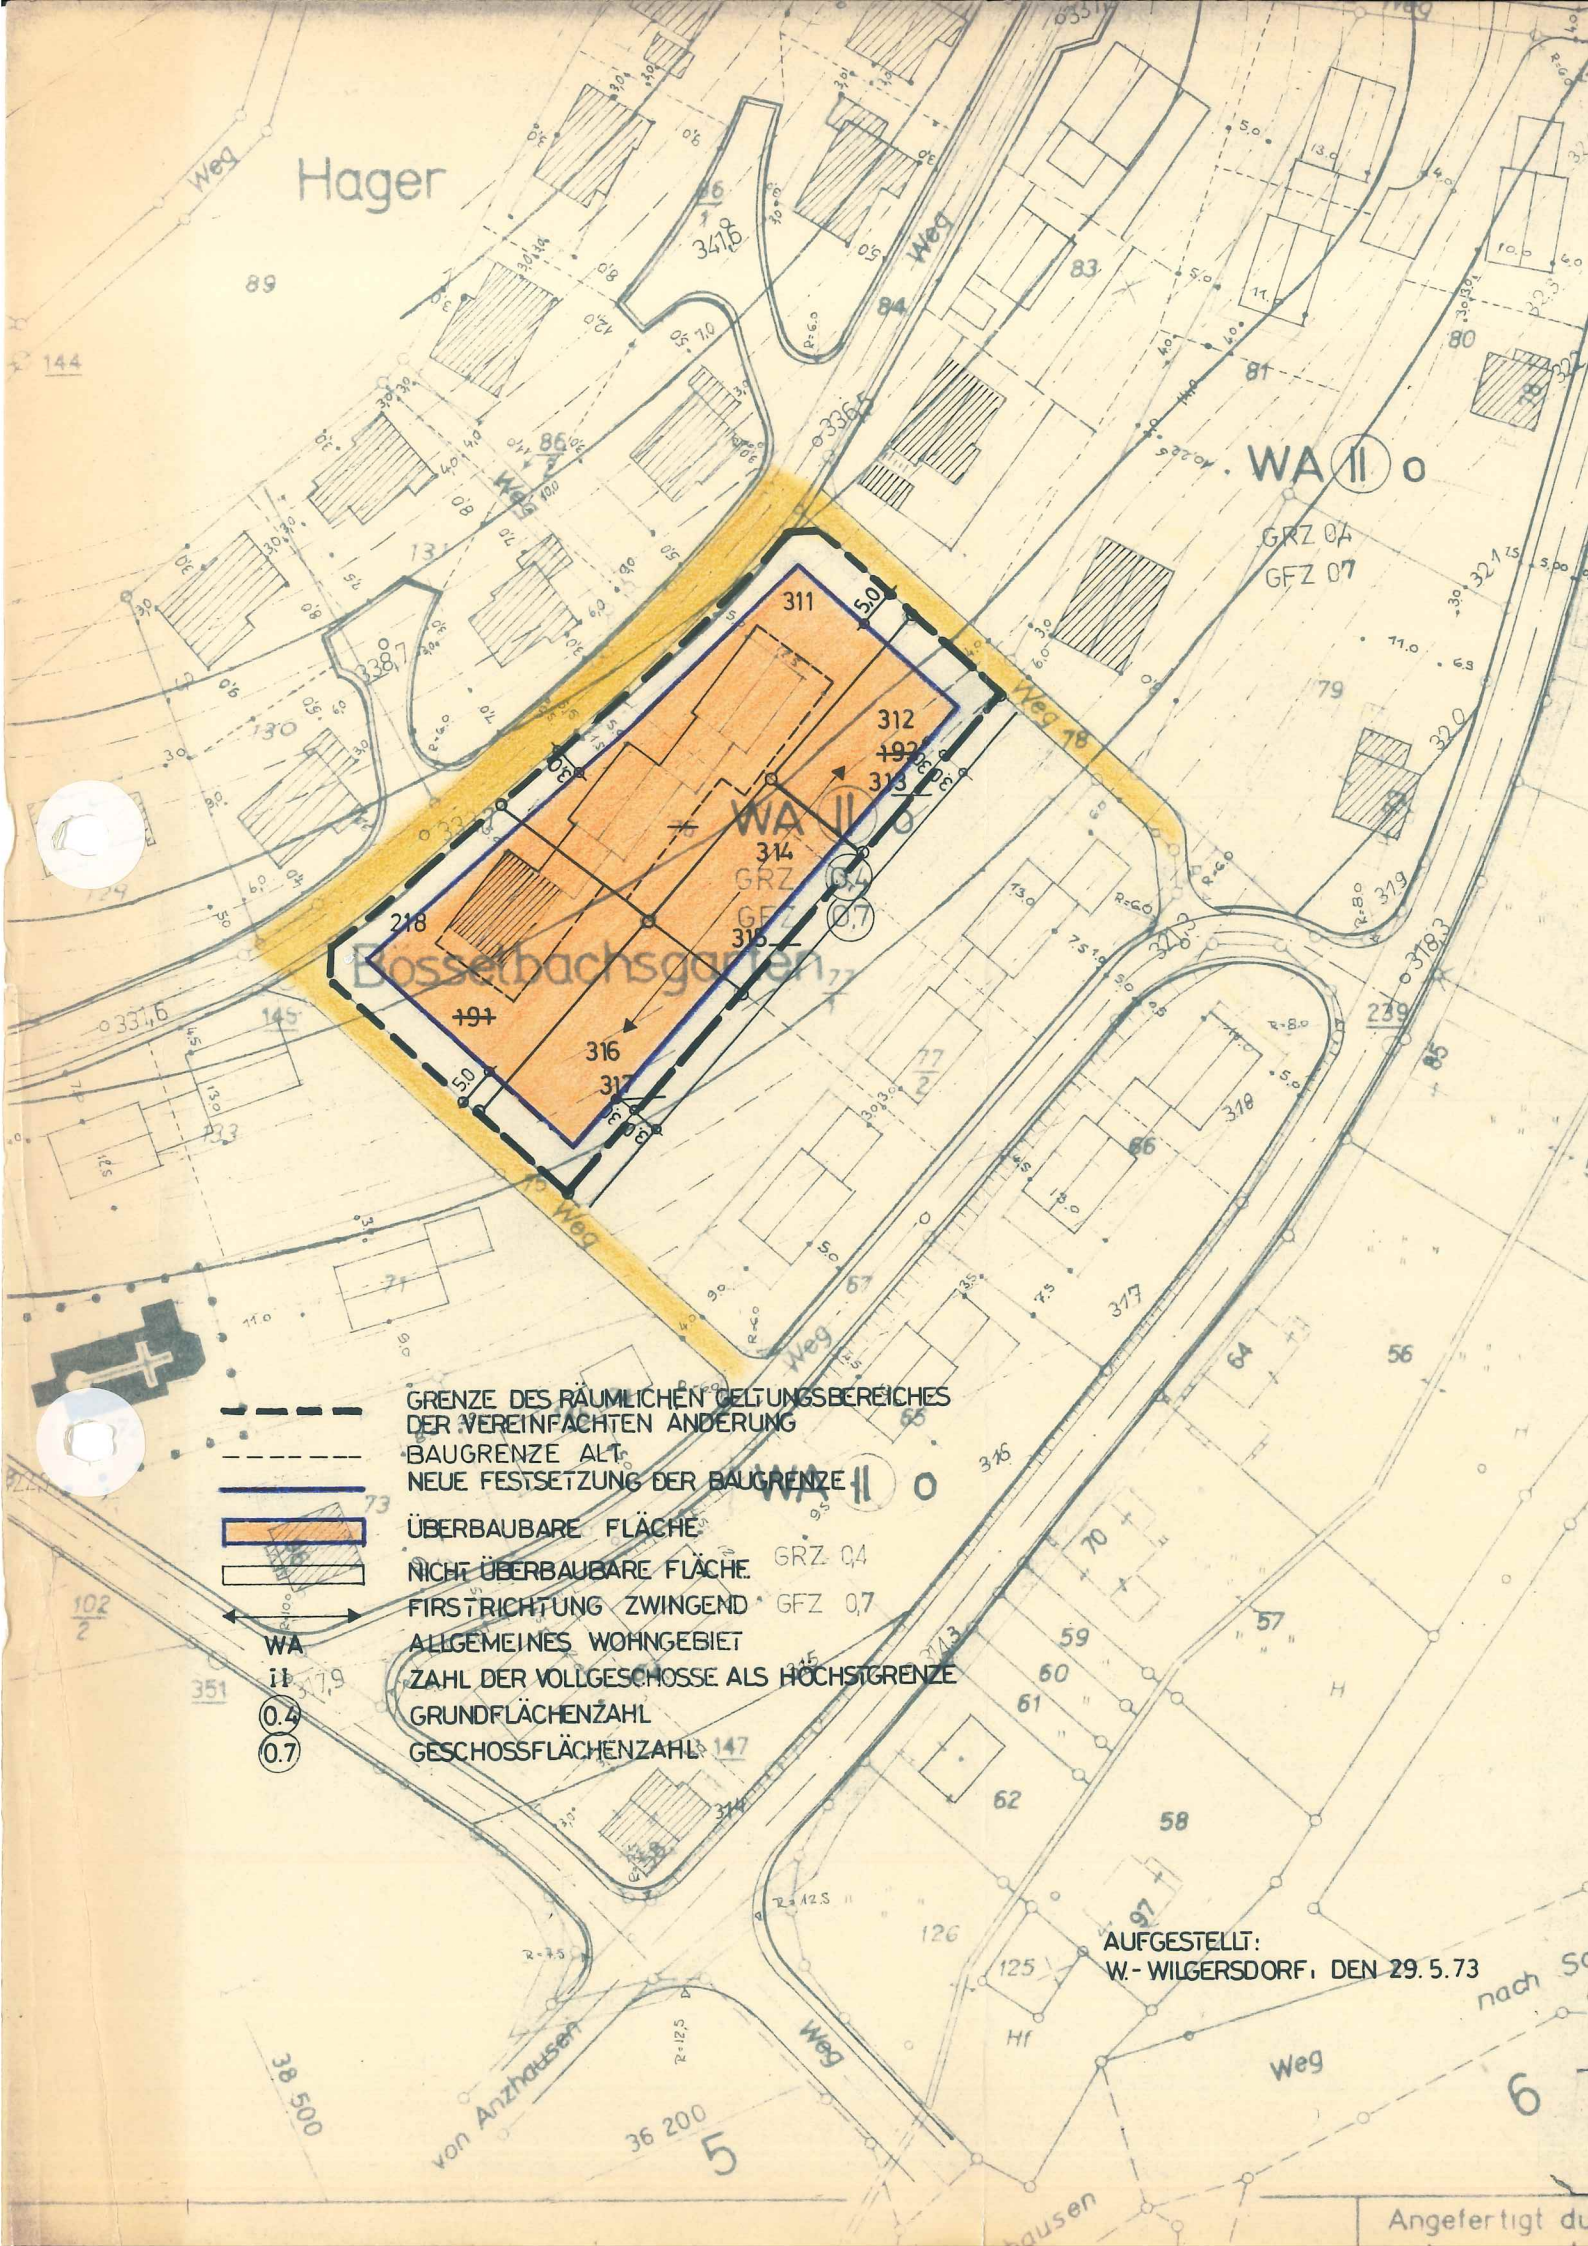

Bebauungsplan Nr. 2 " Bösselbachsgarten"
- 2. vereinfachte Änderung -

Gemeinde Wilnsdorf, Ortsteil Anzhausen
M : 1 : 1000

Neufestsetzung für die Grundstücke Gemarkung Anzhausen
Flur 6 Flurstücke 218, 311, 312, 314 u. 316
und zwar : Festsetzung einer überbaubaren Fläche
begrenzt durch Baugrenzen.

Diese Änderung des Bebauungsplanes ist gemäß
§ 10 u. 13 B.Bau.G. vom 23.6.1960 (BGBL.I S. 341)
durch den Rat der
Gemeinde Wilnsdorf am 17. 10. 1973 als Satzung
beschlossen worden.

Wilnsdorf, den 18. 10. 1973

[Signature]
Bürgermeister

[Signature]
Ratsmitglied

[Signature]
Schriftführer



Die öffentliche Auslegung dieser Planänderung
ist gemäß § 12 B.Bau.G. vom 23.6.1960 (BGBL I S. 341)
am 25. 10. 1973 ortsüblich bekannt
gemacht worden.

Wilnsdorf, den 26. 10. 1973



[Signature]
Bürgermeister

AUFGESTELLT:
W. WILGERSDORF, DEN 29.5.73

Angefertigt du