


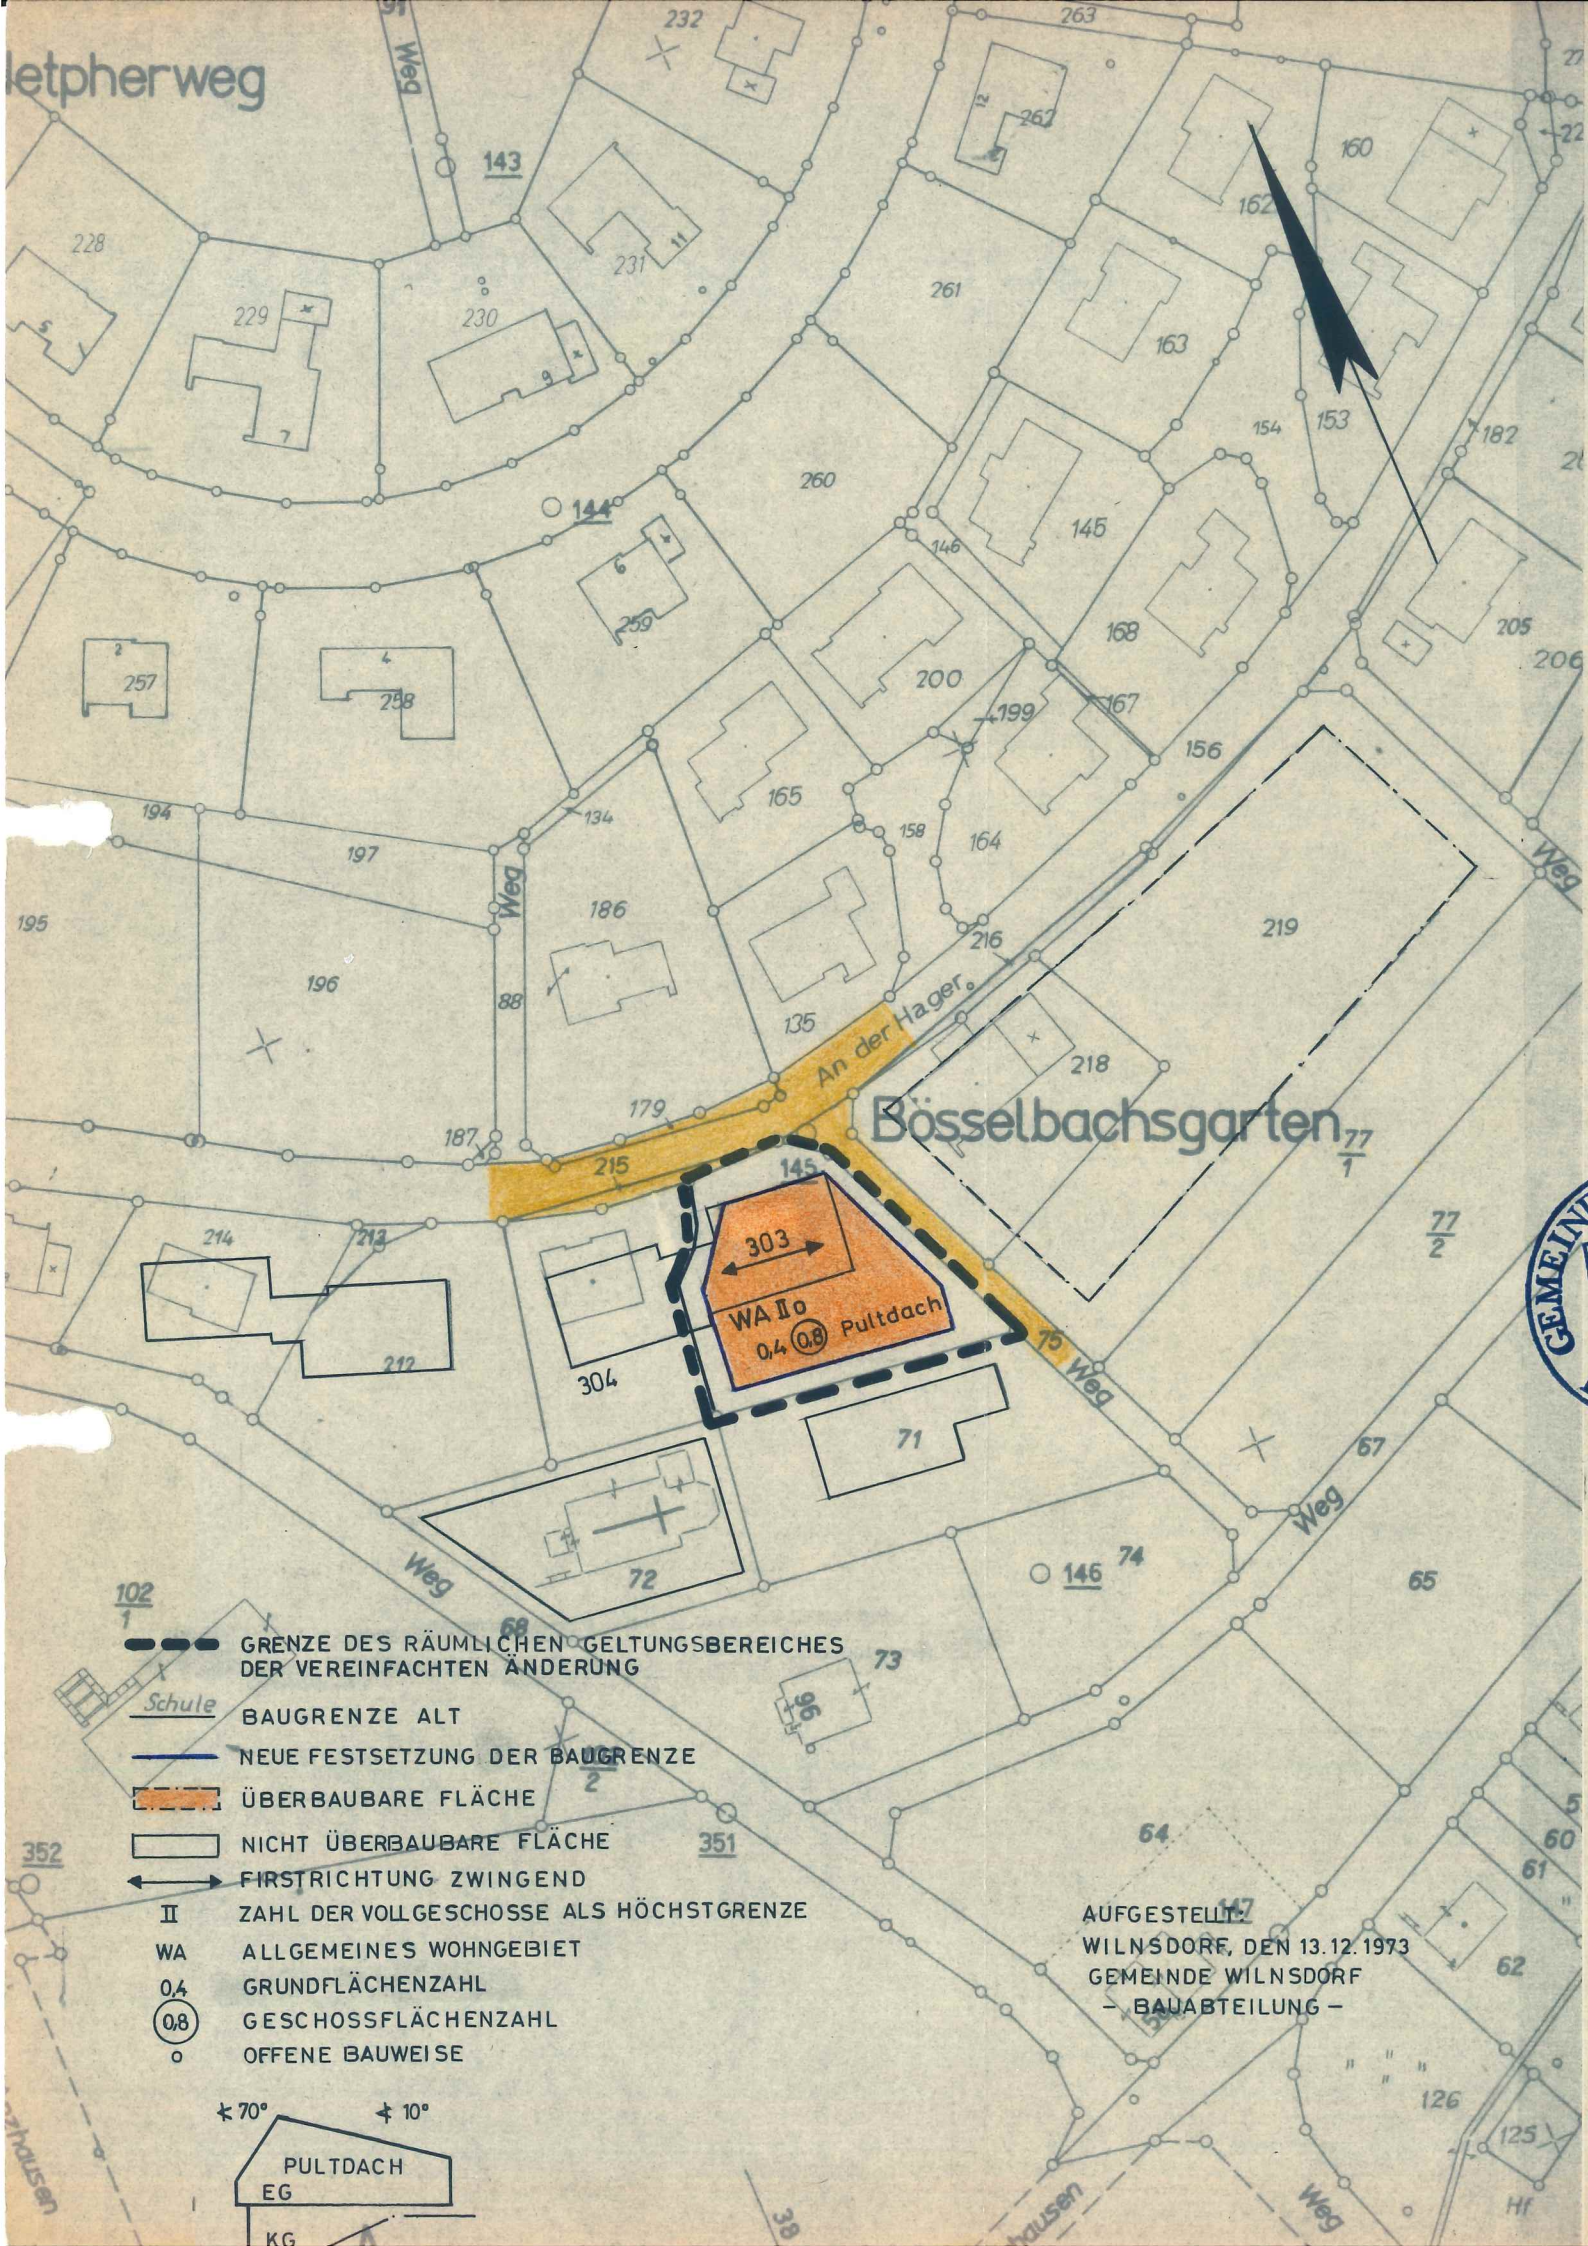

3. Vereinfachte Änderung

des Bebauungsplanes Nr. 2 "Bösselbachgarten" der Gemeinde
Wilnsdorf, Ortsteil Anzhausen - M = 1 : 1000

Neufestsetzung für das Flurstück Nr. 303 der Flur 6, Ge-
markung Anzhausen

1. Erweiterung der überbaubaren Grundstücksfläche,
2. Änderung der Dachform von bisher Satteldach $28^\circ - 35^\circ$ auf
zwei hüftiges Pultdach langer Schenkel 10°
kurzer Schenkel bis 70°

Diese Änderung des Bebauungsplanes ist gemäß §§ 10 und 13 BBauG
vom 23. 6. 1960 (BGBI. I S. 341) durch den Rat der Gemeinde
Wilnsdorf

6. März 1974
am

als Satzung beschlossen worden.

Wilnsdorf, den 9. April 1974

Bürgermeister

Ratsmitglied

Schriftführer

Die öffentliche Auslegung dieser Planänderung ist gemäß § 12
BBauG vom 23. 6. 1960 (BGBI. I S. 341) am 3. April 1974
öffentlich bekanntgegeben worden.

Wilnsdorf, den 9. IV. 74



Bürgermeister