


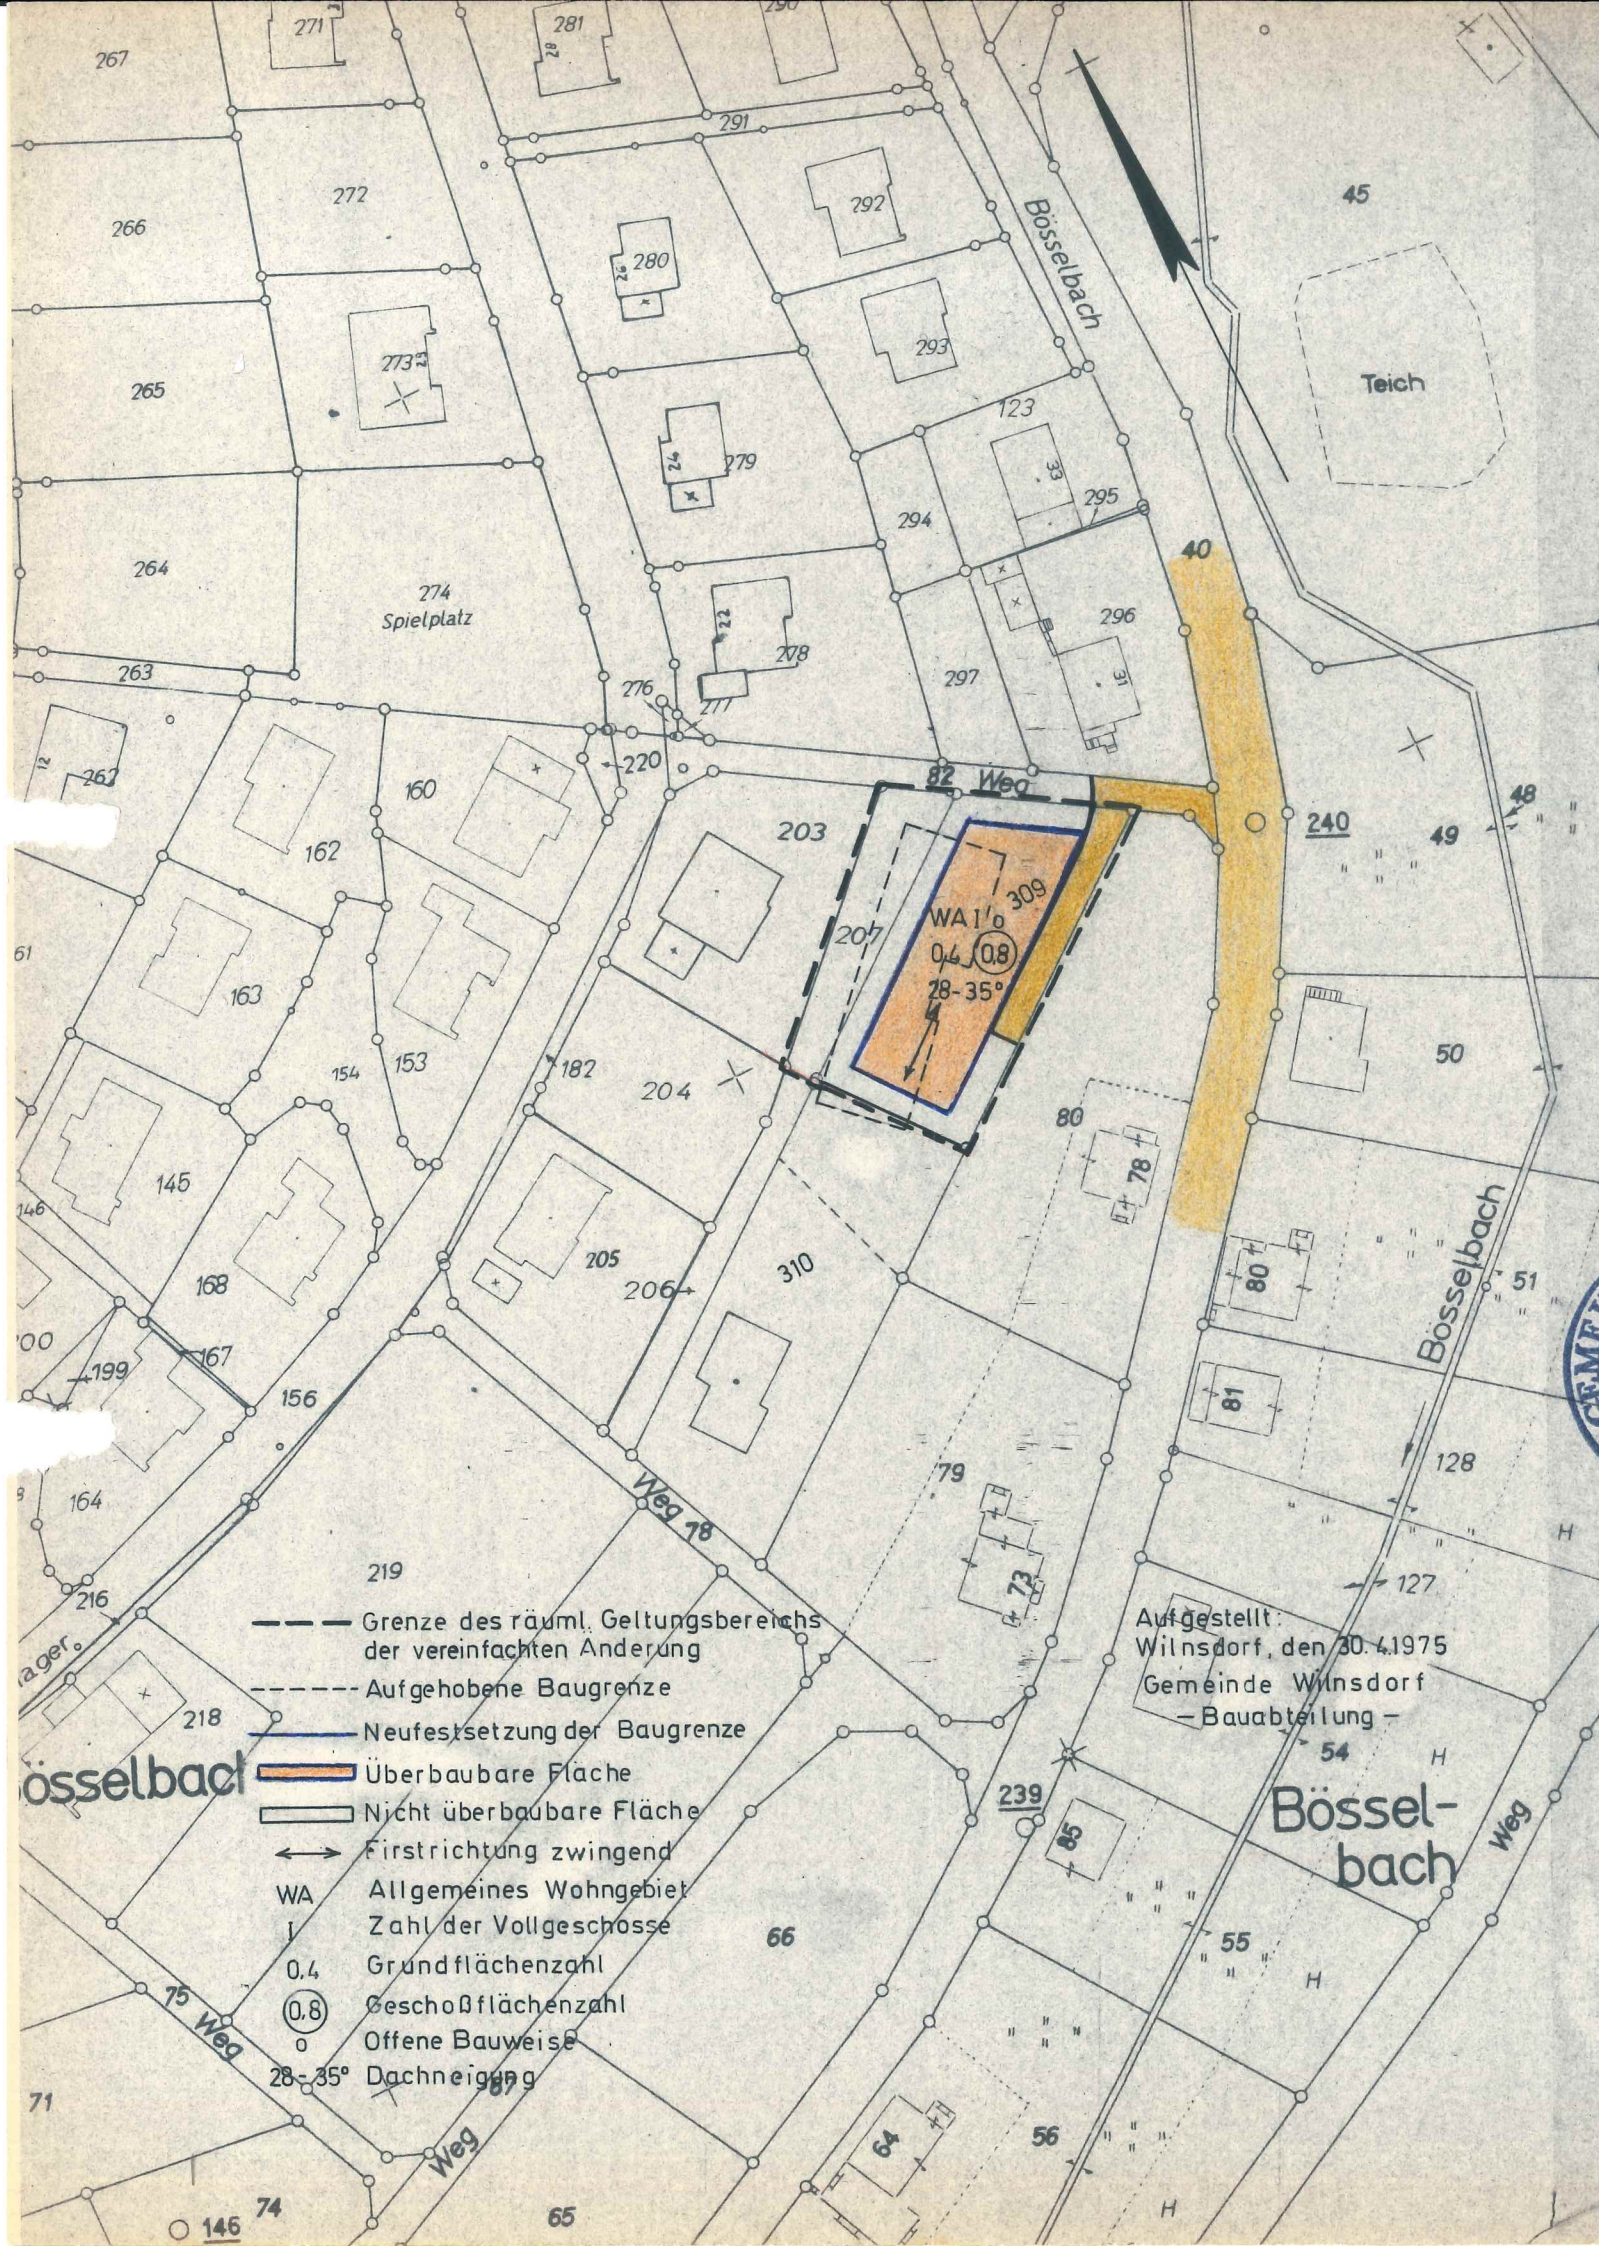

4. VEREINFACHTE ÄNDERUNG

des Bebauungsplanes "Bösselbachgarten"
der Gemeinde Wilnsdorf Ortsteil Anzhausen
M. 1:1000

Neufestsetzung für die Flurstücke 309 und 207
Flur 6. Gemarkung Anzhausen

Neufestsetzung der überbaubaren Grundstücksflächen

Diese Änderung des Bebauungsplanes ist gemäß §§
10 und 13 BBauG vom 23. 6. 1960 (BGBl. I S. 341)
durch den Rat der Gemeinde Wilnsdorf am **24. SEP. 1975**
als Satzung beschlossen worden.




Hees
Bürgermeister

Speck
Ratsmitglied

Speck
Schriftführer

Die öffentliche Auslegung dieser Planänderung ist
gemäß § 12 BBauG vom 23. 6. 1960 (BGBl. I S. 341)
am **13. OKT. 1975** ortsüblich bekanntgemacht worden.

Wilnsdorf, den **22. X. 75**

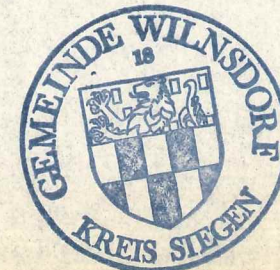

Hees
Bürgermeister