


FESTSETZUNG DURCH ZEICHNUNG, FARBE, SCHRIFT

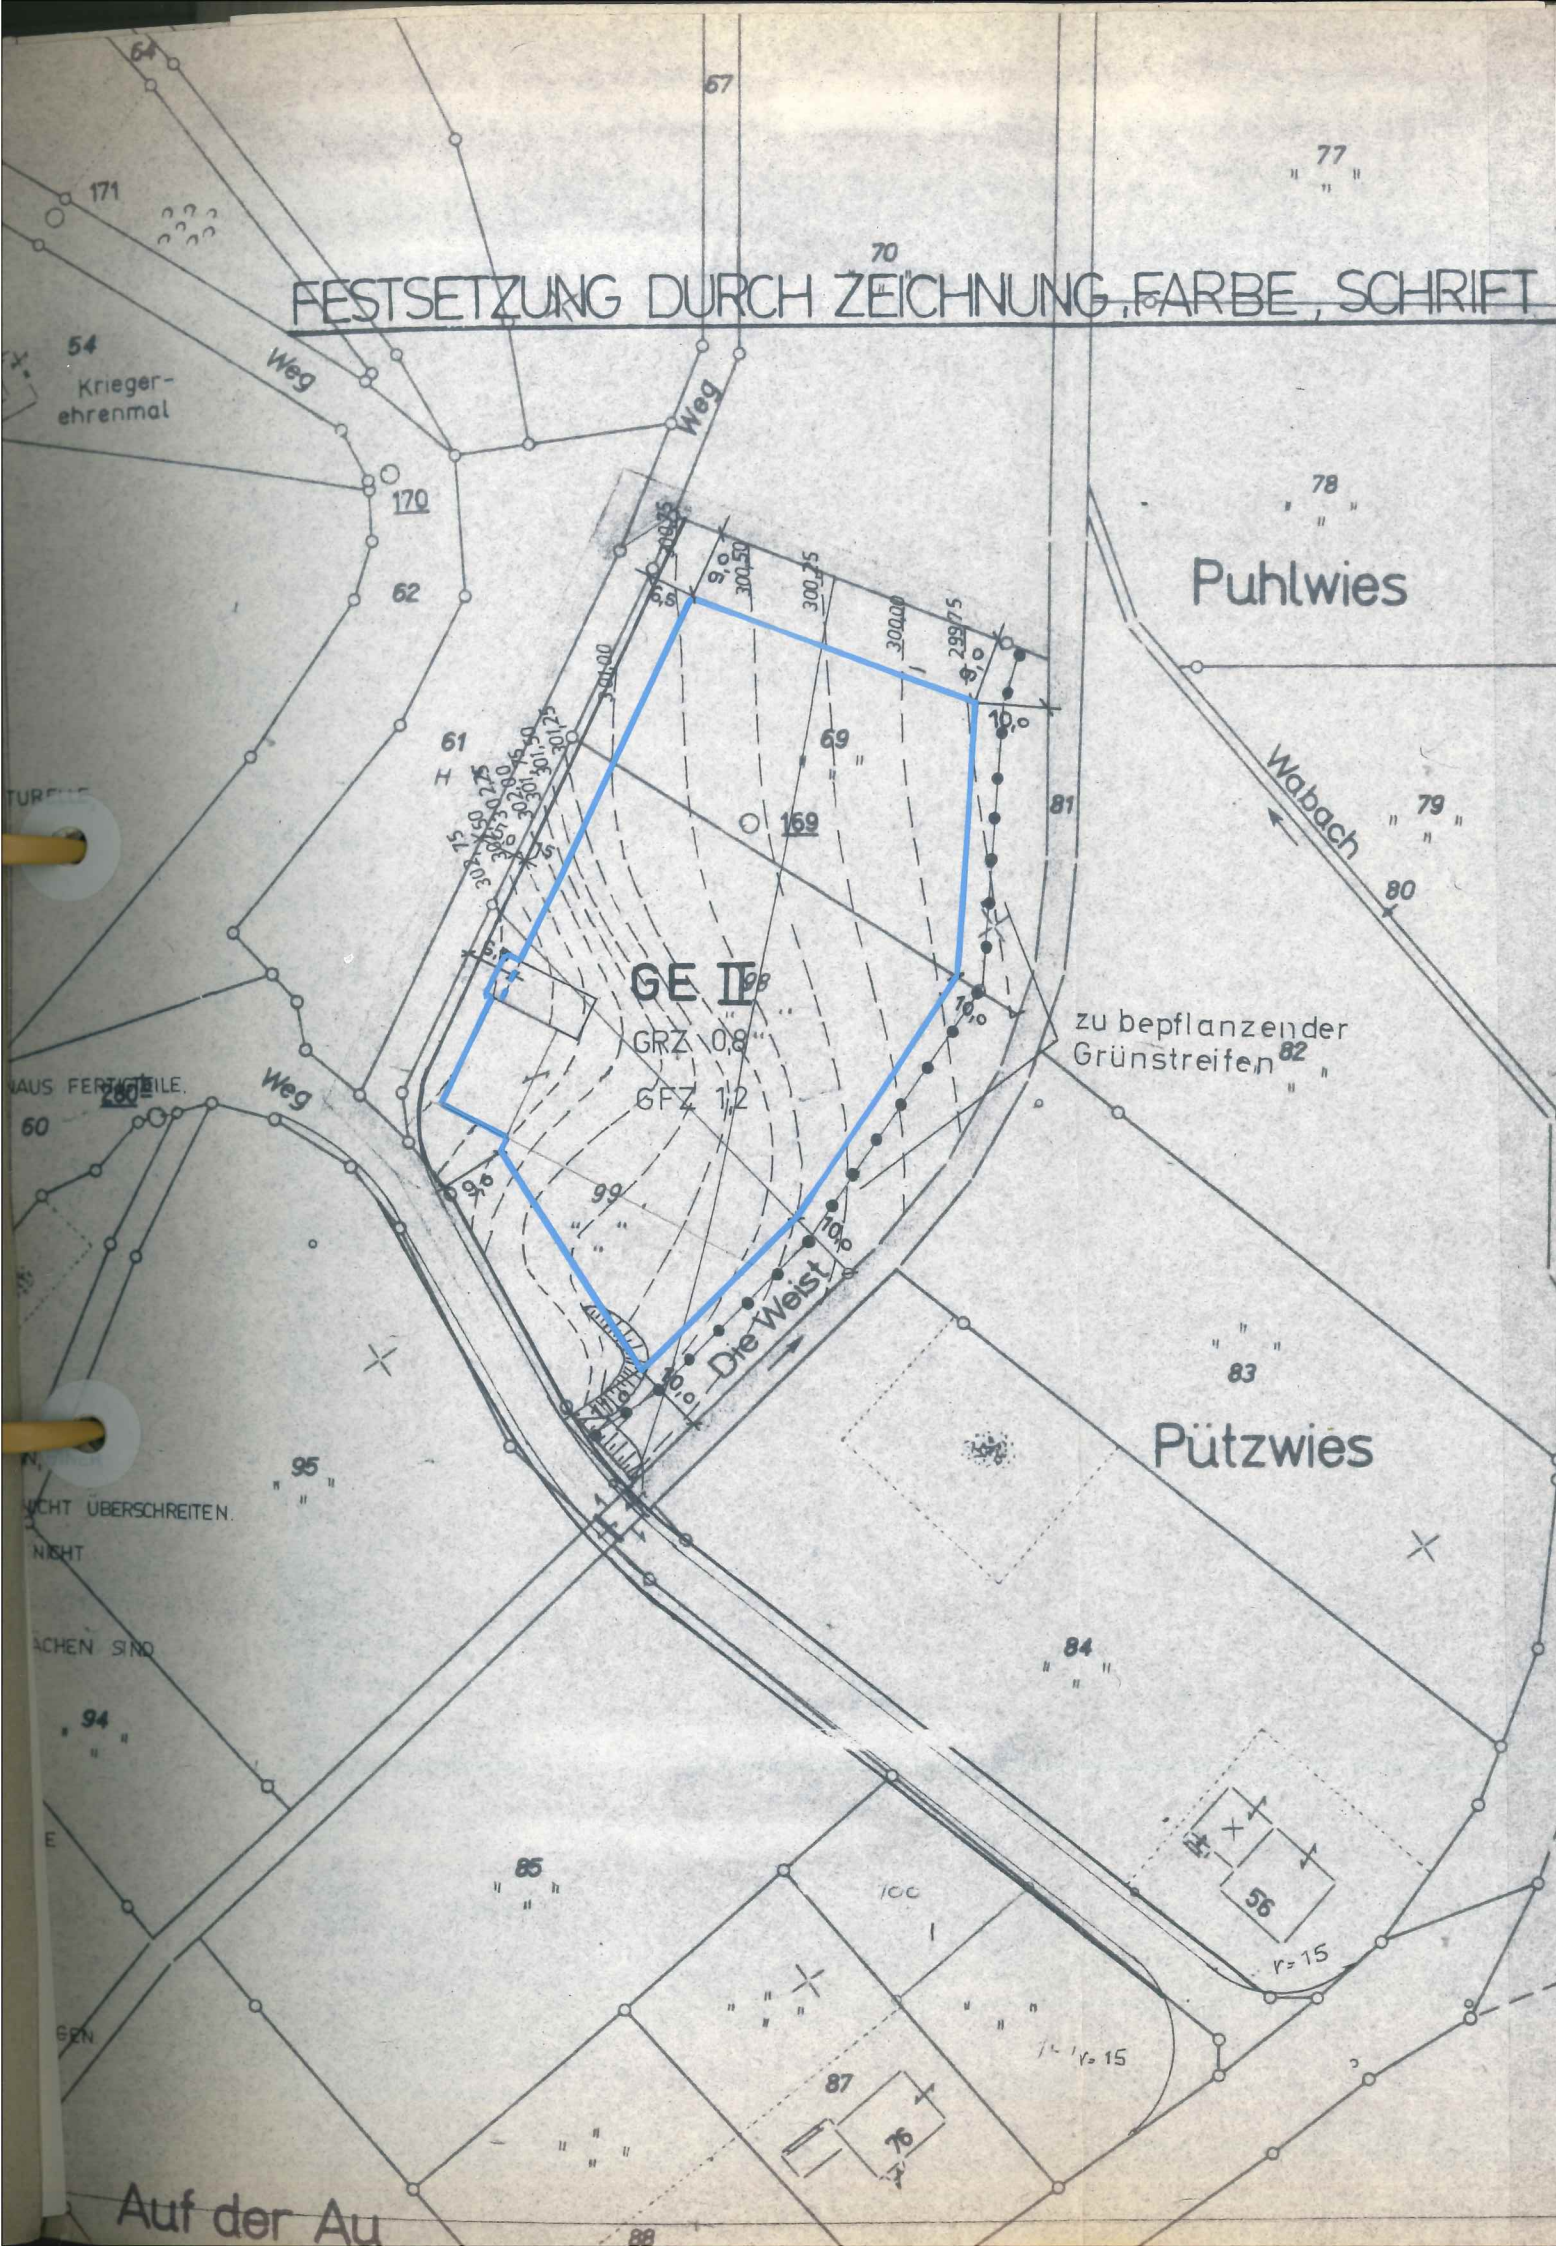

1. VEREINFACHTE ÄNDERUNG DES BEBAUUNGSPLANES
NR. 3 „EICHWIES“ M 1:1000

GEMEINDE WILNSDORF, ORTSTEIL ANZHAUSEN

----- AUFGEHOBENE BAUGRENZE
——— NEUE FESTSETZUNG DER BAUGRENZE

DIESE ÄNDERUNG DES BEBAUUNGSPLANES IST
GEMÄSS §§ 10 UND 13 BBAUG V. 23. 6. 1960
(BGBL. I S. 341) DURCH DEN RAT DER GEMEINDE
WILNSDORF AM 28. Jan. 1970 ALS SATZUNG
BESCHLOSSEN WORDEN.

WILNSDORF, DEN 28. Jan. 1970



BÜRGERMEISTER

RATSMITGLIED

SCHRIFTFÜHRER

DIE ÖFFENTLICHE AUSLEGUNG DIESER PLANÄNDERUNG
IST GEMÄSS § 12 BBAUG VOM 23. 6. 1960 (BGBL. I
S. 341) AM 13. Feb. 1970 ORTSÜBLICH BEKANNT-
GEMACHT WORDEN.

WILNSDORF, DEN 13. Feb. 1970



GEMEINDEDIREKTOR