


Bebauungsplan Nr. 5 "Bodelschwingh- straße" der Gemeinde Wilnsdorf, Ortsteil Flammersbach

Maßstab 1 : 500

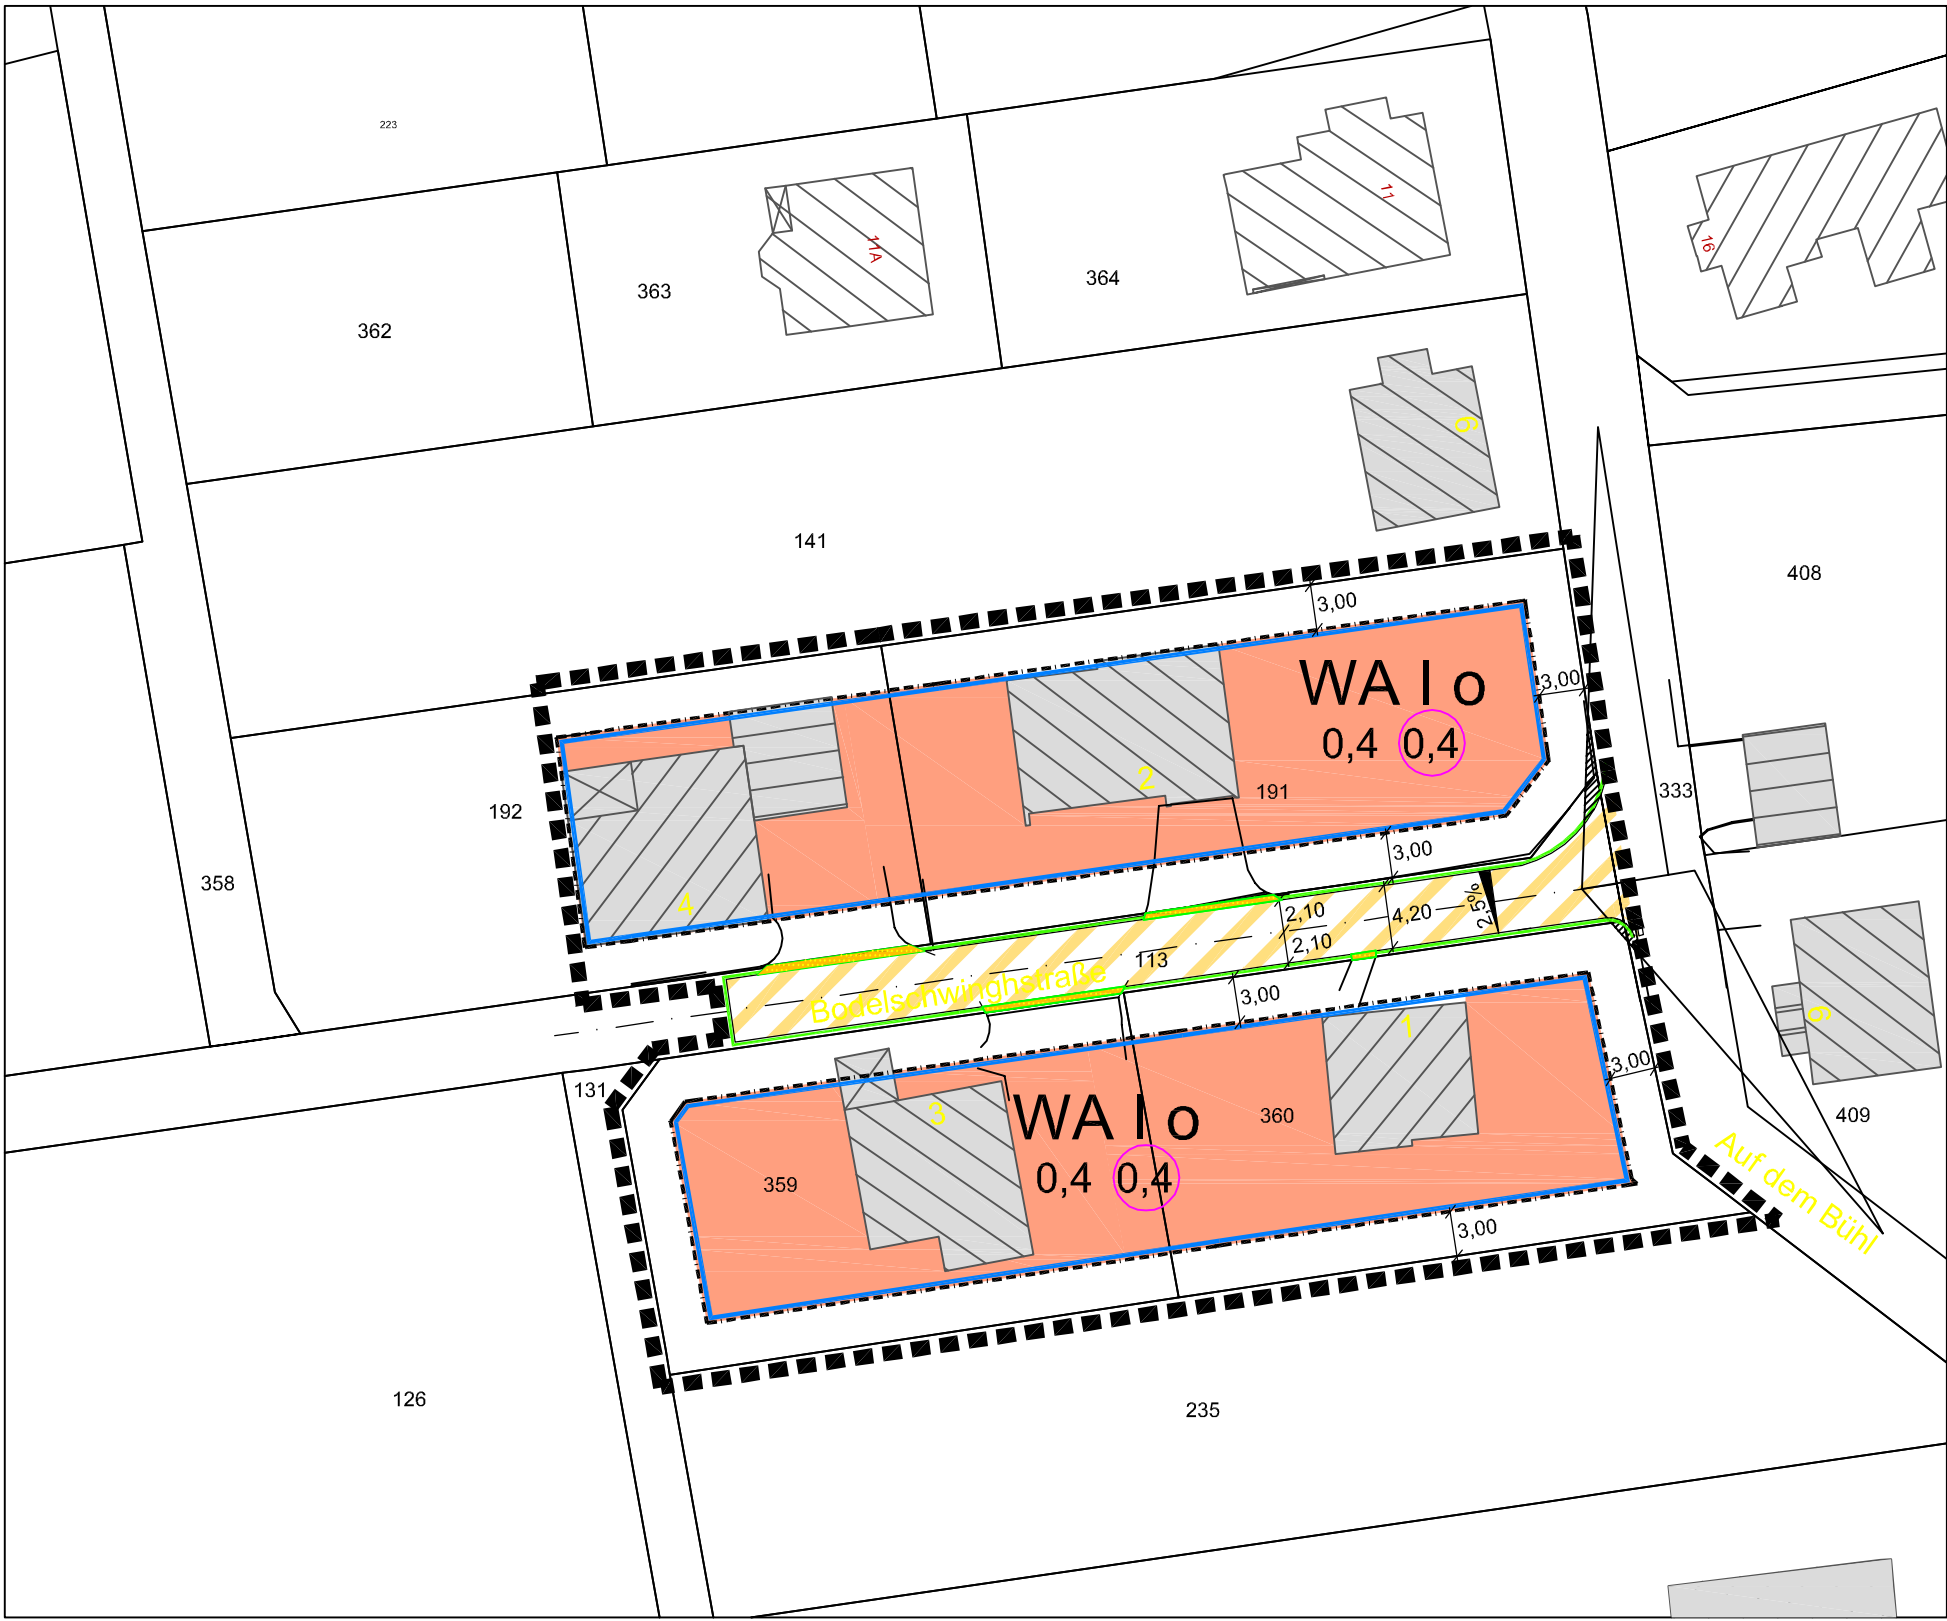

Präambel

Aufgrund des § 7 der Gemeindeordnung für das Land Nordrhein-Westfalen (GO NRW) in der Fassung der Bekanntmachung vom 14.07.1994 (GV. NRW. S. 666/SGV. NRW. 2023), zuletzt geändert durch Artikel 2 des Gesetzes vom 25.06. 2015 (GV. NRW. S. 496), der §§ 2, 9 und 10 des Baugesetzbuches (BauGB) in der Fassung der Bekanntmachung vom 23.09.2004 (BGBl. I S. 2414), zuletzt geändert durch Artikel 6 des Gesetzes vom 20. Oktober 2015 (BGBl. I S. 1722), in Verbindung mit der Verordnung über die bauliche Nutzung der Grundstücke (BauNVO) in der Fassung der Bekanntmachung vom 23.01.1990 (BGBl. I S. 132), zuletzt geändert durch Artikel 2 des Gesetzes vom 11.06.2013 (BGBl. I S. 1548), hat der Rat der Gemeinde Wilnsdorf in der Sitzung am 12.05.2016 die planungsrechtlichen Festsetzungen des Bebauungsplanes Nr. 5 „Bodelschwinghstraße“ der Gemeinde Wilnsdorf, Ortsteil Flammersbach, gemäß § 10 BauGB als Satzung beschlossen.

A. Festsetzungen gemäß § 9 BauGB und BauNVO

Grenze des räumlichen Geltungsbereiches des Bebauungsplanes (§ 9 Abs. 7 BauGB)

Allgemeines Wohngebiet gemäß § 4 BauNVO

Zulässig sind:

1. Wohngebäude, max. 2 Wohnungen je Gebäude zulässig
2. Die der Versorgung des Gebietes dienenden Läden, Schank- und Speisewirtschaften sowie nicht störende Handwerksbetriebe
3. Anlagen für kirchliche, kulturelle, soziale, gesundheitliche und sportliche Zwecke

Von den Ausnahmen gemäß § 4 (3) BauNVO ist die Ziffer 1 (Betriebe des Beherbergungsgewerbes) sowie die Ziffer 2 (sonstige nicht störende Gewerbebetriebe) zulässig.

Die Ziffern 3, 4 und 5 sind nicht zulässig.

Überbaubare Grundstücksflächen (§ 9 Abs. 1 Nr. 2 BauGB)

Die tatsächlich bebaubaren Grundstücksflächen ergeben sich durch die gemäß § 23 BauNVO festgelegten Baugrenzen (blau) in Verbindung mit den Bestimmungen der Bauordnung NRW über Abstandsflächen und Gebäudeabstände. Das höchstzulässige Maß der baulichen Nutzung wird durch § 17 der BauNVO bestimmt, soweit es durch die im Plan festgesetzten überbaubaren Grundstücksflächen und Ausnutzungsziffern (GRZ, GFZ) nicht eingeschränkt wird.

Nicht überbaubare Grundstücksflächen

Auf einem Streifen von 1,00 m Breite parallel zur Verkehrsfläche sind Garagen, Carports und Nebenanlagen unzulässig.

Maß der baulichen Nutzung (§ 9 Abs. 1 Nr. 1 BauGB und § 16 BauNVO)

Grundflächenzahl (GRZ)

Geschossflächenzahl (GFZ)

Zahl der Vollgeschosse als Höchstgrenze
Ausnahmsweise kann ein Geschoss mehr zugelassen werden, wenn durch Hanglage bedingt das Kellergeschoss auf die Zahl der Vollgeschosse anzurechnen ist. In diesem Fall wird die GFZ auf 0,8 erhöht.

offene Bauweise

Verkehrsflächen (§ 9 Abs. 1 Nr. 11 BauGB)

Verkehrsflächen besonderer Zweckbestimmung: gemischt genutzte Verkehrsfläche

Straßenbegrenzungslinie

Mit Geh-, Fahr-, Leitungsrecht zu belastende Fläche (§9 Abs. 1 Nr. 21 BauGB)

Sichtflächen (§ 9 Abs. 1 Nr. 10 BauGB)

Sichtflächen sind oberhalb 0,80 m Höhe – vom Fahrbahnrand gemessen – von Sichthindernissen wie baulichen Anlagen, Einfriedigungen, Böschungen, Anpflanzungen usw. freizuhalten.

B. Sonstige Darstellungen (Zeichenerklärungen ohne Satzungscharakter)

Vorhandene Grenzsteine und Grundstücksgrenzen

Vorhandene Gebäude

Flurstücksnummer

C. Inkrafttreten

Der Bebauungsplan tritt am Tage der Bekanntmachung des Satzungsbeschlusses in Kraft.

Wilnsdorf, den 28.07.2016

L.S.

gez. Schuppler

Bürgermeisterin

gez. Gnädig

Schriftführer

Satzung der Gemeinde Wilnsdorf vom 28.06.2016

Bebauungsplan Nr. 5 "Bodelschwinghstraße" der Gemeinde Wilnsdorf, Ortsteil Flammersbach

Aufgestellt:

Gemeinde Wilnsdorf
-Bauamt-

Plangrundlage	Aufstellungsbeschluss	Offenlegungsbeschluss	Bekanntmachung-/ Aufstellungs-/ und Offenlegungsbeschluss	Satzungsbeschluss/ Schlußbekanntmachung
Die Planunterlage entspricht den Anforderungen des § 1 der Planzeichenverordnung vom 18.12.1990. Die Festsetzungen der städtebaulichen Planung sind geometrisch eindeutig.	Die Aufstellung des Bebauungsplanes Nr. 5 „Bodelschwinghstraße“ hat der Rat der Gemeinde Wilnsdorf in seiner Sitzung am 25.06.2015 beschlossen. In Ergänzung des Aufstellungsbeschlusses hat der Rat in seiner Sitzung am 26.11.2015 eine Erweiterung des Planbereiches beschlossen.	Die Offenlegung des Bebauungsplanes gemäß § 3 (2) BauGB hat der Rat der Gemeinde Wilnsdorf in seiner Sitzung am 25.06.2015 beschlossen.	Der Beschluss zur Aufstellung gemäß § 2 (1) BauGB sowie zur öffentlichen Auslegung gem. § 3 (2) BauGB ist am 23.02.2016 ortsüblich bekanntgemacht worden. Der Entwurf des Bebauungsplanes mit Begründung hat nach § 3 (2) BauGB in der Zeit vom 03.03.2016 bis 05.04.2016 öffentlich ausgelegen.	Der Rat der Gemeinde Wilnsdorf hat in seiner Sitzung am 12.05.2016 den Satzungsbeschluss zum Bebauungsplan gefasst. Mit der Bekanntmachung des Satzungsbeschlusses gemäß § 10 BauGB am 09.07.2016 hat der Bebauungsplan Rechtsverbindlichkeit erlangt.
Wilnsdorf, 01.08.2016	Wilnsdorf, 28.07.2016	Wilnsdorf, 28.07.2016	Wilnsdorf, 28.07.2016	Wilnsdorf, 28.07.2016
L.S. <i>gez. Seelbach</i>	L.S. <i>gez. Schuppler</i>	L.S. <i>gez. Schuppler</i>	L.S. <i>gez. Schuppler</i>	L.S. <i>gez. Schuppler</i>
(Öffentl. best. Verm.-Ing.)	Bürgermeisterin	Bürgermeisterin	Bürgermeisterin	Bürgermeisterin