


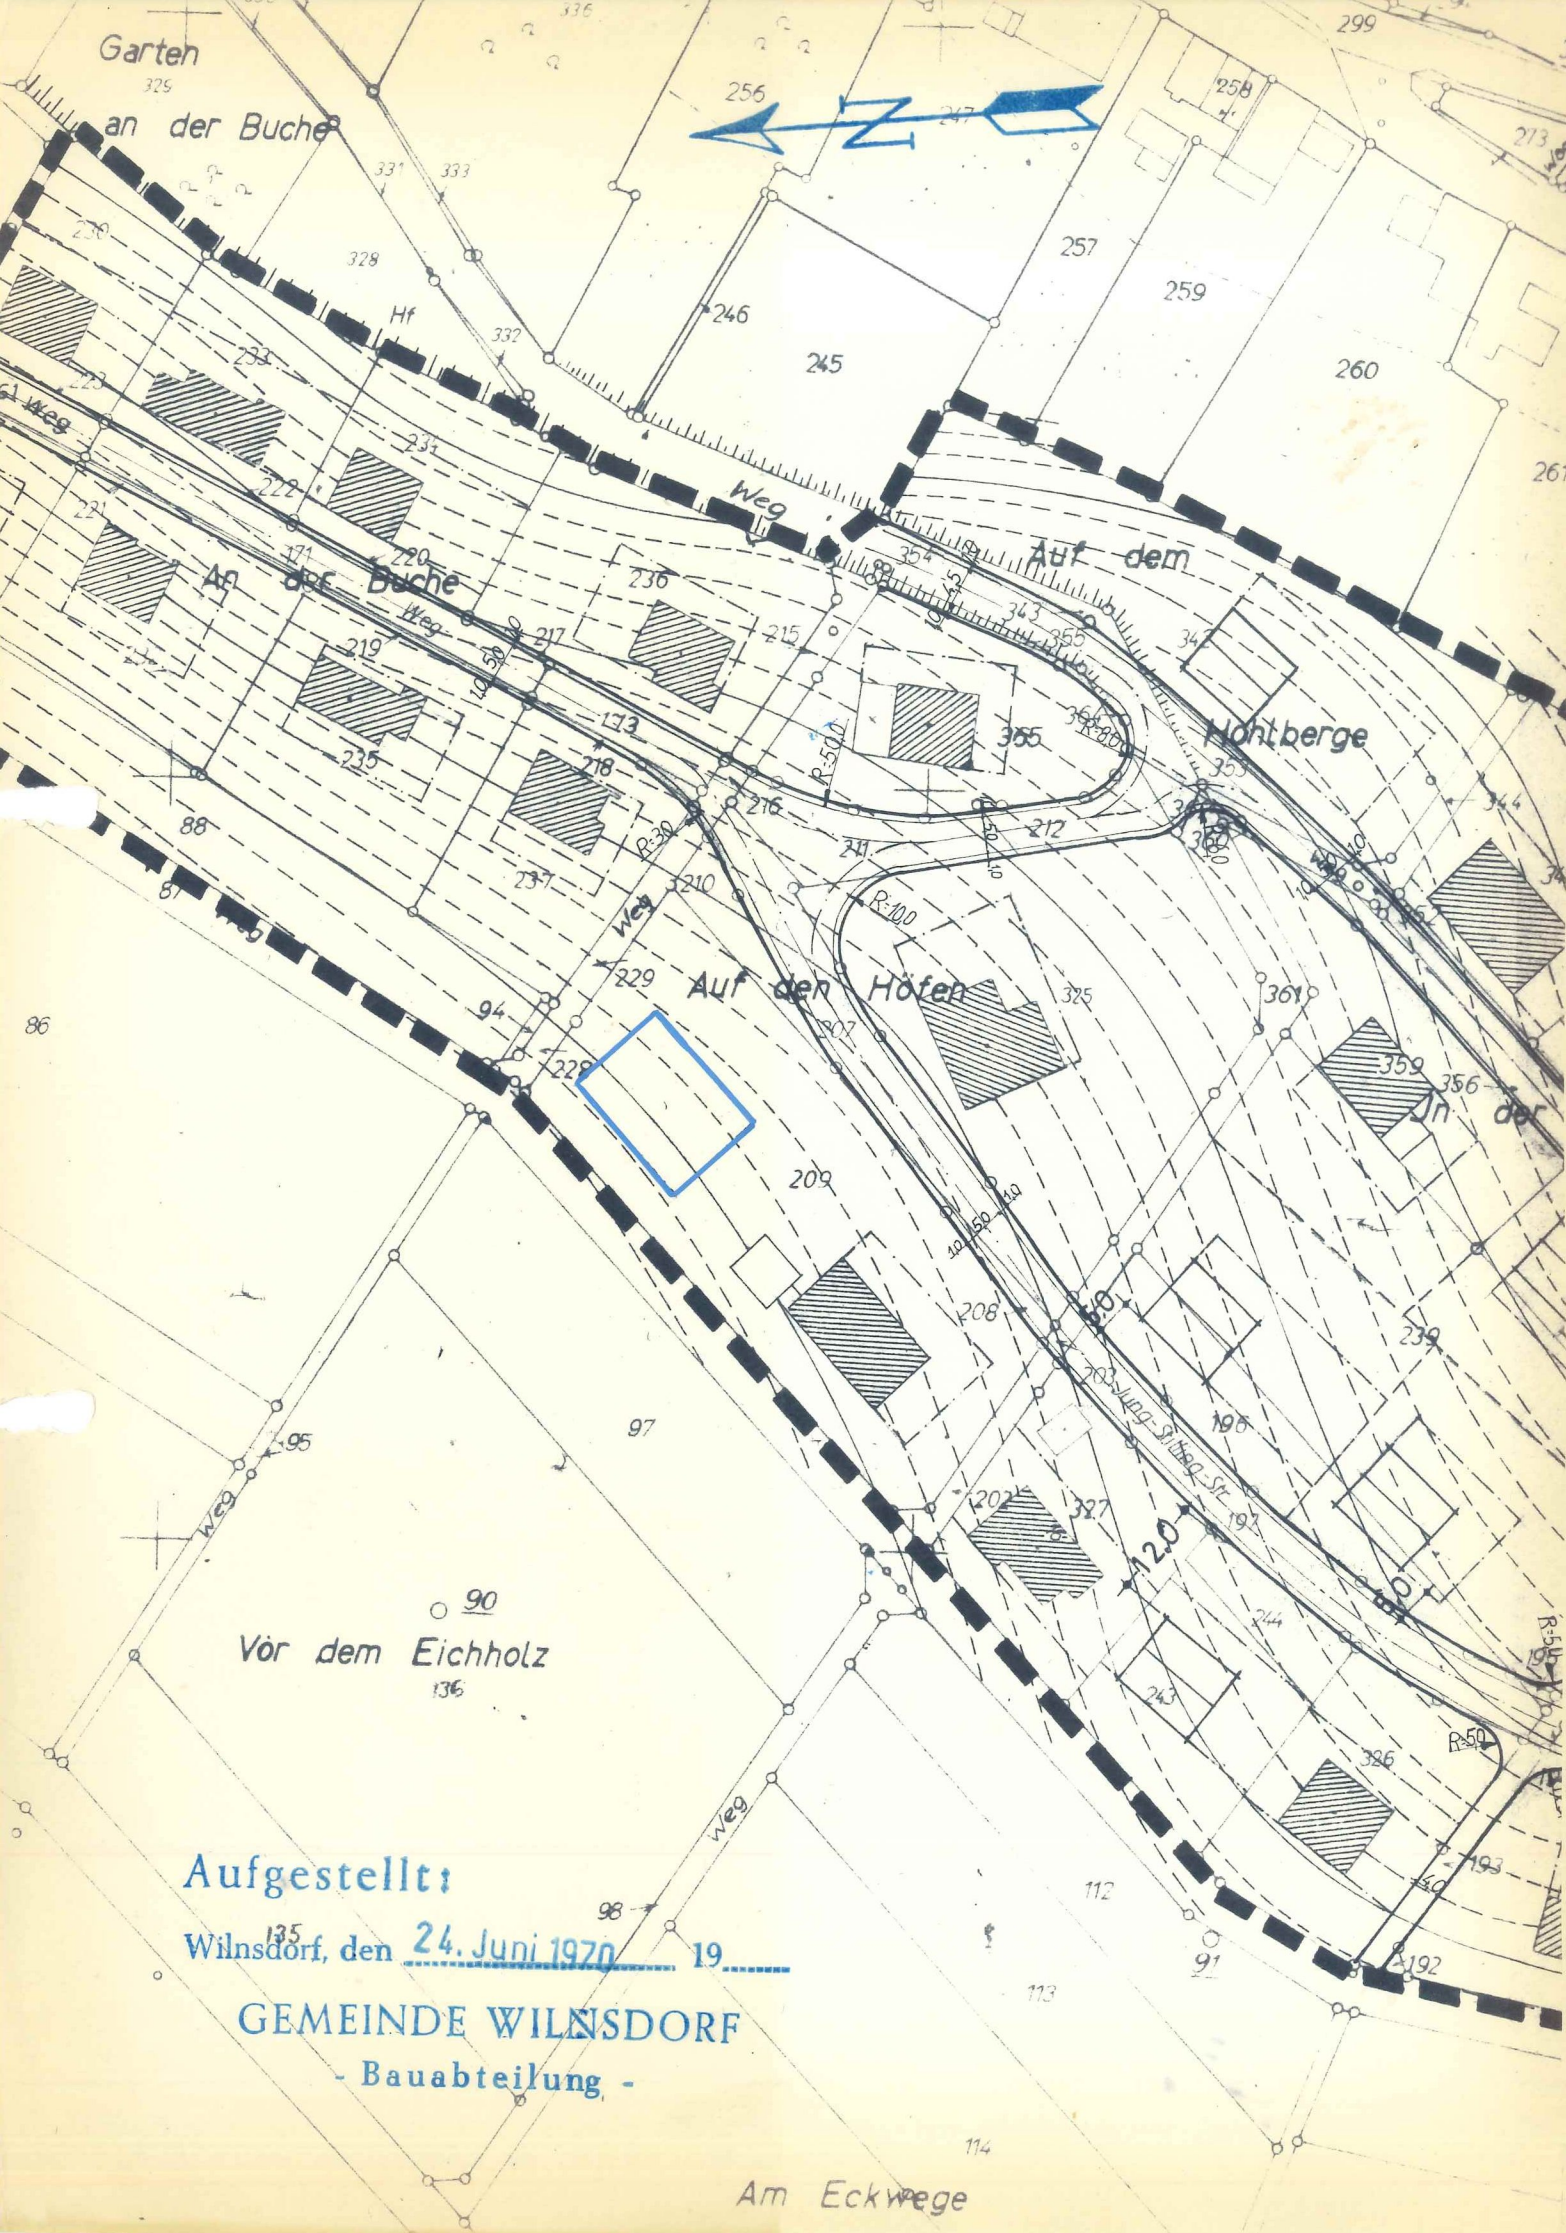

2. VEREINFACHTE ÄNDERUNG DES BEBAUUNGSPLANES
NR.1 „AUF DEN HÖFEN“
GEMEINDE WILNSDORF, ORTSTEIL FLAMMERSBACH
M. 1:1000

— NEUE FESTSETZUNG DER BAUGRENZE

DIESE ÄNDERUNG DES BEBAUUNGSPLANES IST
GEMÄSS §§ 10 UND 13 BBAUG V. 23. 6. 1960
(BGBL. I S. 341) DURCH DEN RAT DER GEMEINDE
WILNSDORF AM 22.7.1970 ALS SATZUNG
BESCHLOSSEN WORDEN.

WILNSDORF, DEN 23.7.1970



[Signature]
STELLVERTR. BÜRGERMEISTER

[Signature]
RATSMITGLIED

[Signature]
SCHRIFTFÜHRER

DIE ÖFFENTLICHE AUSLEGUNG DIESER PLANÄNDERUNG
IST GEMÄSS § 12 BBAUG VOM 23. 6. 1960 (BGBL. I
S. 341) AM 31.7.1970 ORTSÜBLICH BEKANNT-
GEMACHT WORDEN.

WILNSDORF, DEN 3.8.1970



[Signature]
GEMEINDEDIREKTOR

Aufgestellt:
Wilnsdorf, den 24. Juni 1970
GEMEINDE WILNSDORF
Bauabteilung -