


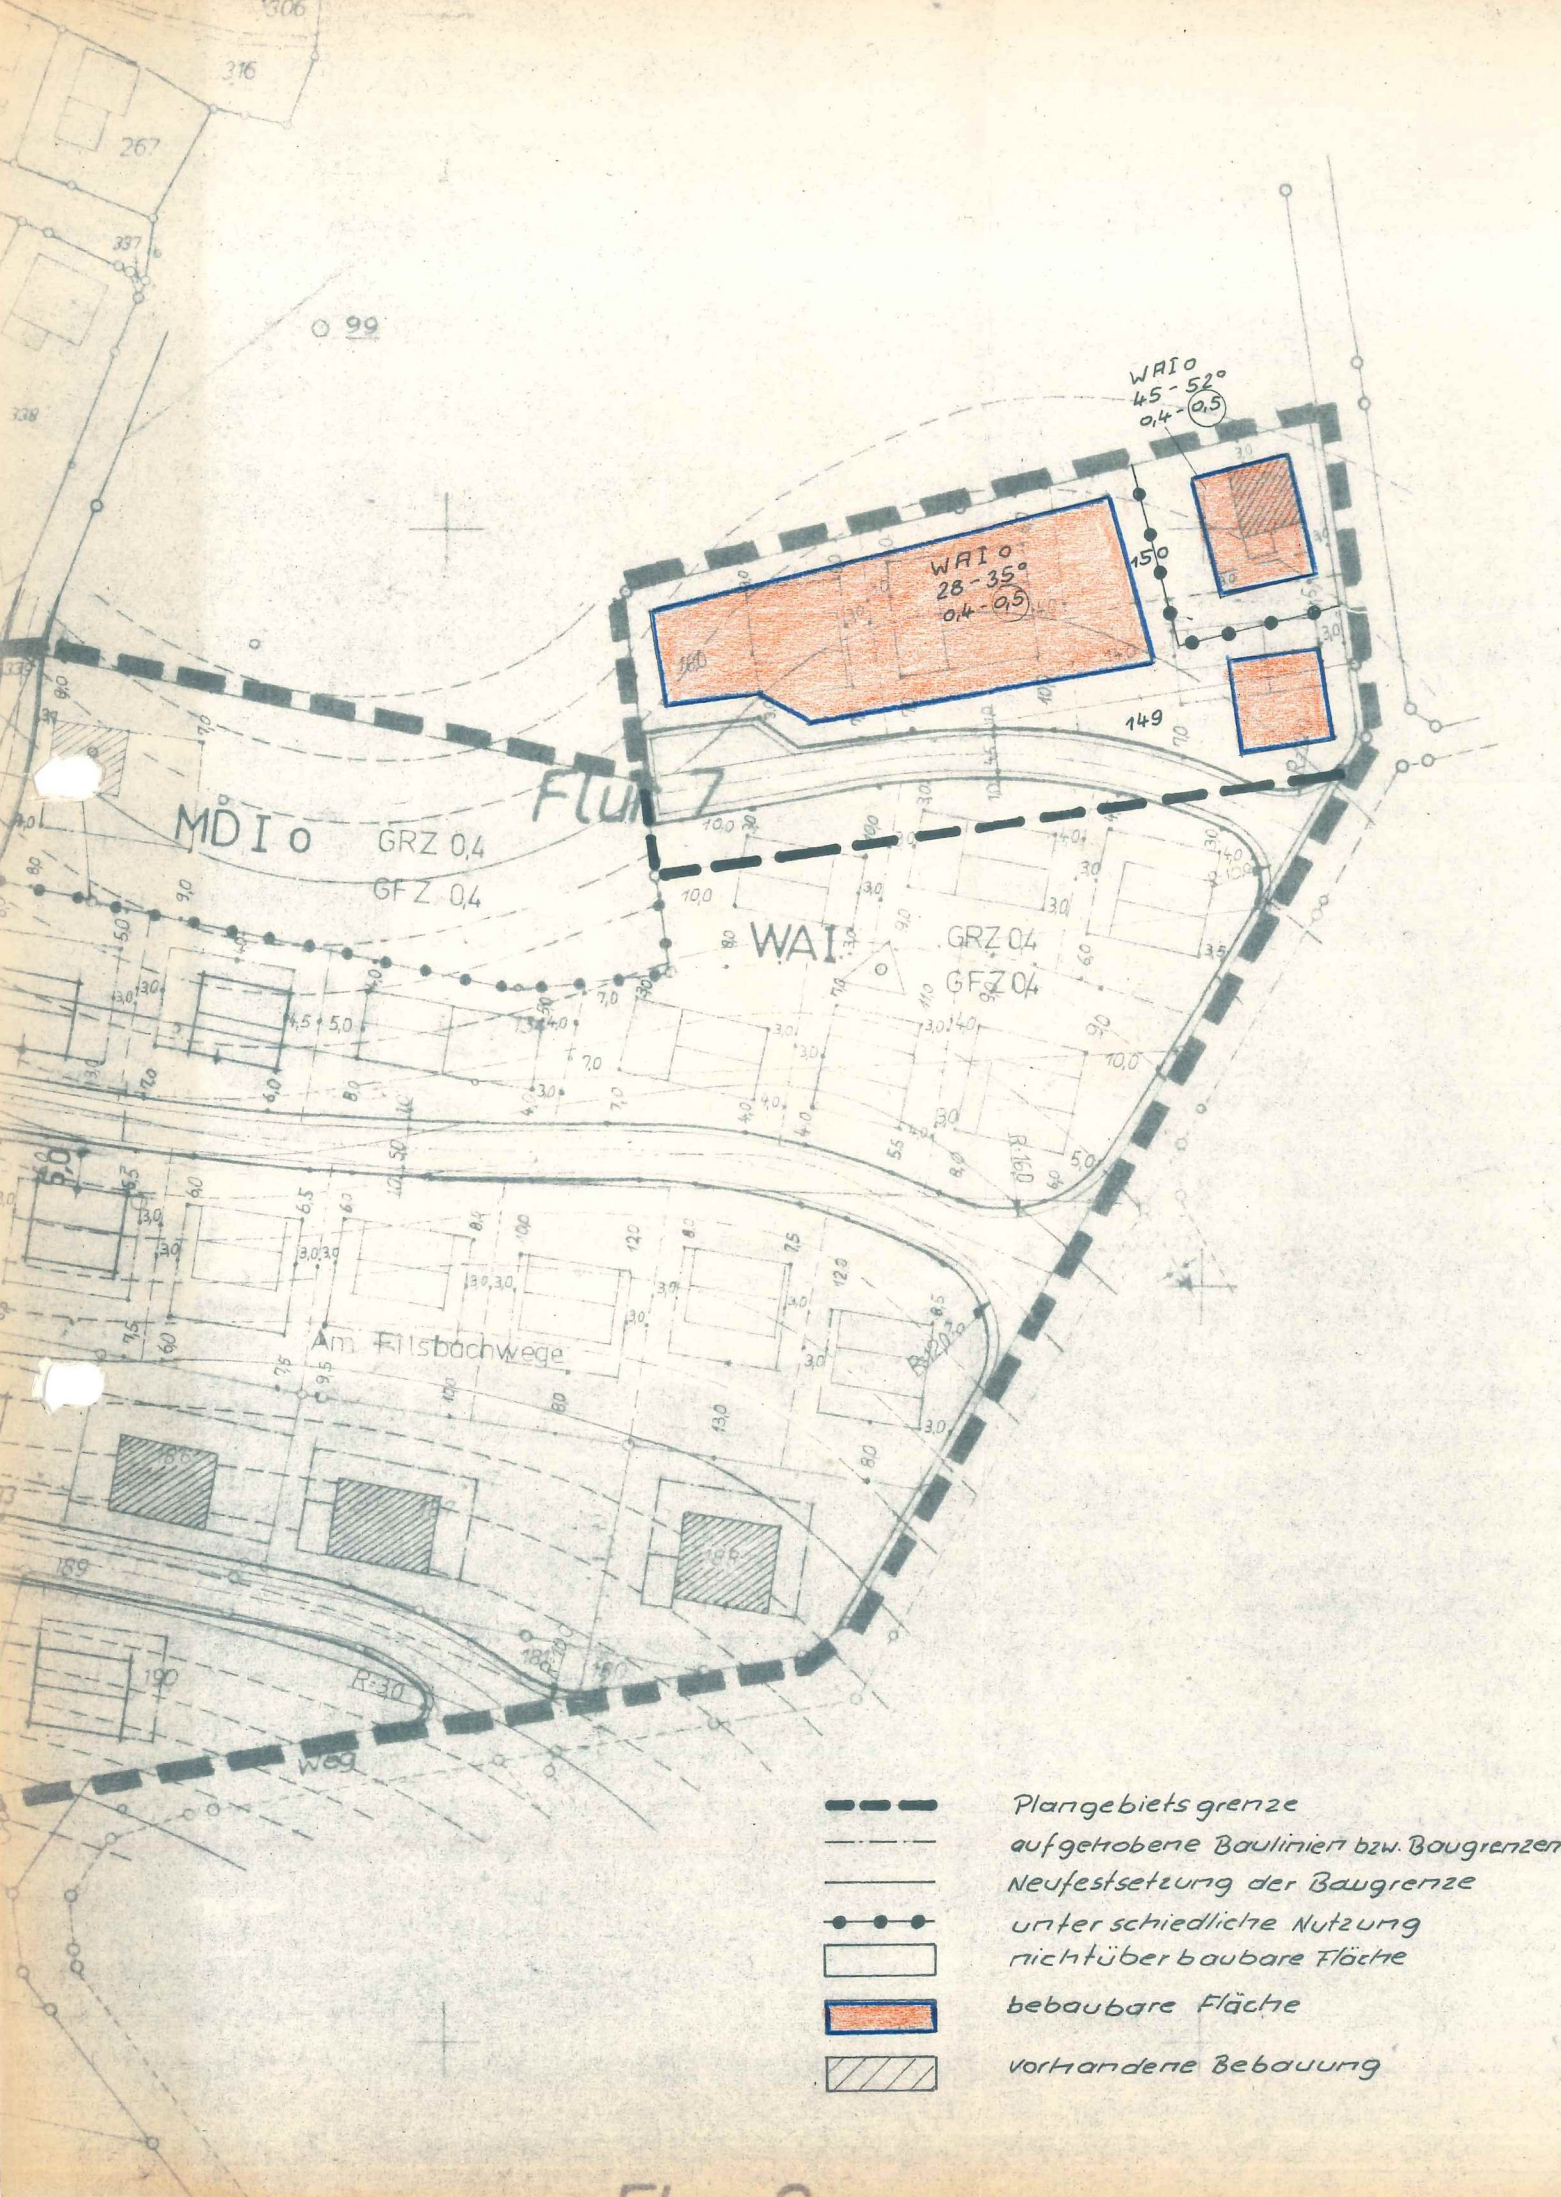


3. Vereinfachte Änderung
des Bebauungsplanes Nr. 1 "Auf den Höfen" der Gemeinde
Wilnsdorf, Ortsteil Flammersbach.
Maßstab 1: 1000

- 1.) Neufestsetzung der überbaubaren Fläche, die durch Bau-
grenzen begrenzt wird, für alle Grundstücke der Gemarkung
Flammersbach Flur 7, Flurstück 150 und 149.
- 2.) Festsetzung der Dachneigung von 45 - 52 ° für die
überbaubare Fläche des bereits bebauten Grundstückteils.

Diese Änderung des Bebauungsplanes ist gem. §§ 10 und 13
BBauG vom 23.6.1960 (BGBl. I. S. 341) durch den Rat der Ge-
meinde Wilnsdorf am 2. MAI 1973 als Satzung beschlossen
worden.

Wilnsdorf, den 3. MAI 1973

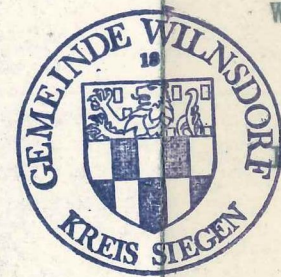

stellv. Bürgermeister


Ratsmitglied

Schriftführer

Die öffentliche Auslegung dieser Planänderung ist gemäß
§ 12 BBauG vom 23.6.1960 (BGBl. I. S. 341)

am 16. MAI 1973 ortsüblich bekanntgemacht worden.

Wilnsdorf, den 17. MAI 1973

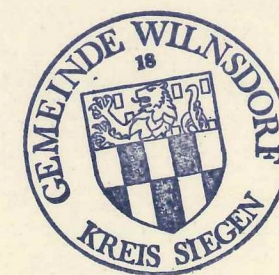

Bürgermeister