


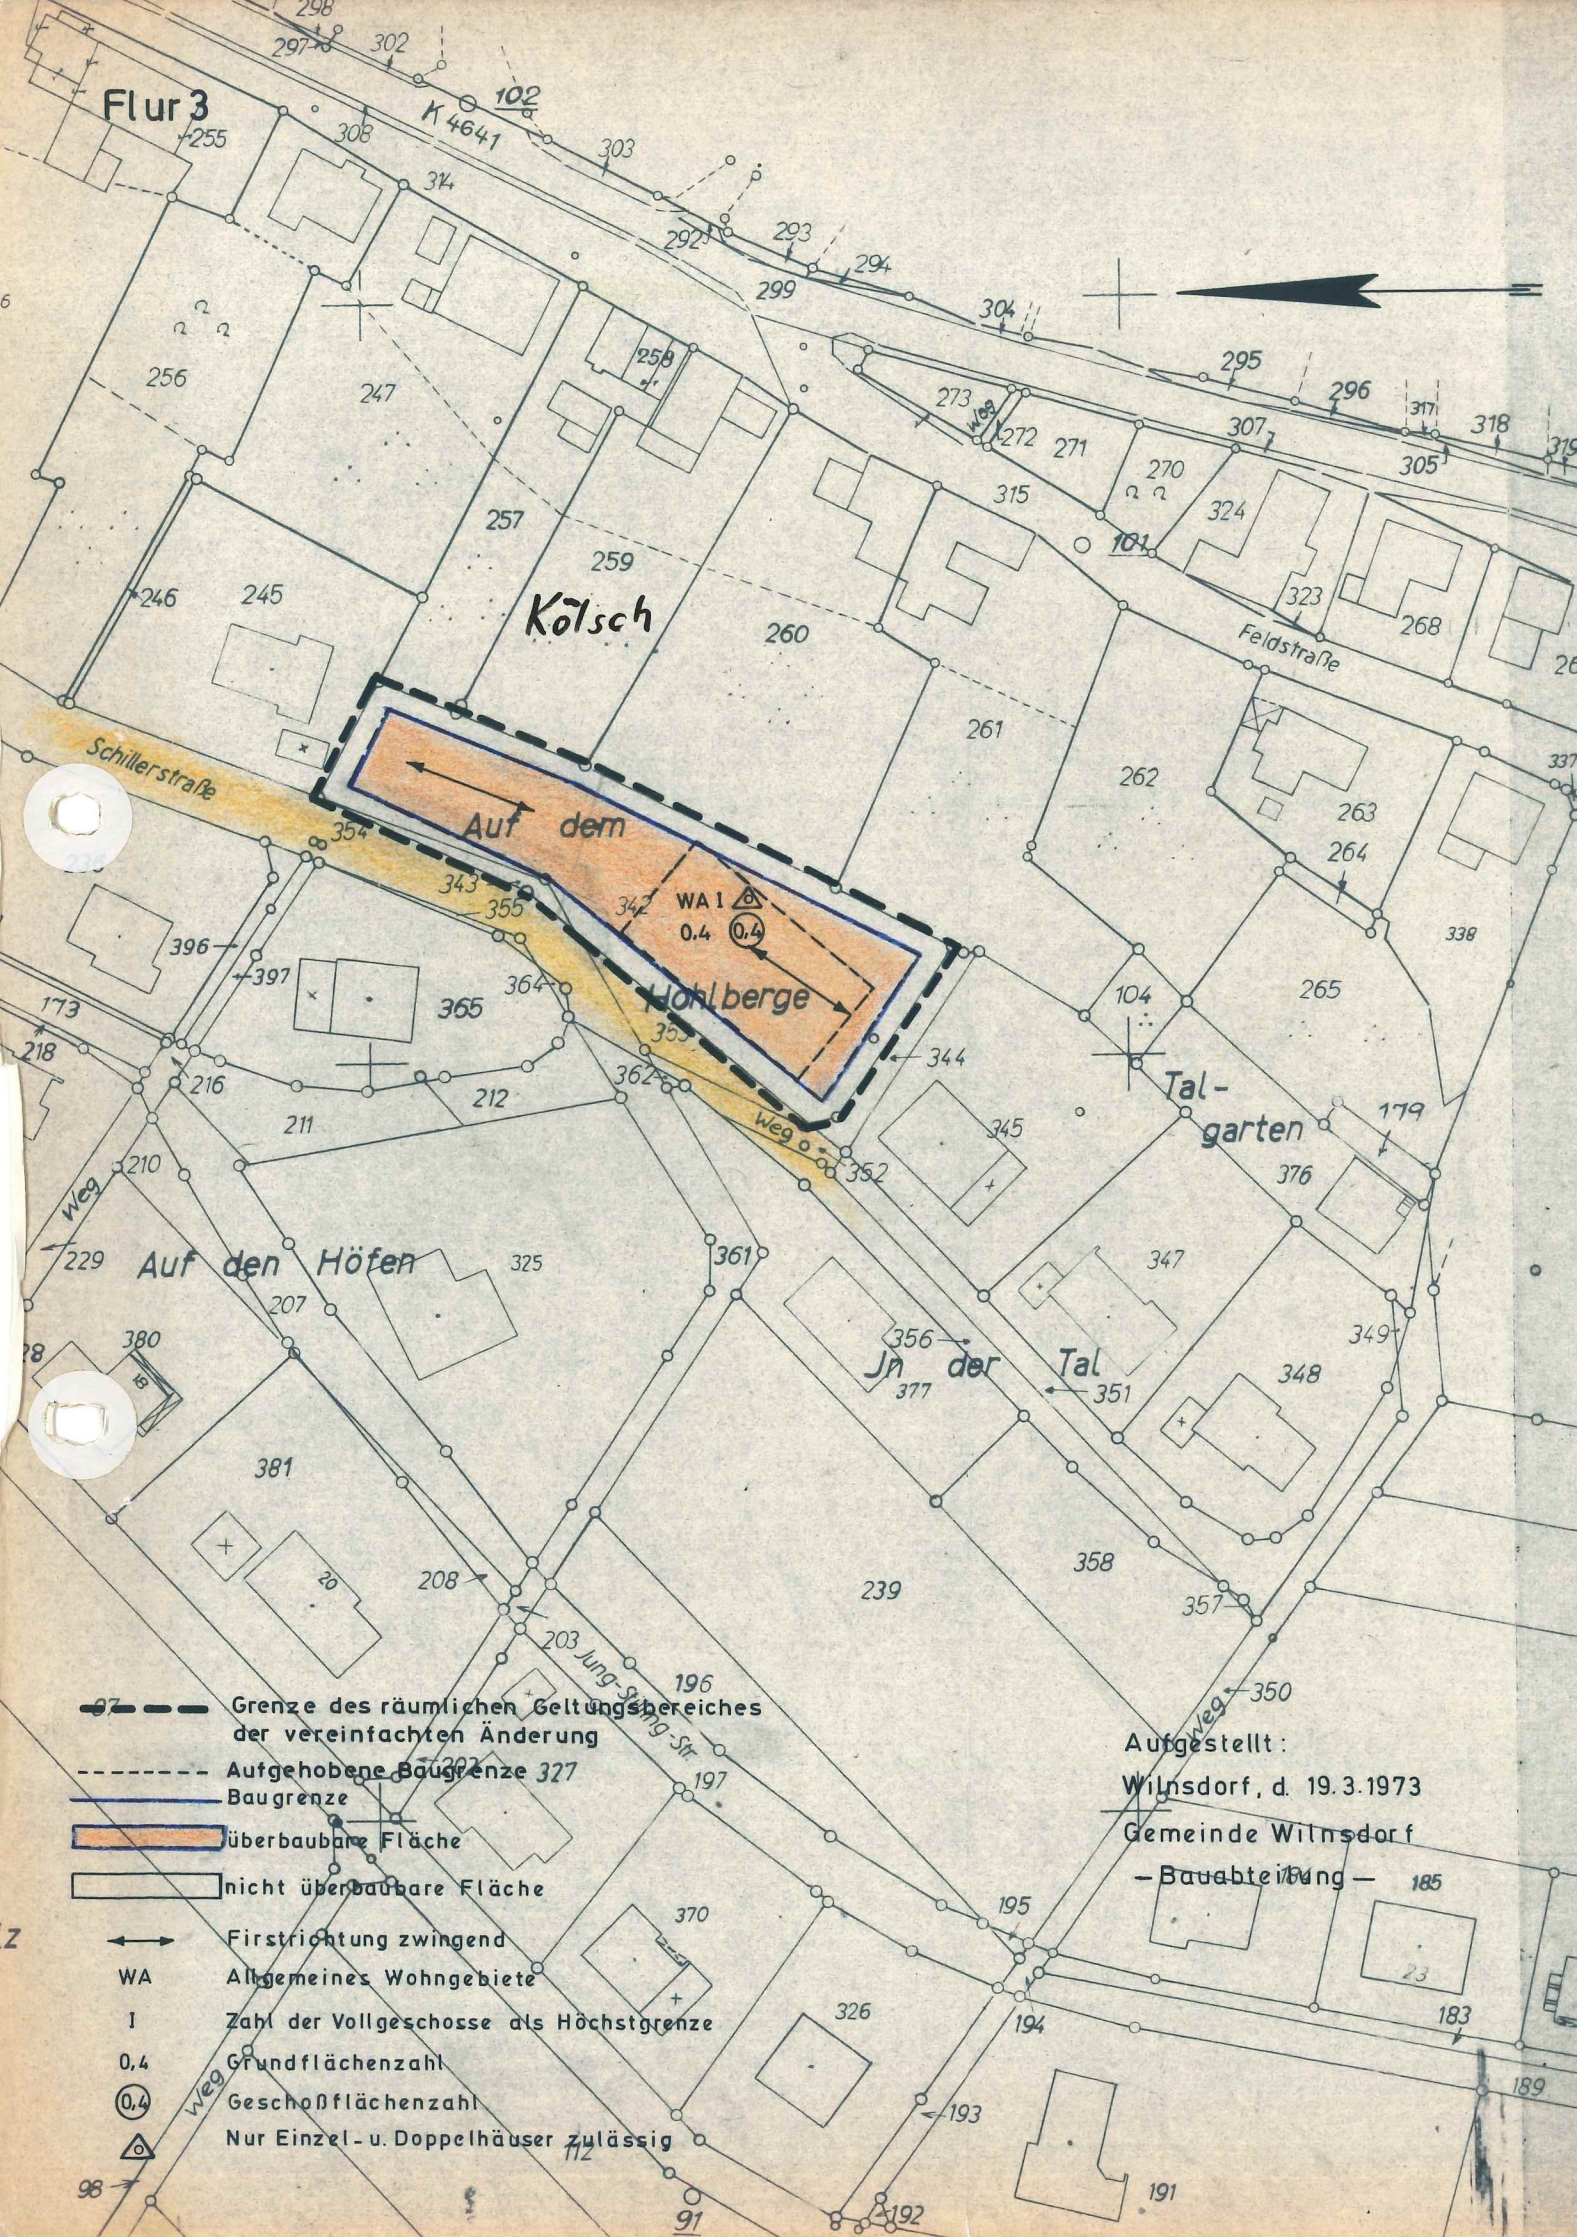


4. VEREINFACHTE ÄNDERUNG

des Bebauungsplanes Nr. 1 "Auf den Höfen"
der Gemeinde Wilnsdorf, Ortsteil Flammersbach
M.: 1 : 1000

Neufestsetzung für die Flurstücke Nr. 342 u. 343
der Flur 3, Gemarkung Flammersbach

Erweiterung der überbaubaren Grundstücksfläche.

Diese Änderung des Bebauungsplanes ist gemäß §§
10 und 13 BBauG vom 23. 6. 1960 (BGBl. I S. 341)
durch den Rat der Gemeinde Wilnsdorf am **5. DEZ. 1973**
als Satzung beschlossen worden.

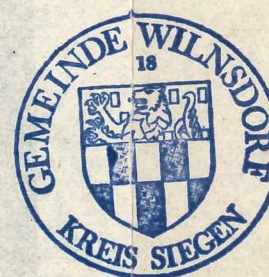


Wilnsdorf, den **6. DEZ. 1973**

[Signature]
Bürgermeister

[Signature]
Ratsmitglied

[Signature]
Schriftführer

Die öffentliche Auslegung dieser Planänderung ist
gemäß § 12 BBauG vom 23. 6. 1960 (BGBl. I S. 341)
am **13. DEZ. 1973** öffentlich bekanntgemacht worden.

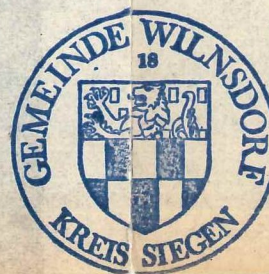

Wilnsdorf, den **14. DEZ. 1973**

[Signature]
für Bürgermeister