


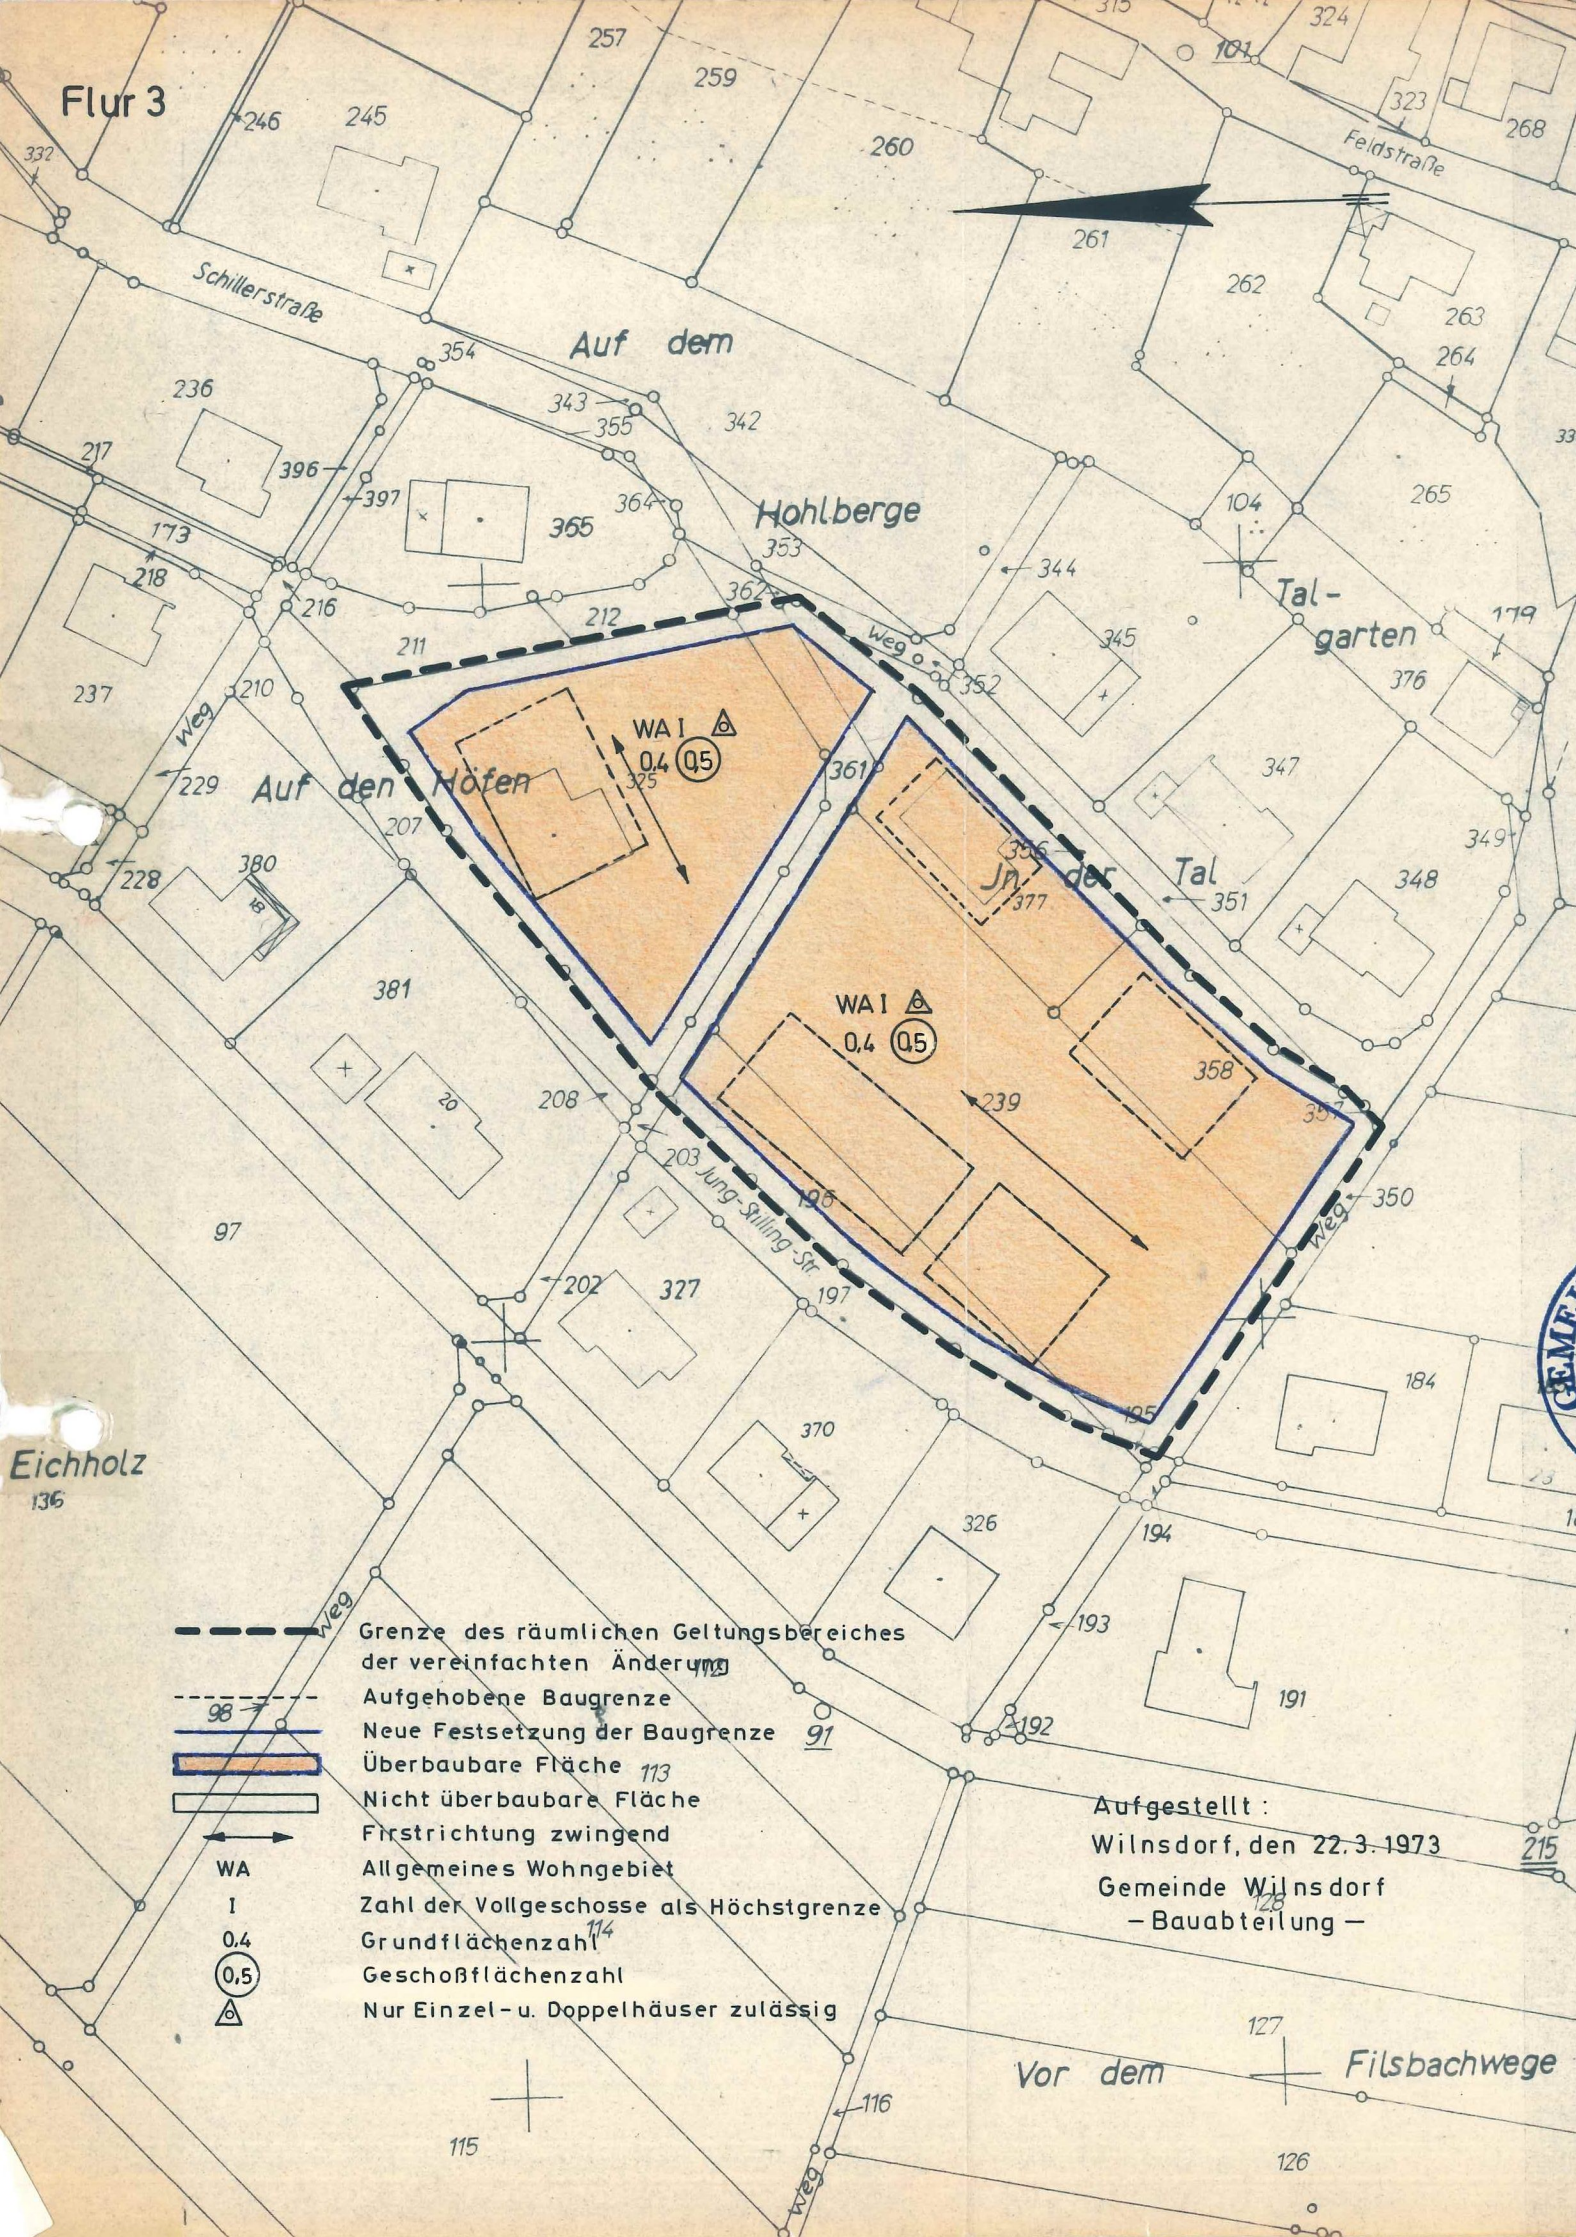

5. VEREINFACHTE ÄNDERUNG


des Bebauungsplanes Nr. 1 "Auf den Höfen"
der Gemeinde Wilnsdorf, Ortsteil Flammersbach
M. 1 : 1.000

Neufestsetzung für die Flurstücke 196, 239, 325,
358, 361 und 377 der Flur 3, Gemarkung Flammersbach

Erweiterung der überbaubaren Grundstücksflächen

Diese Änderung des Bebauungsplanes ist gemäß §§
10 und 13 BBauG vom 23. 6. 1960 (BGBI. I S. 341)
durch den Rat der Gemeinde Wilnsdorf am 6. März 1974
als Satzung beschlossen worden.

Wilnsdorf, den 9. April 1974

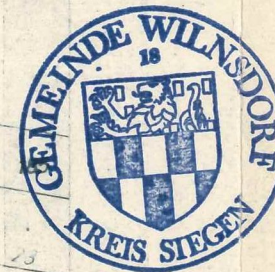

[Signature]
Bürgermeister

[Signature]
Ratsmitglied

[Signature]
Schriftführer

Die öffentliche Auslegung dieser Planänderung ist
gemäß § 12 BBauG vom 23. 6. 1960 (BGBI. I S. 341)
am 3. April 1974
ortsüblich bekanntgemacht worden.

Wilnsdorf, den 9. IV. 1974



[Signature]
Bürgermeister

Aufgestellt:
Wilnsdorf, den 22.3.1973
Gemeinde Wilnsdorf
- Bauabteilung -

Vor dem Filsbachwege