


- GRENZE DES RÄUMLICHEN GELTUNGSBEREICHES
 DER VEREINFACHTEN ÄNDERUNG
 BAUGRENZE
 --- ÜBERBAUBARE FLÄCHE
 WA ALLGEMEINES WOHNGEBIET
 I ZAHL DER VOLLGESCHOSS
 0 OFFENE BAUWEISE
 0 - 5° DACHNEIGUNG
 0.4 GRUNDFLÄCHENZAHL (GRZ)
 0.7 GESCHOSSFLÄCHENZAHL (GFZ)

NORD

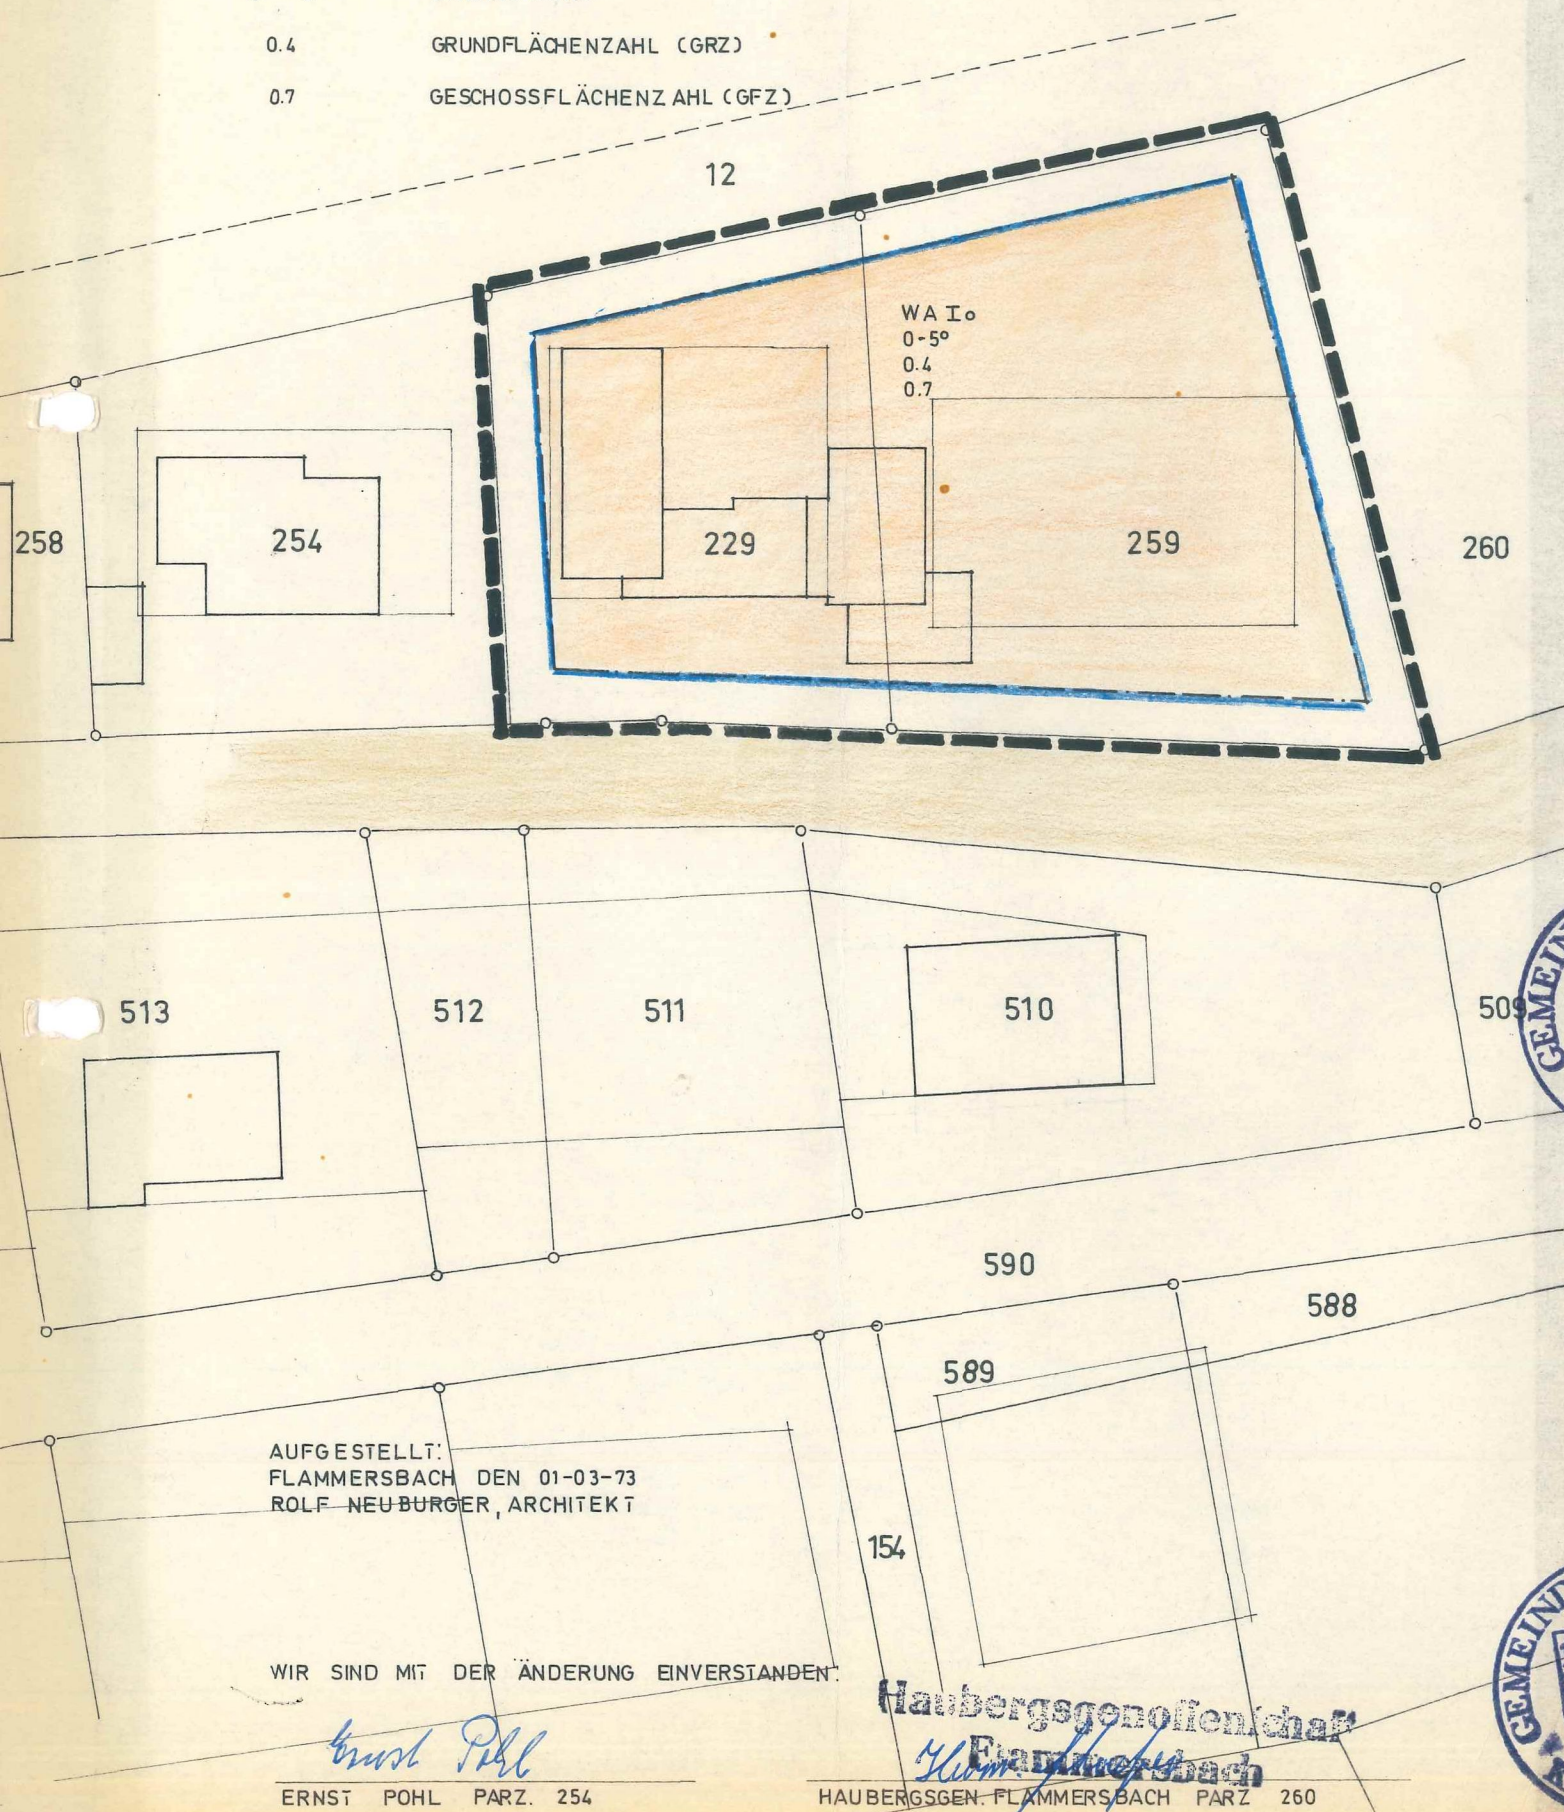

...10... VEREINFACHTE ÄNDERUNG

des Baubauungsplanes Nr. 2 - AUF DEM DAMM -
der Gemeinde Wilnsdorf, Ortsteil Flammersbach

M.: 1 : 500

Änderung der überbaubaren Flächen für die
Flurstücke 229 u. 259 der Flur 5, Gemarkung Flammersbach,
durch Aufhebung der zwingenden Baulinien und Baugrenzen
und Festsetzung neuer Baugrenzen.

Diese Änderung des Bebauungsplanes ist gem §§ 10
und 13 BBauG vom 23.6.1960 (BGBl. I. S. 341)
durch den Rat der Gemeinde Wilnsdorf

6. JUNI 1973

am

als Satzung beschlossen worden.

7. JUNI 1973

Wilnsdorf, den.....



Bürgermeister

Ratsmitglied

Schriftführer

Die öffentliche Auslegung dieser Planänderung ist
gemäß § 12 BBauG vom 23.6.1960 (BGBl. I. S. 341)

22. JUNI 1973

am.....

ortsüblich bekanntgemacht worden.

23. JUNI 1973

Wilnsdorf, den.....

Bürgermeister

