

1.ÄNDERUNG DES BEBAUUNGSPLANES NR.2 „AUF DEM DAMM“ DER GEM. FLAMMERSBACH M.:1:1000

DIESE 1.ÄNDERUNG DES BEBAUUNGSPLANES IST GEM. ~~§§~~ 10 UND 13 DES BUNDESBAUGESETZES VOM 23.JUNI (BGBl. I. S.341) UND GEM. §4 DER ERSTEN VERORDNUNG ZUR DURCHFÜHRUNG DES BUNDESBAUGESETZES VOM 29. NOVEMBER 1960 (GV.NW. S.433) DURCH BESCHLUSS DES RATES DER GEM. FLAMMERSBACH VOM 18.3.68 IN „VEREINFACHTER ÄNDERUNG“ DES BEBAUUNGSPLANES NR.2 „AUF DEM DAMM“ ALS SATZUNG BESCHLOSSEN WORDEN FLAMMERSBACH, DEN 19.3.1968

BÜRGERMEISTER

Handwritten signature

RATSMITGLIED

Handwritten signature

SCHRIFTFÜHRER


Handwritten signature

DIESE 1. VEREINFACHTE ÄNDERUNG DES BEBAUUNGSPLANES NR.2 IST GEM. §12 DES BUNDESBAUGESETZES VOM 23. JUNI 1960 VOM 23.3.68 BIS 9.4.68 ORTSÜBLICH BEKANNTGEMACHT WORDEN. DAMIT IST DIESE 1. VEREINFACHTE ÄNDERUNG RECHTSVERBINDLICH. FLAMMERSBACH, DEN 15.4.1968



BÜRGERMEISTER

Handwritten signature

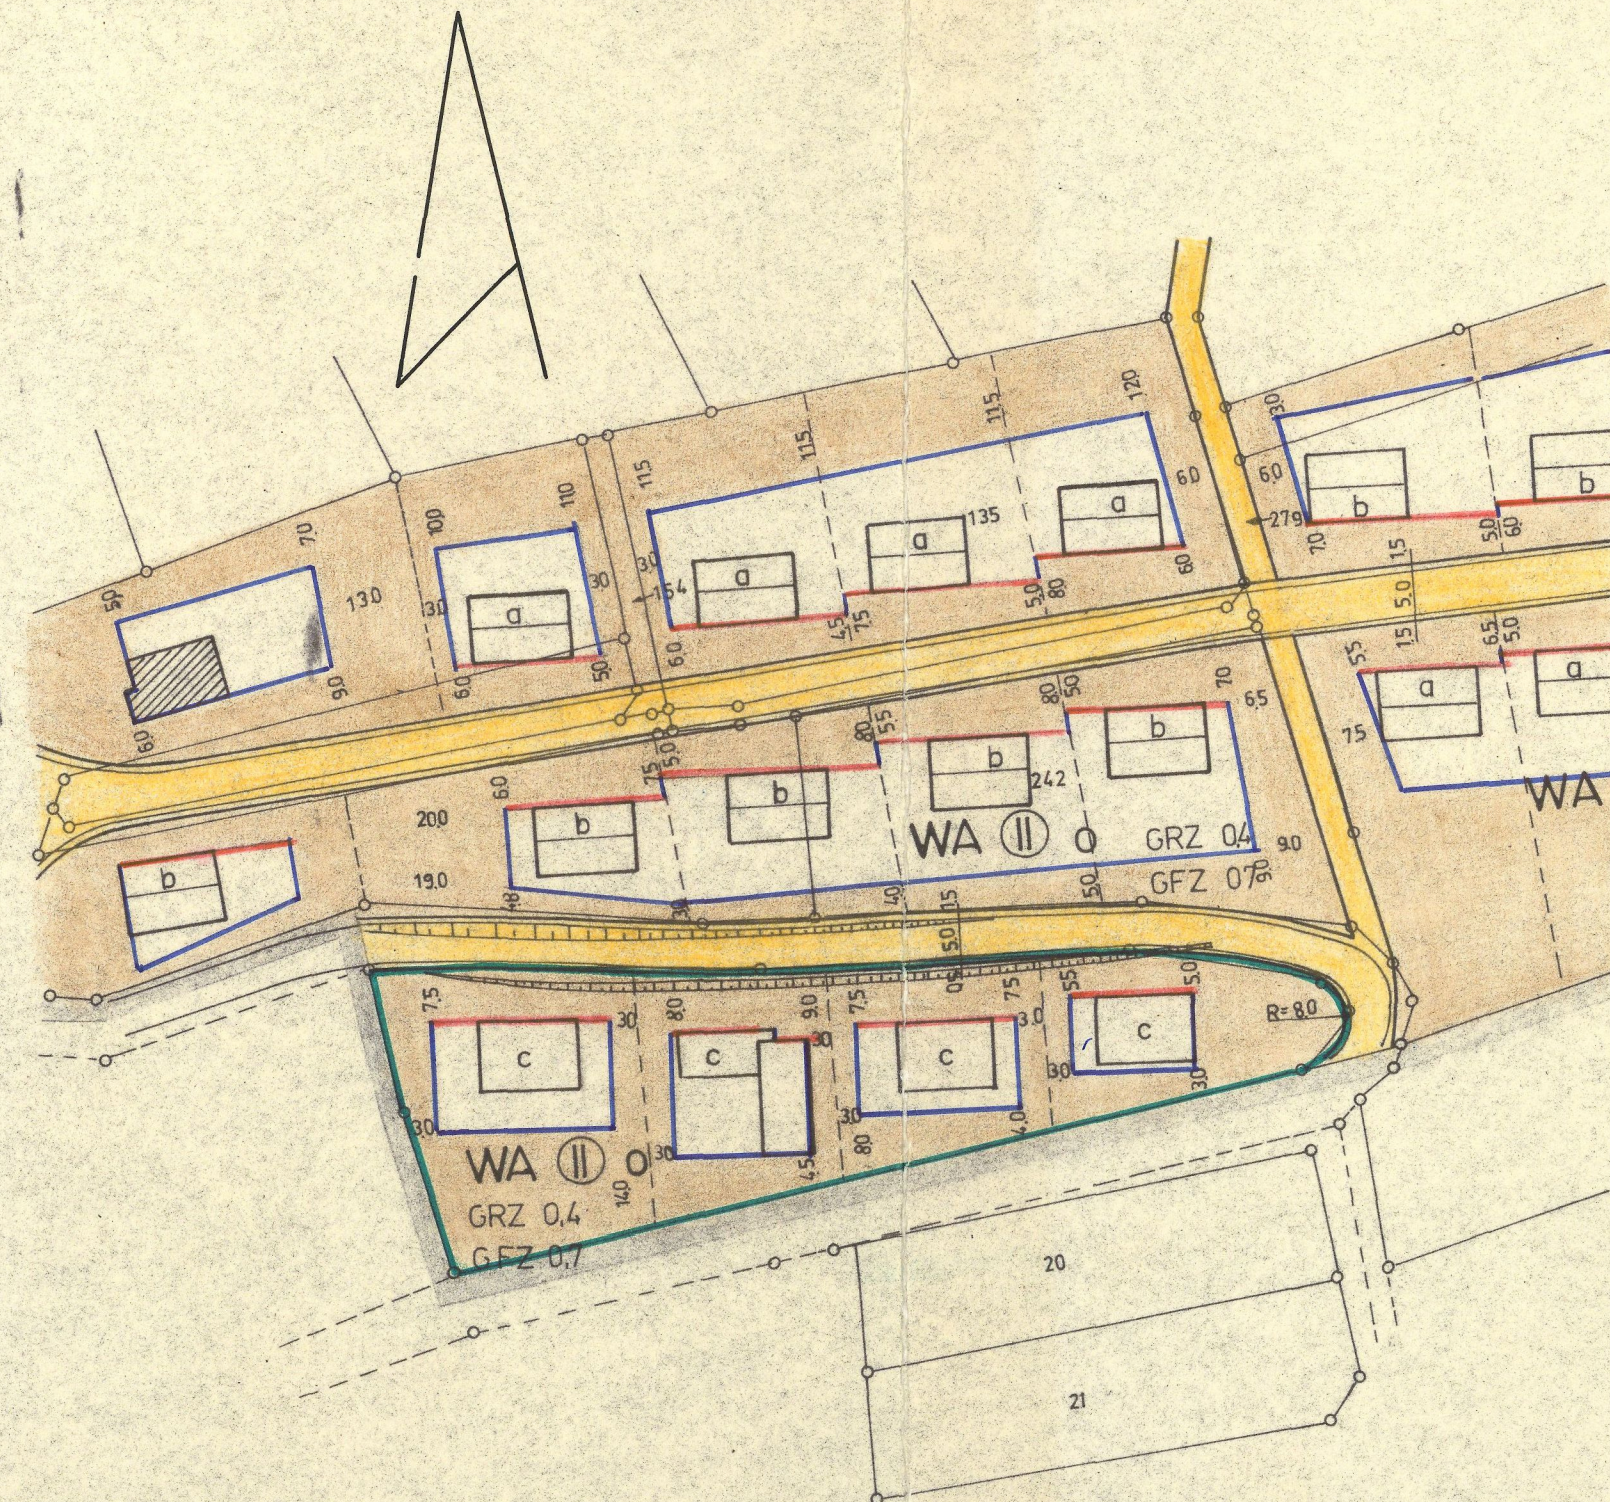

ZEICHENERKLÄRUNG:

- PLANGEBIETSGRENZE
- BAULINIE
- BAUGRENZE
- STRASSENVERKEHRSFLÄCHE
- STRASSENBEGRENZUNGSLINIE
- WA ALLGEMEINES WOHNGEBIET
- II GESCHOSSZAHL ZWINGEND
- GRZ GRUNDFLÄCHENZAHL
- GFZ GESCHOSSFLÄCHENZAHL
- a DACHNEIGUNG VON 28-35°
- b DACHNEIGUNG VON 48-52°
- c FLACHDACH
- GEBÄUDE VORH.
- GEBÄUDE MIT FIRSTRICHTUNG GEPL.
- GEPLANTES ÄNDERUNGSGEBIET