


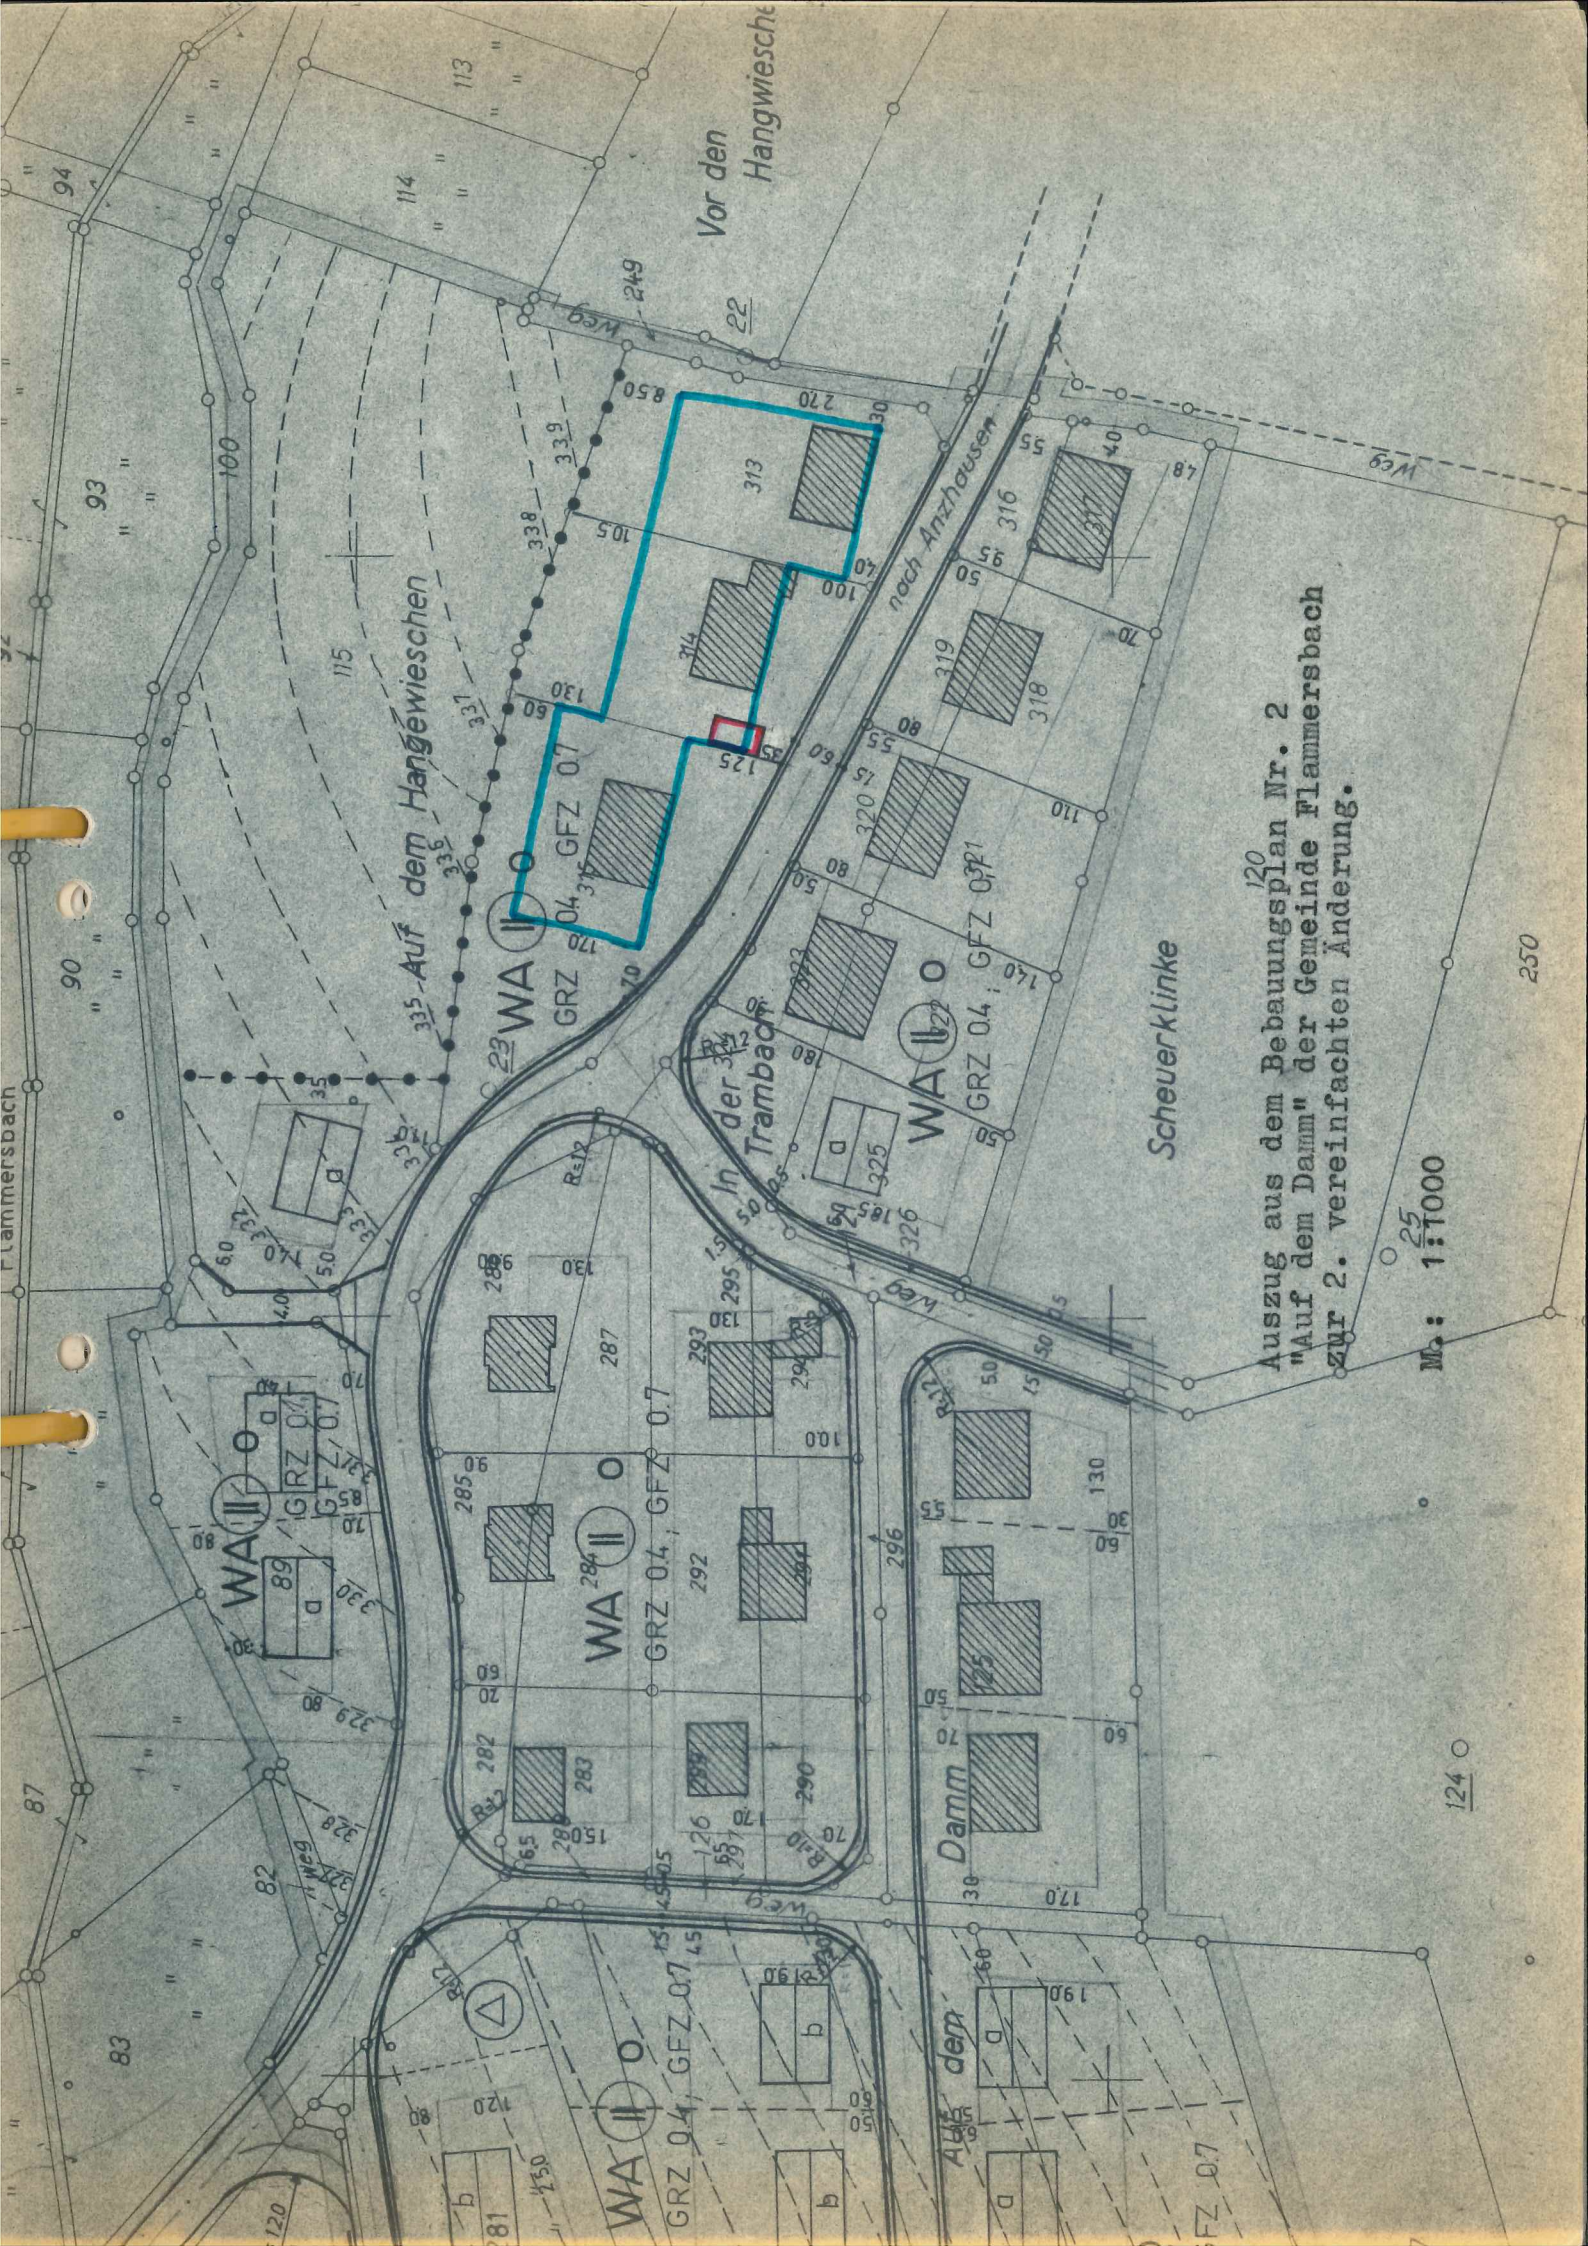

Auszug aus dem Bebauungsplan Nr. 2
"Auf dem Damm" der Gemeinde Flammersbach
zur 2. vereinfachten Änderung.

M. 1:1000

124