


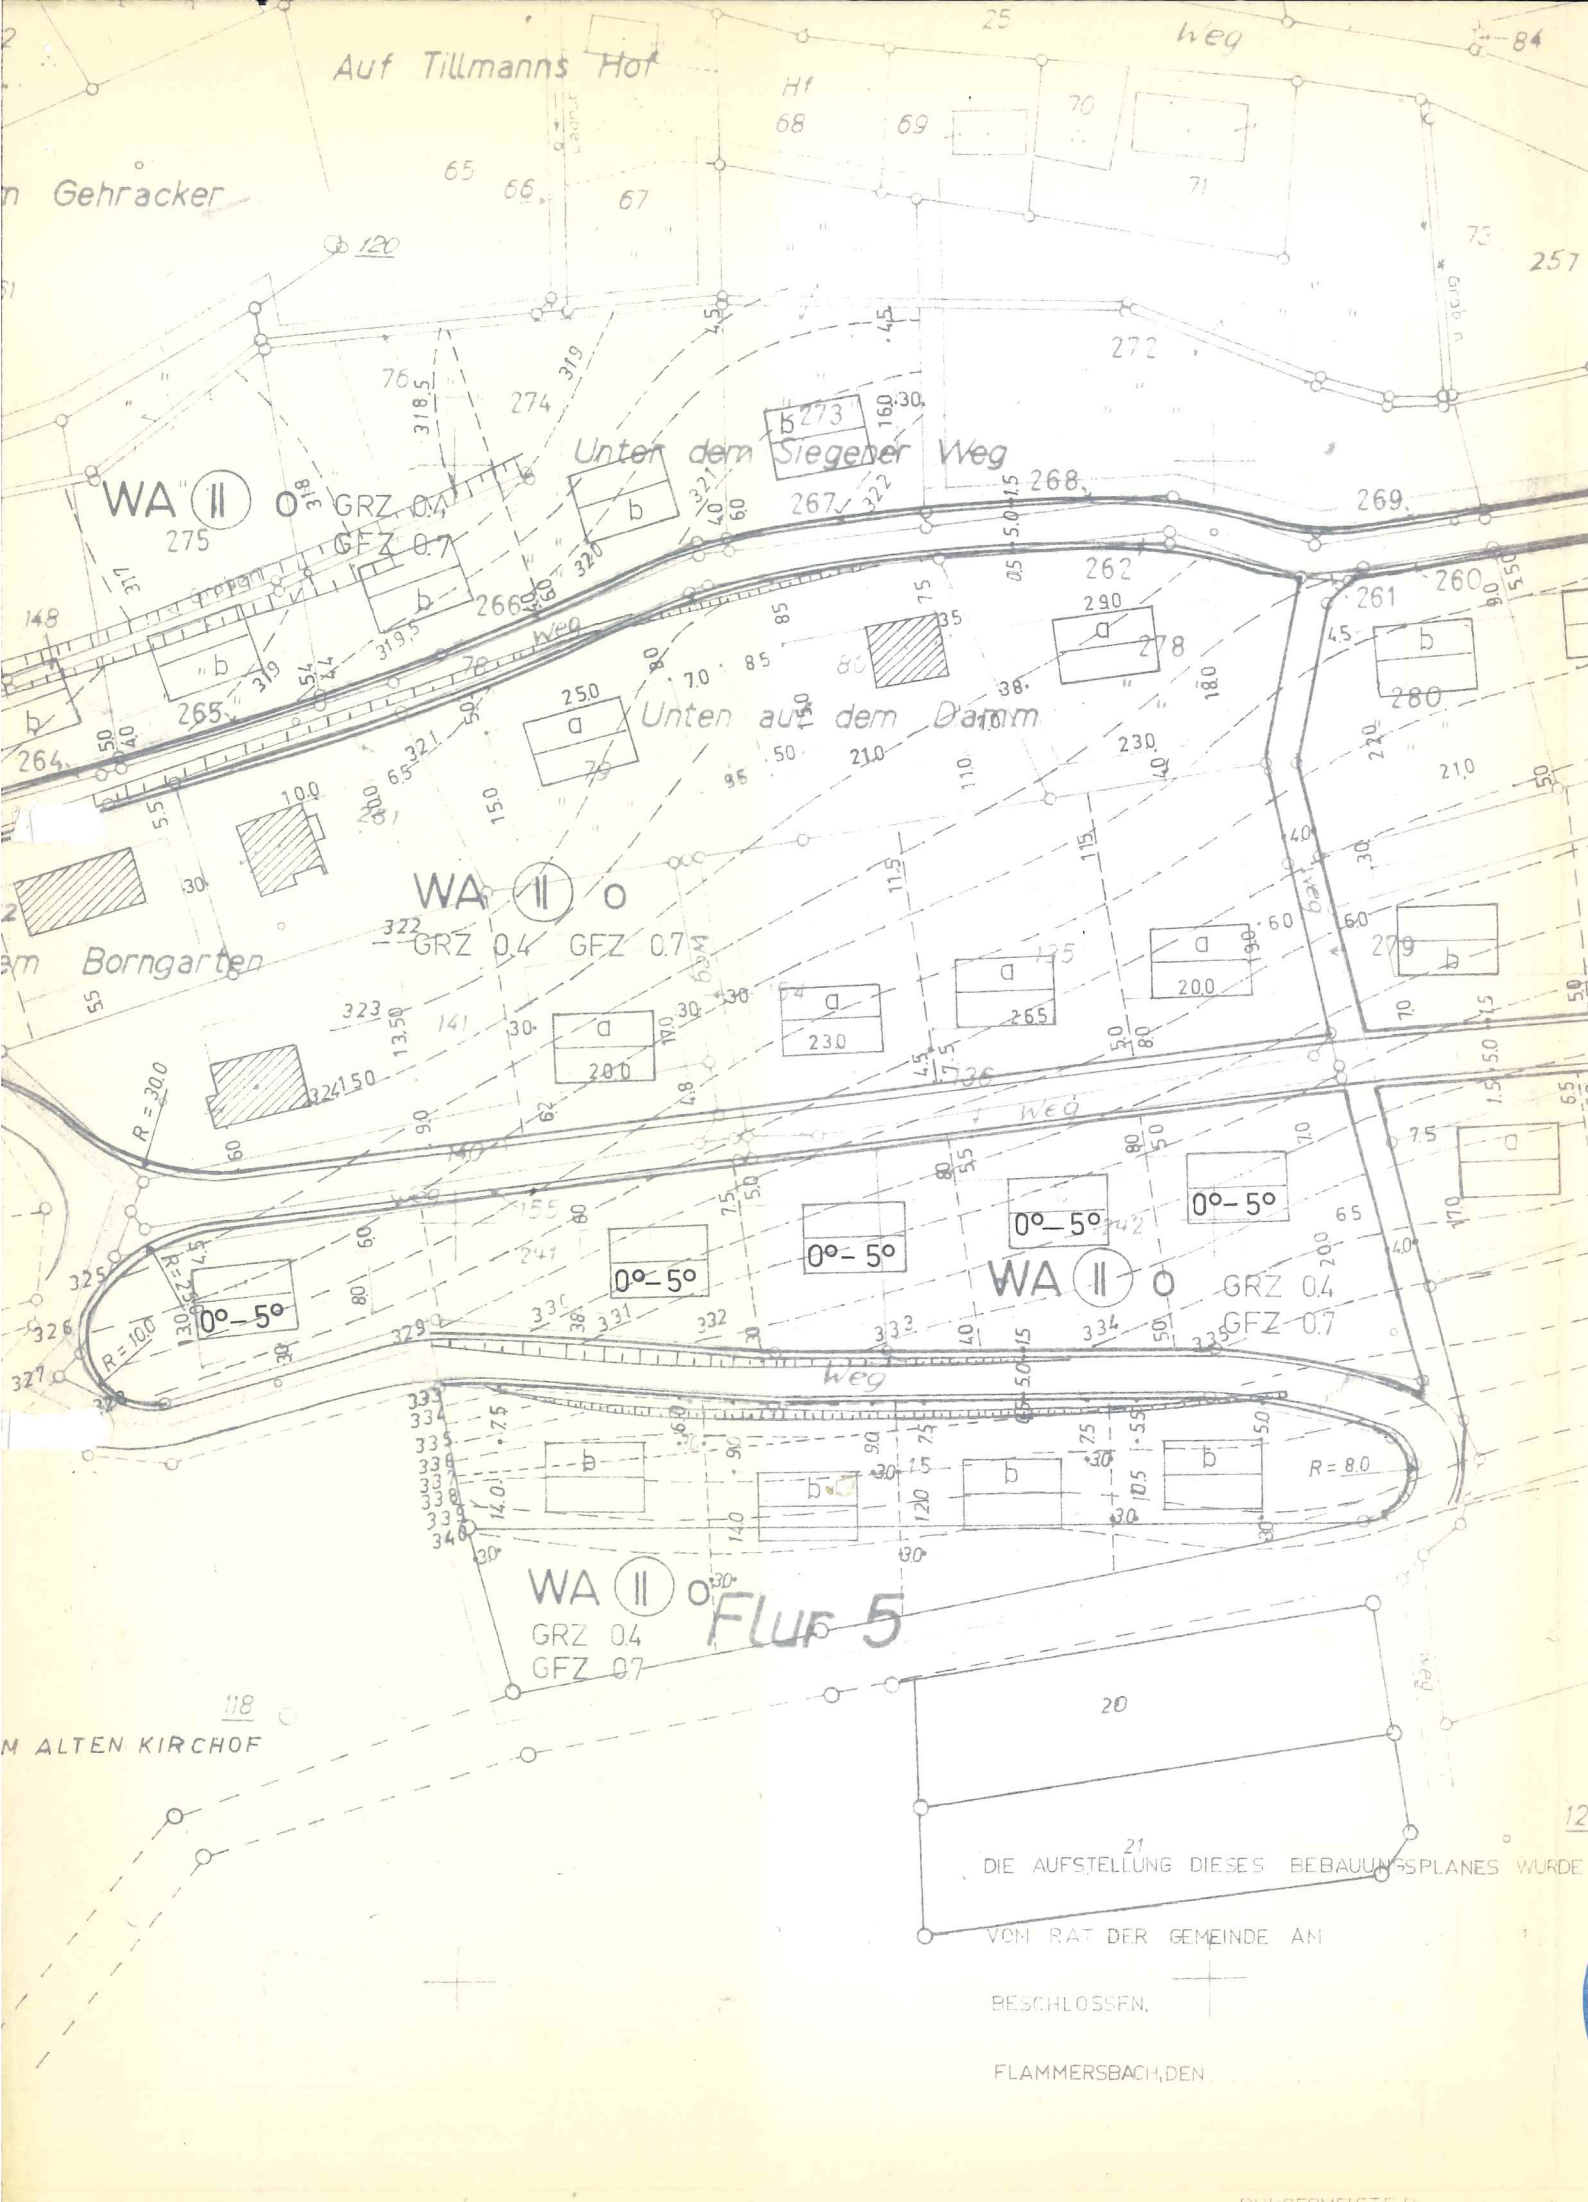

3. VEREINFACHTE ÄNDERUNG DES BEBAUUNGSPLANES NR. 2
 „AUF DEM DAMM“
 GEMEINDE WILNSDORF, ORTSTEIL FLAMMERSBACH
 M. 1:1000

0°-5° NEUE FESTSETZUNG DER DACHNEIGUNG
 FÜR DIE FLURSTÜCKE NR. 241 UND 242

DIESE ÄNDERUNG DES BEBAUUNGSPLANES IST
 GEMÄSS §§ 10 UND 13 BBAUG V. 23. 6. 1960
 (BGBL. I S. 341) DURCH DEN RAT DER GEMEINDE
 WILNSDORF AM 8. 5. 1970 ALS SATZUNG
 BESCHLOSSEN WORDEN.

WILNSDORF, DEN 9. 5. 1970



M. W. W.
 BÜRGERMEISTER

K. K.
 RATSMITGLIED

J. K.
 SCHRIFTFÜHRER

DIE ÖFFENTLICHE AUSLEGUNG DIESER PLANÄNDERUNG
 IST GEMÄSS § 12 BBAUG VOM 23. 6. 1960 (BGBL. I
 S. 341) AM 22. 5. 1970 ORTSÜBLICH BEKANNT-
 GEMACHT WORDEN.

WILNSDORF, DEN 23. 5. 1970



M. W. W.
 GEMEINDEDIREKTOR

DIE AUFSTELLUNG DIESES BEBAUUNGSPLANES WURDE
 VON RAT DER GEMEINDE AN
 BESCHLOSSEN.
 FLAMMERSBACH, DEN