


Flur 2

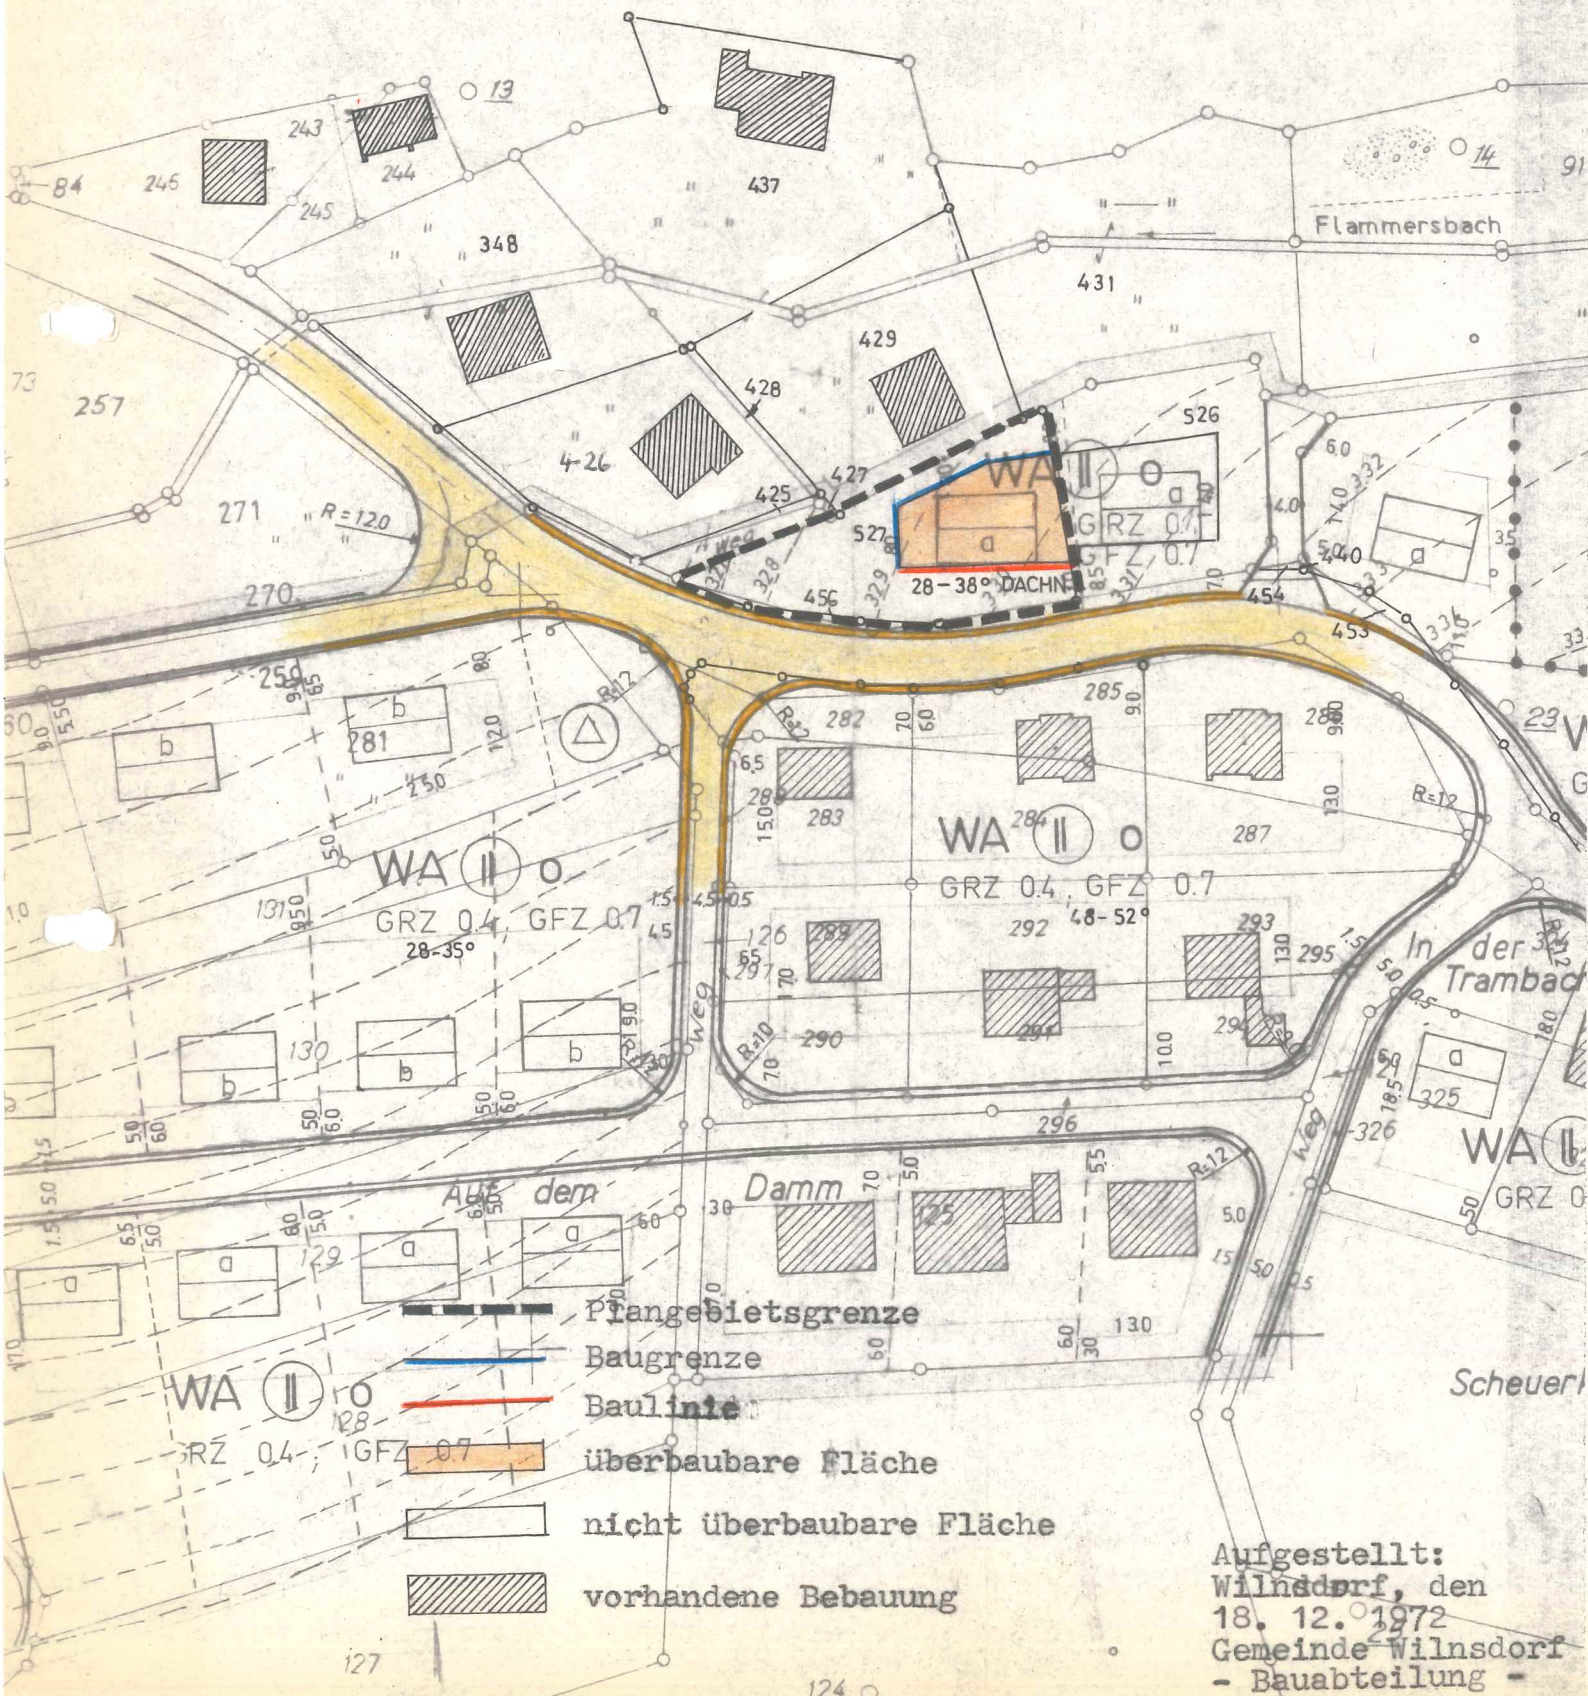


9. vereinfachte Änderung

des Bebauungsplanes Nr. 2 "Auf dem Damm der Gemeinde Wilnsdorf, Ortsteil Flammersbach, M.: 1 : 1000

Neufestsetzung der Dachneigung auf 28 - 38° für das Flurstück 527, der Flur 4, Gemarkung Flammersbach.

Diese Änderung des Bebauungsplanes ist gem. §§ 10 und 13 BBauG vom 23. 6. 1960 (BGBl I. S. 341) durch den Rat der Gemeinde Wilnsdorf am 4. APR. 1973 als Satzung beschlossen worden.

Wilnsdorf, den 5. APR. 1973

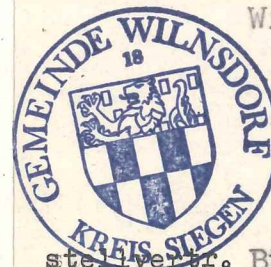

ste. l. v. r. Bürgermeister

[Signature]
Ratsmitglied

[Signature]
Schriftführer

Die öffentliche Auslegung dieser Planänderung ist gemäß § 12 BBauG vom 23. 6. 1960 (BGBl I. S. 341) am 26. APR. 1973 ortsüblich bekanntgemacht worden.

Wilnsdorf, den 27. APR. 1973



[Signature]
Bürgermeister