


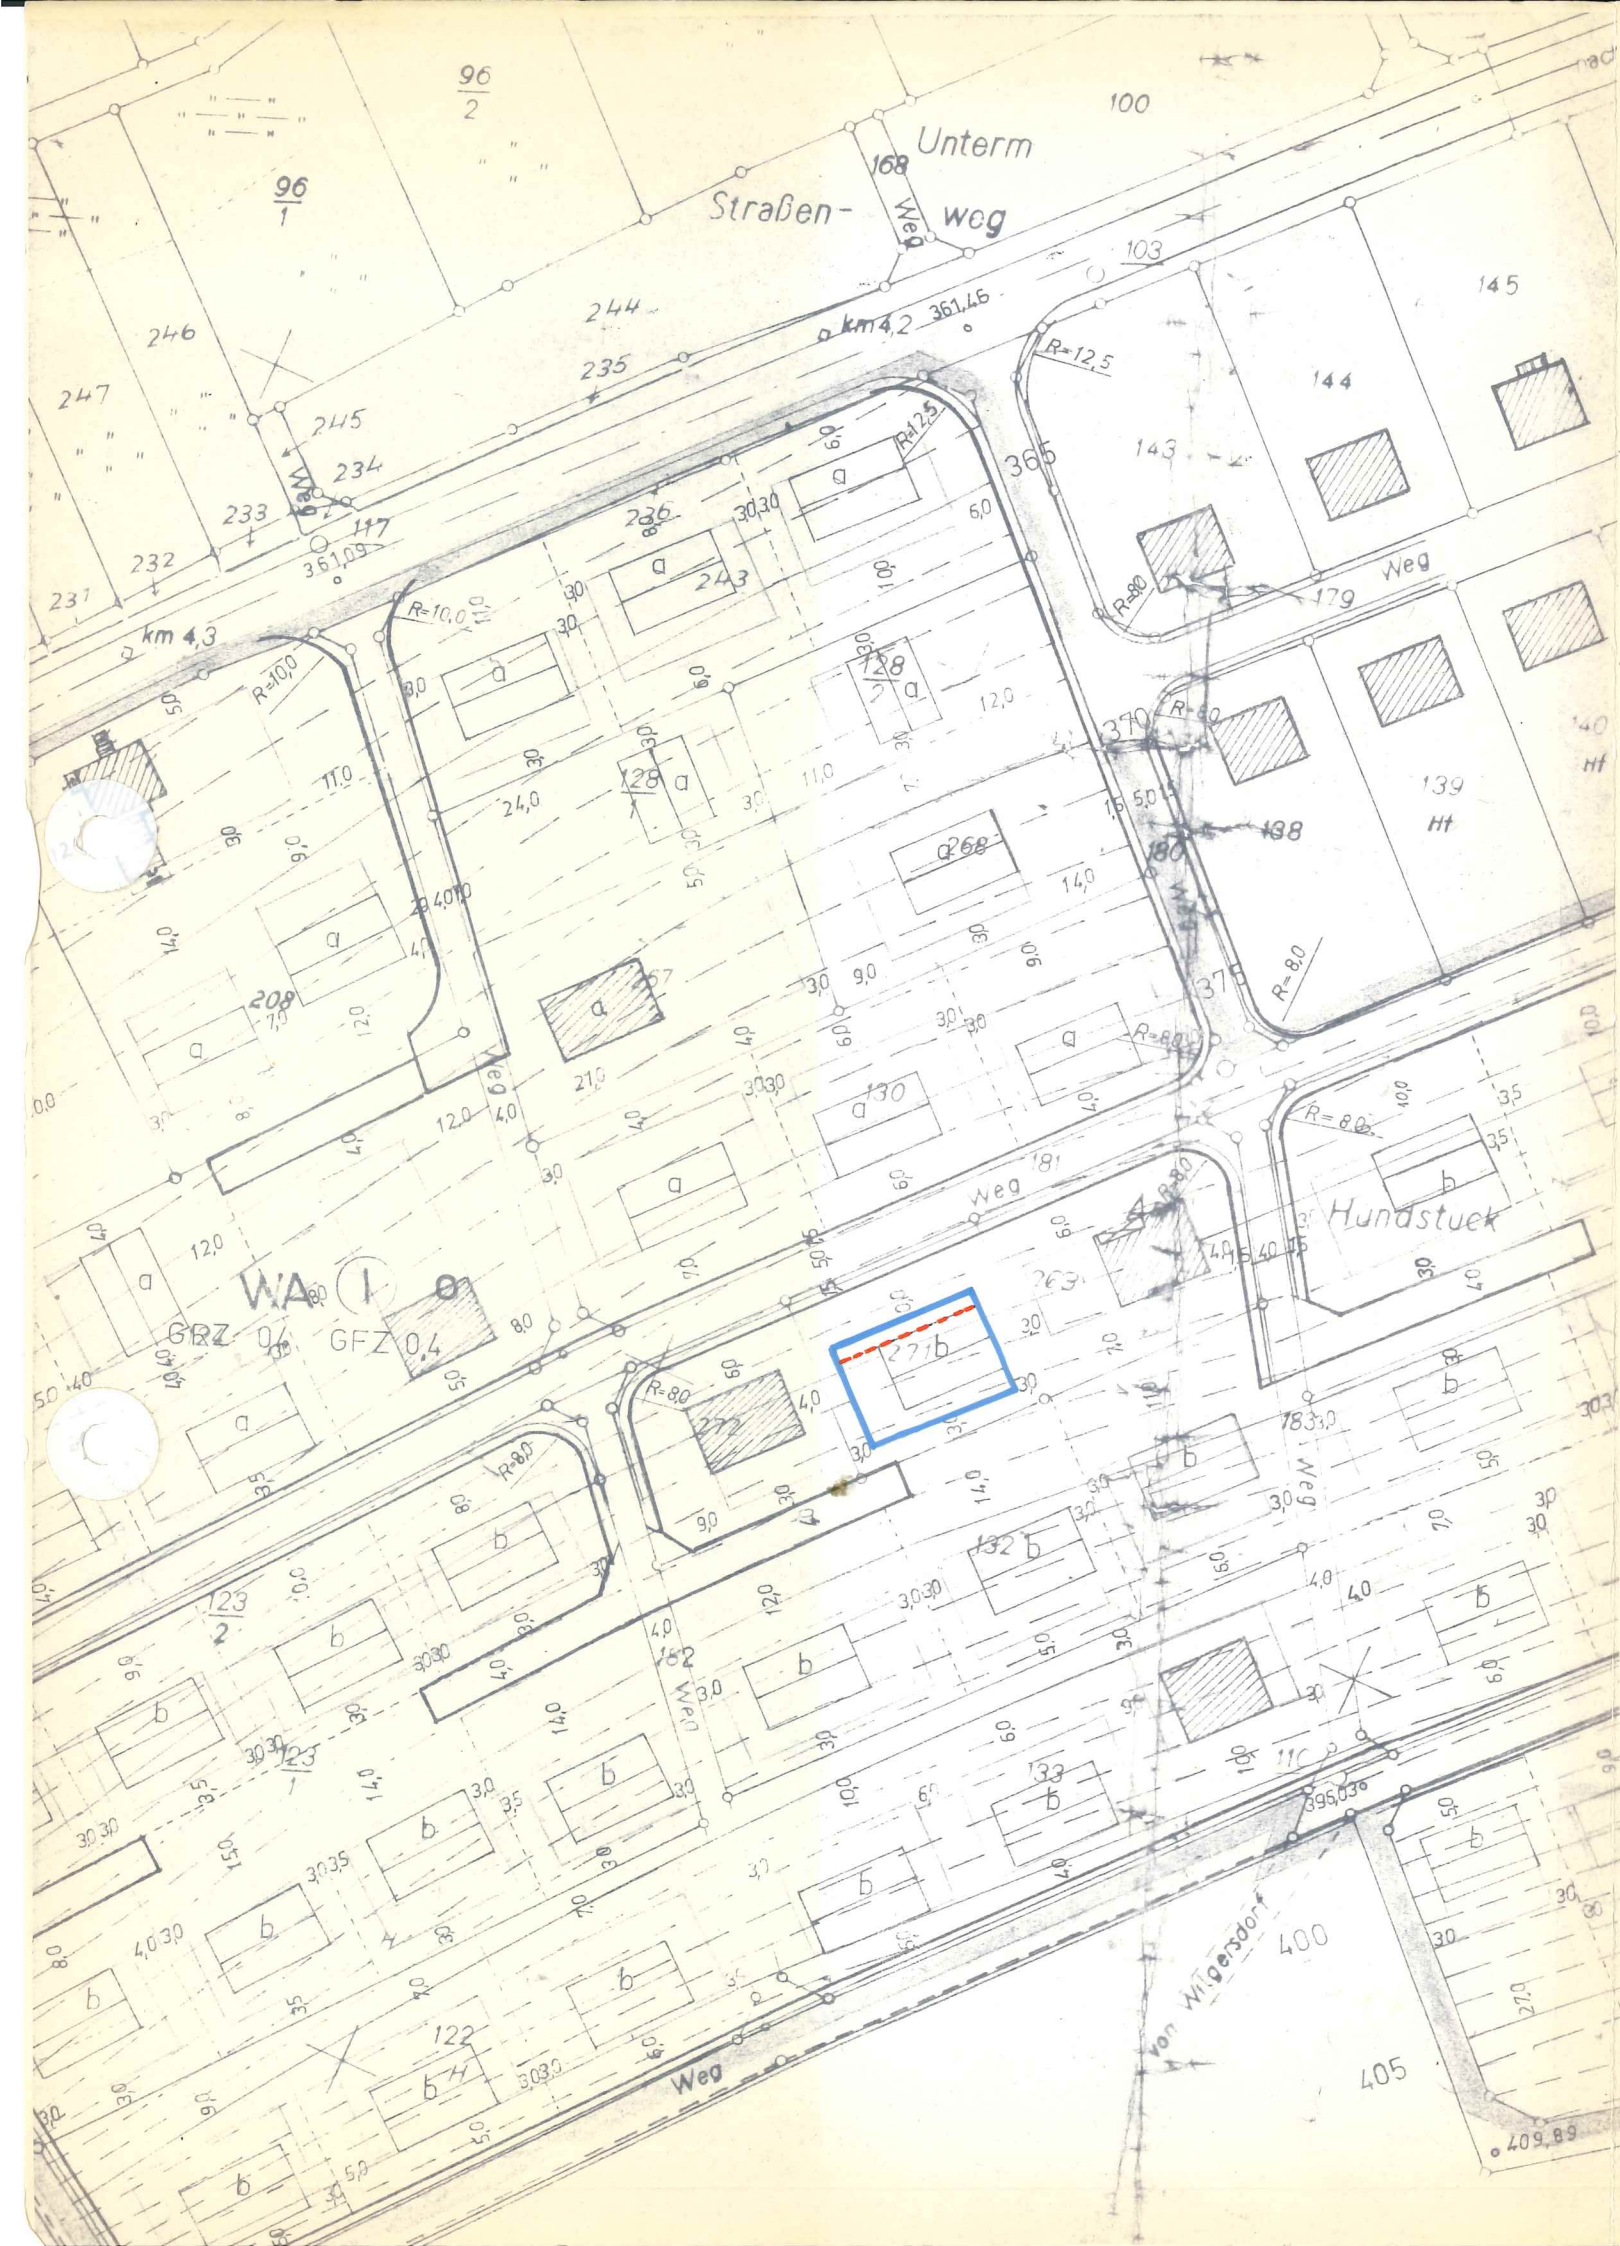

Bebauungsplan Nr. 1, Gemeinde Wilnsdorf, Ortsteil Gernsdorf  
 2. vereinfachte Änderung  
 M. 1 : 1000

----- Aufgehobene Baulinie  
 ————— Neue Baugrenze

DIESE ÄNDERUNG DES BEBAUUNGSPLANES IST  
 GEMÄSS §§ 10 UND 13 BBAUG V. 23. 6. 1960  
 (BGBl. I S. 341) DURCH DEN RAT DER GEMEINDE  
 WILNSDORF AM 26.11.1969 ..... ALS SATZUNG  
 BESCHLOSSEN WORDEN.

WILNSDORF, DEN 27.11.1969 .....



*[Signature]*  
 BÜRGERMEISTER

*[Signature]*  
 RATSMITGLIED

*[Signature]*  
 SCHRIFTFÜHRER

DIE ÖFFENTLICHE AUSLEGUNG DIESER PLANÄNDERUNG  
 IST GEMÄSS § 12 BBAUG VOM 23. 6. 1960 (BGBl. I  
 S. 341) AM 22.12.1969 ..... ORTSÜBLICH BEKANNT-  
 GEMACHT WORDEN.

WILNSDORF, DEN 22.12.1969 .....



*[Signature]*  
 GEMEINDEDIREKTOR