


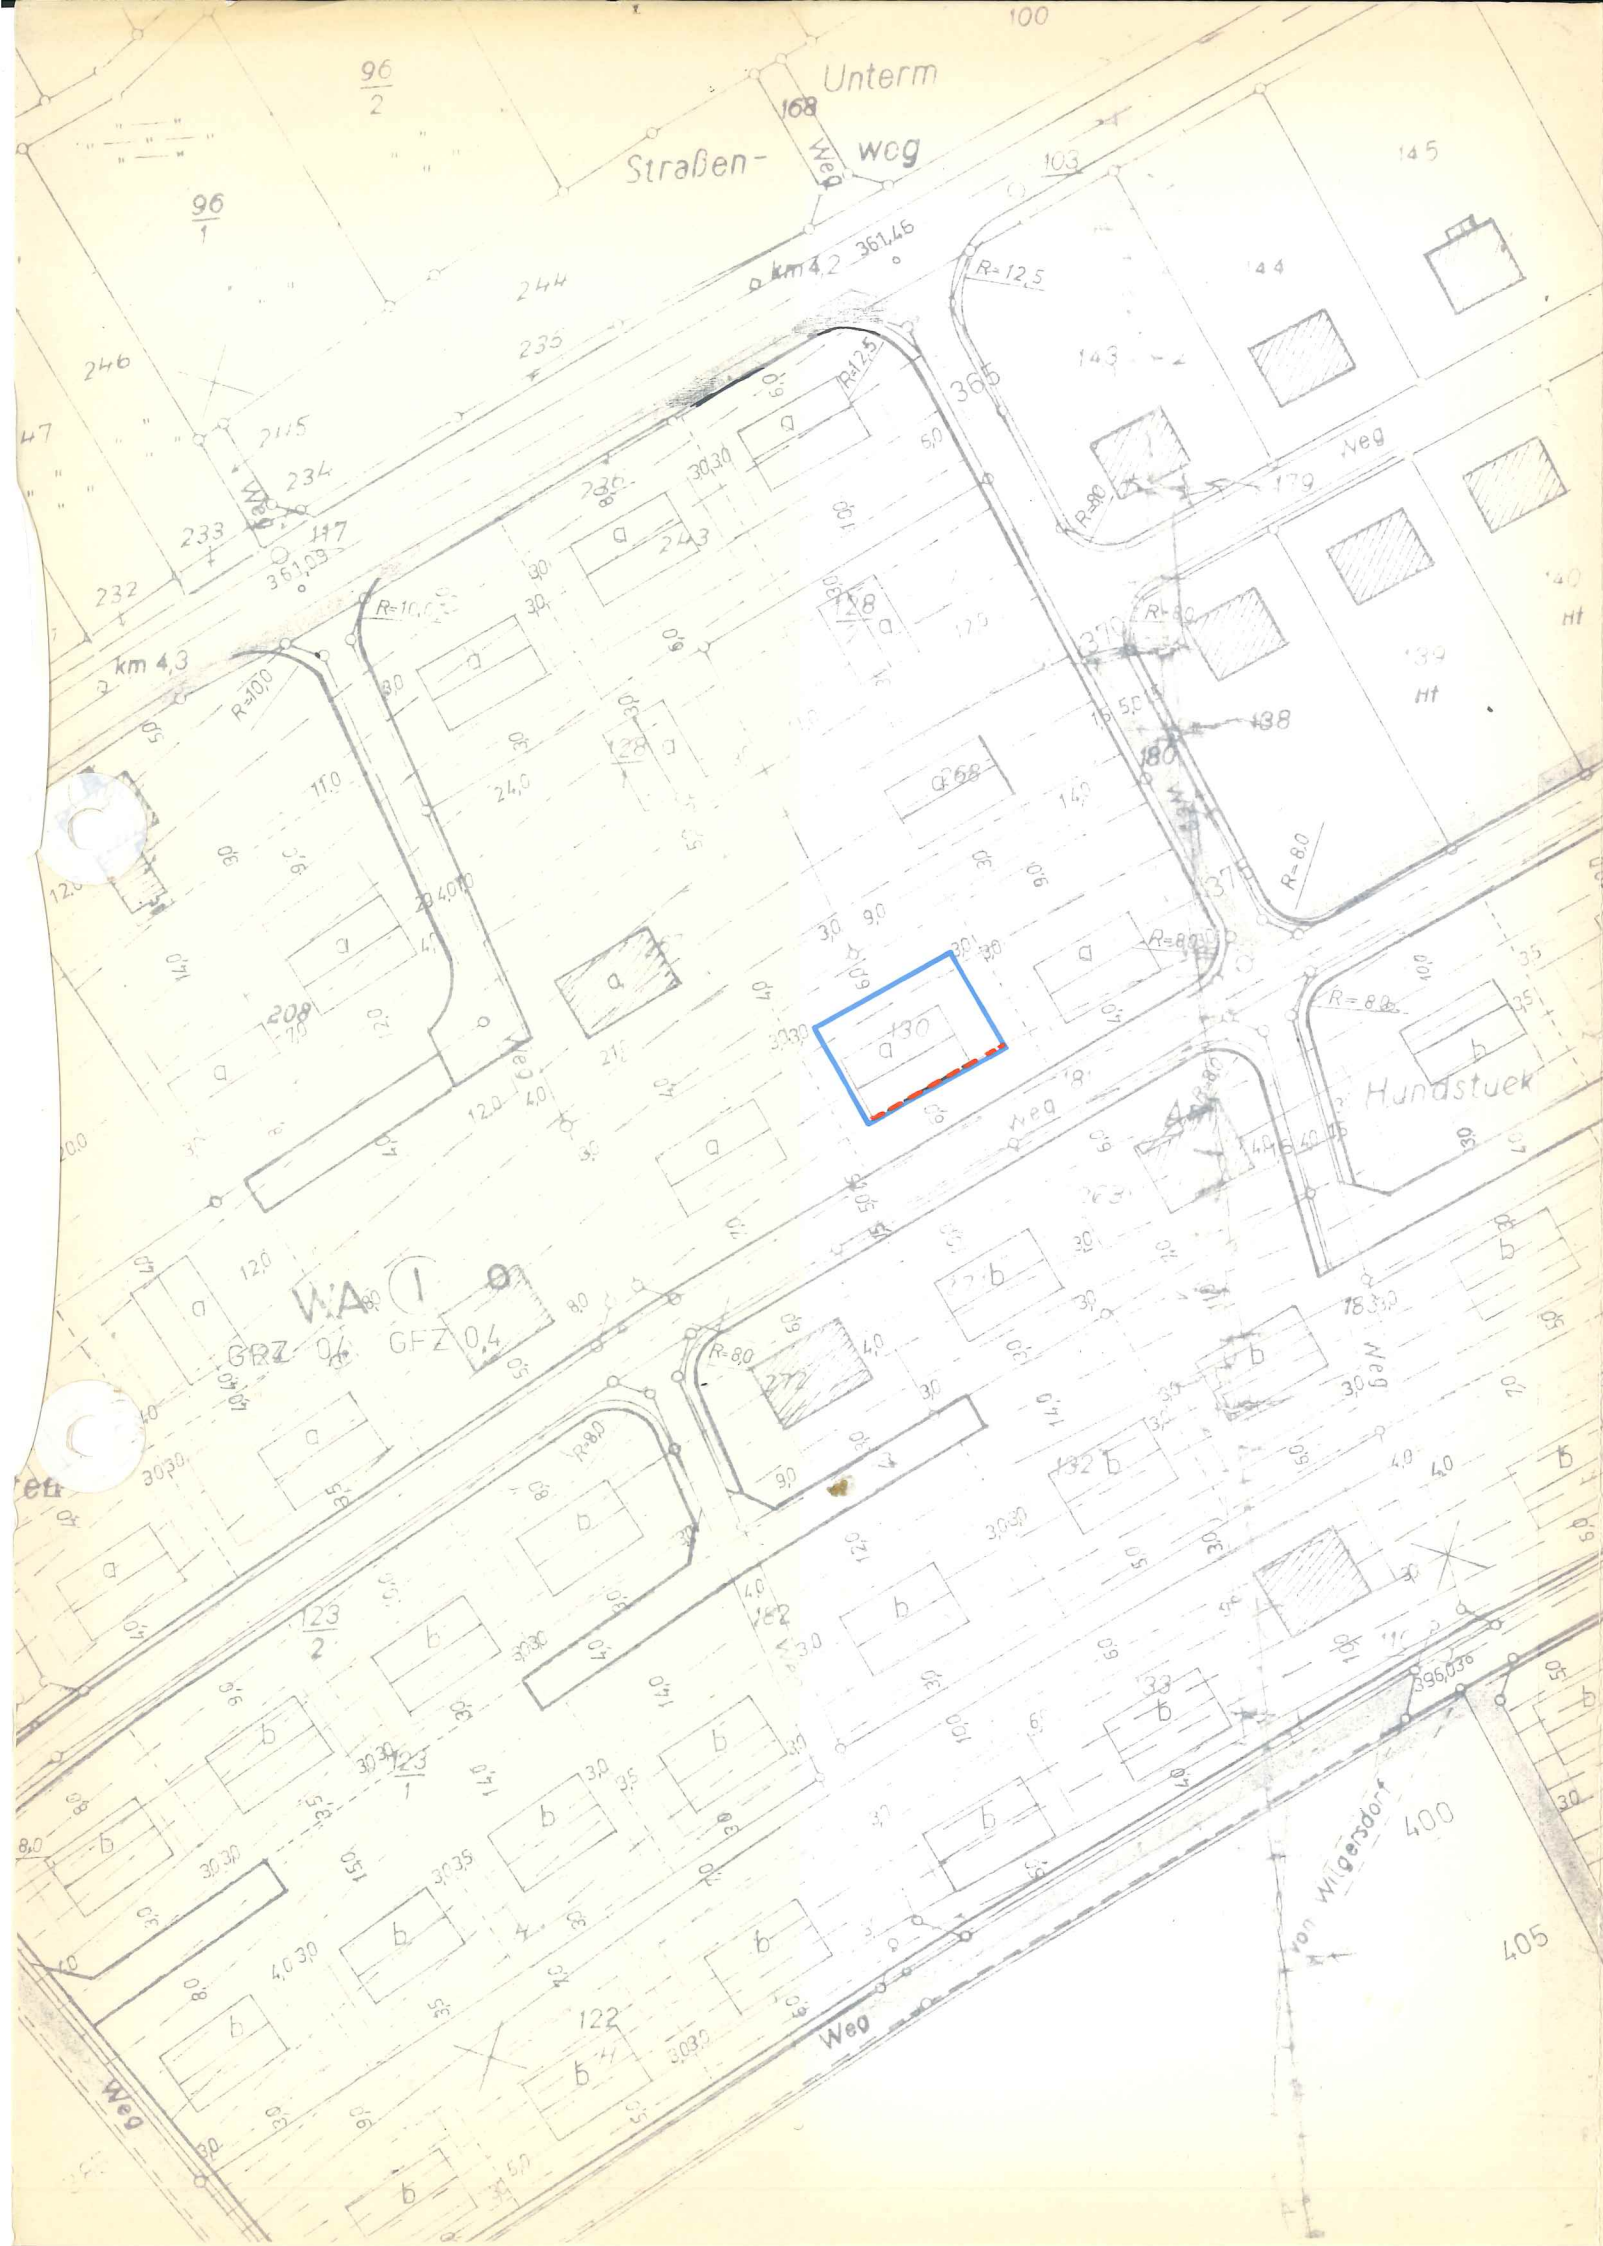

BEBAUUNGSPLAN NR.1 GEMEINDE WILNSDORF  
ORTSTEIL GERNSDORF  
3. VEREINFACHTE ÄNDERUNG M. 1:1000

----- AUFGEHOBENE BAULINIE  
— NEUE BAUGRENZE

DIESE ÄNDERUNG DES BEBAUUNGSPLANES IST  
GEMÄSS §§ 10 UND 13 BBAUG V. 23. 6. 1960  
(BGBL. I S. 341) DURCH DEN RAT DER GEMEINDE  
WILNSDORF AM 26.11.1969 ALS SATZUNG  
BESCHLOSSEN WORDEN.

WILNSDORF, DEN 27.11.1969



*[Signature]*  
BÜRGERMEISTER

*[Signature]*  
RATSMITGLIED

*[Signature]*  
SCHRIFTFÜHRER

DIE ÖFFENTLICHE AUSLEGUNG DIESER PLANÄNDERUNG  
IST GEMÄSS § 12 BBAUG VOM 23. 6. 1960 (BGBL. I  
S. 341) AM 22.12.1969 ORTSÜBLICH BEKANNT-  
GEMACHT WORDEN.

WILNSDORF, DEN 22.12.1969



*[Signature]*  
GEMEINDEDIREKTOR