


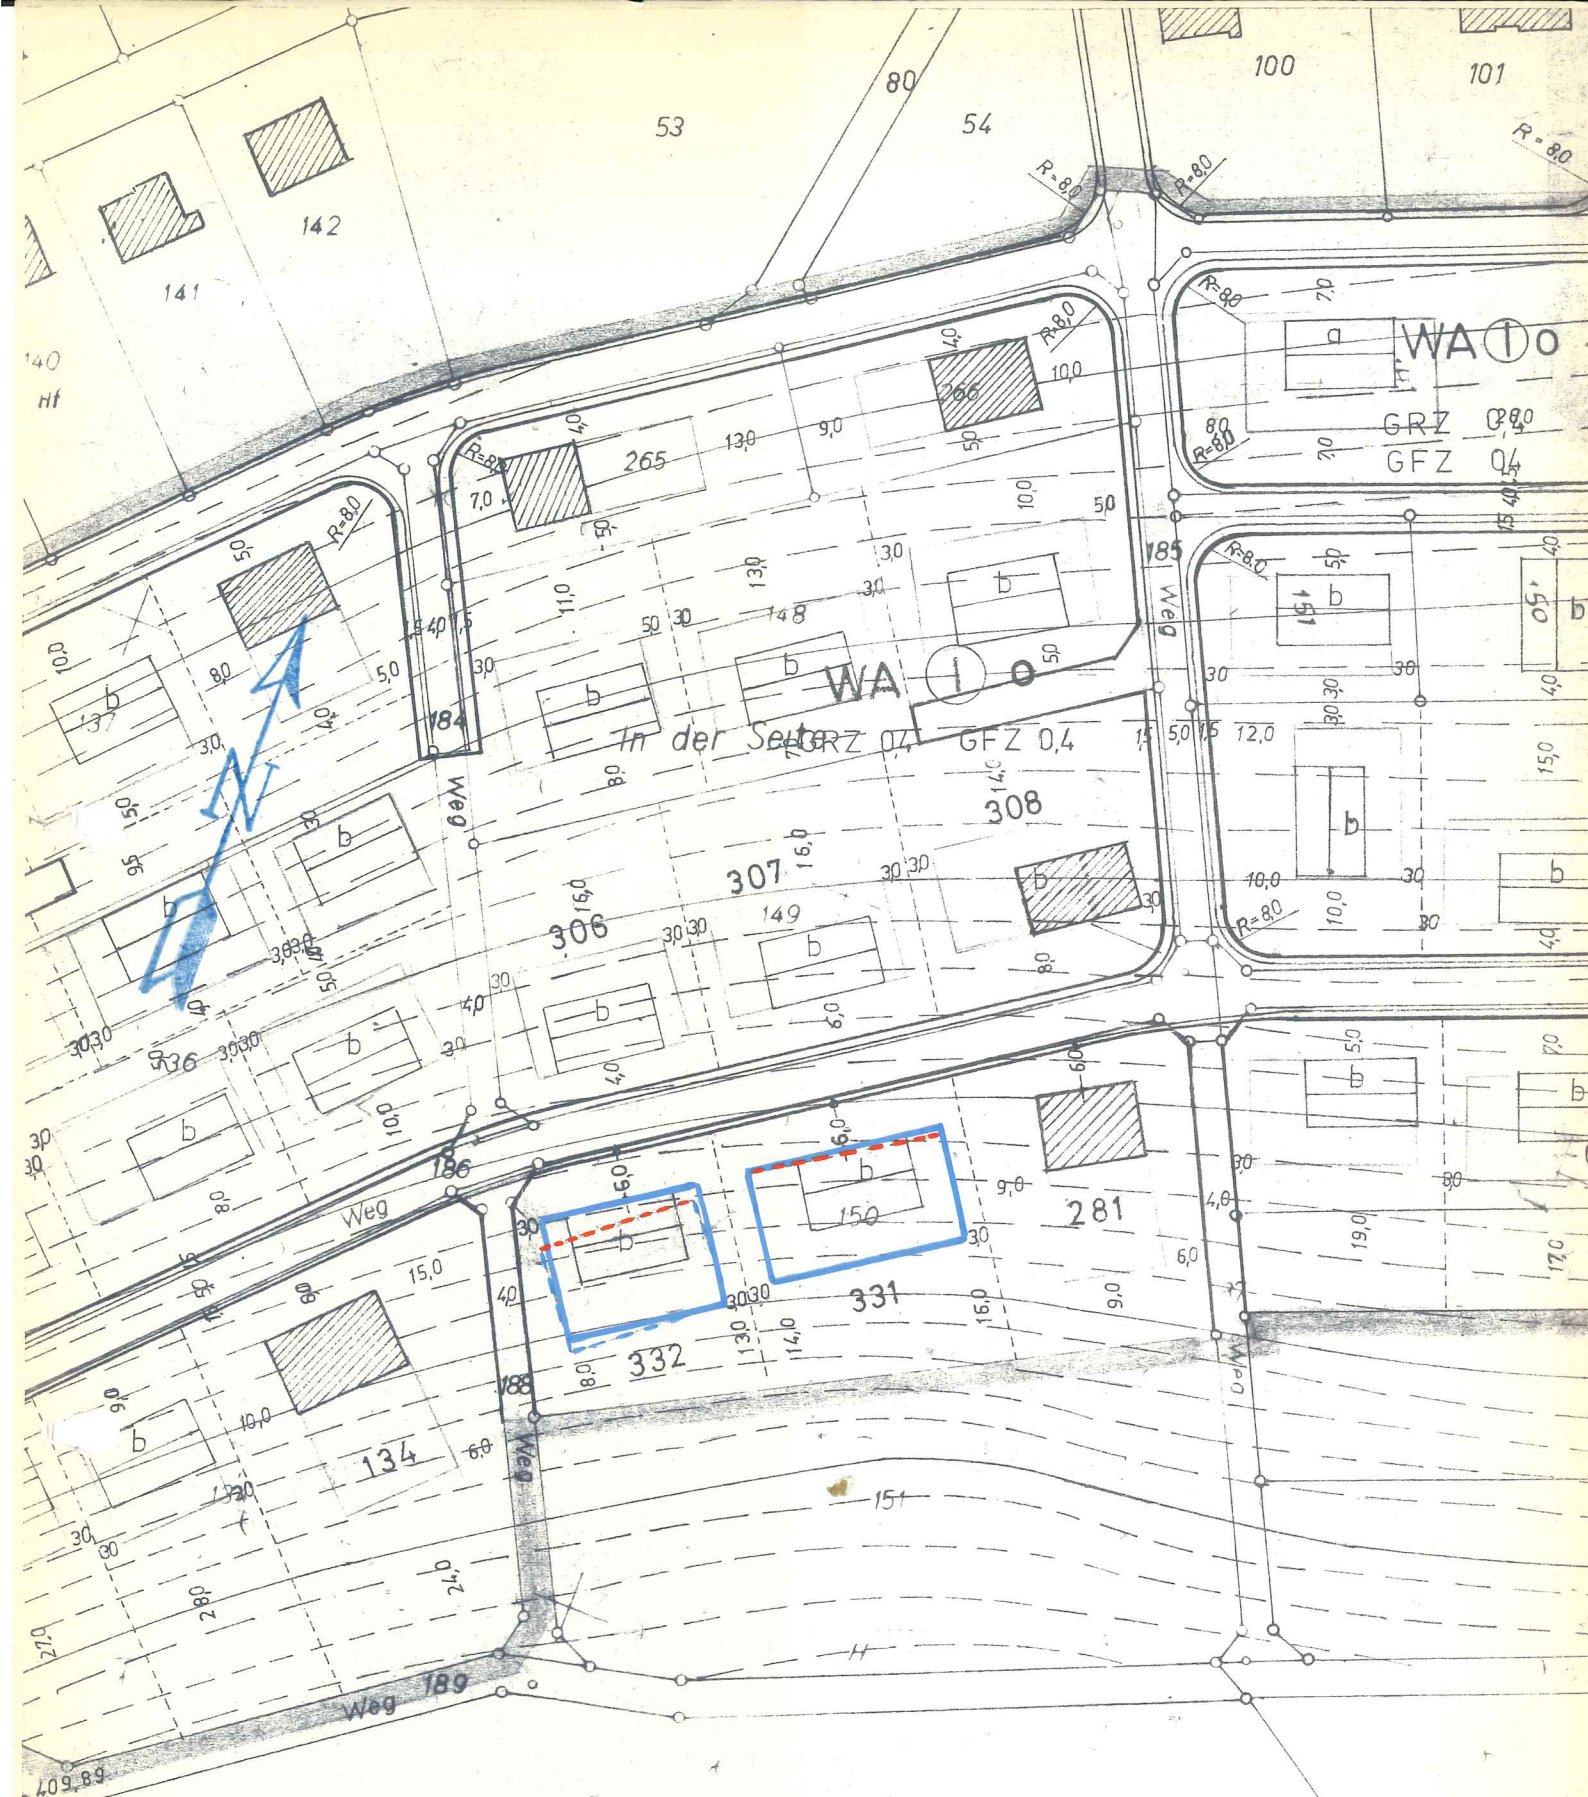

Die Darstellung der Flurstücksgrenzen dieses Planes entspricht den Anforderungen, die für die Aufstellung eines Bebauungsplanes gem. § 30 B.BauG. an eine einwandfreie Katasterkarte gestellt werden.

Siegen, den 12. DEZ. 1963
Katasteramt für den Landkreis Siegen

Dieter H. W. W. W.
Kreisobervermessungsamt

Aufgestellt:
Wilnsdorf, den 26. 6. 1970
GEMEINDE WILNSDORF
- Bauabteilung -

4 VEREINFACHTE ÄNDERUNG DES BEBAUUNGSPLANES NR.1
„AM HUNDSTÜCK“ GEMEINDE WILNSDORF ORTSTEIL GERNSDORF
M. 1:1000

- AUFGEHOBENE BAULINIE
- AUFGEHOBENE BAUGRENZE
- NEUE FESTSETZUNG DER BAUGRENZE

DIESE ÄNDERUNG DES BEBAUUNGSPLANES IST
GEMÄSS §§ 10 UND 13 BBAUG V. 23. 6. 1960
(BGBL. I S. 341) DURCH DEN RAT DER GEMEINDE
WILNSDORF AM 22. 7. 1970 ALS SATZUNG
BESCHLOSSEN WORDEN.

WILNSDORF, DEN 23. 7. 1970



STELLVERTR. BURGERMEISTER

RATSMITGLIED

SCHRIFTFÜHRER

DIE ÖFFENTLICHE AUSLEGUNG DIESER PLANÄNDERUNG
IST GEMÄSS § 12 BBAUG VOM 23. 6. 1960 (BGBL. I
S. 341) AM 31. 7. 1970 ORTSÜBLICH BEKANNT-
GEMACHT WORDEN.

WILNSDORF, DEN 3. 8. 1970



GEMEINDEDIREKTOR