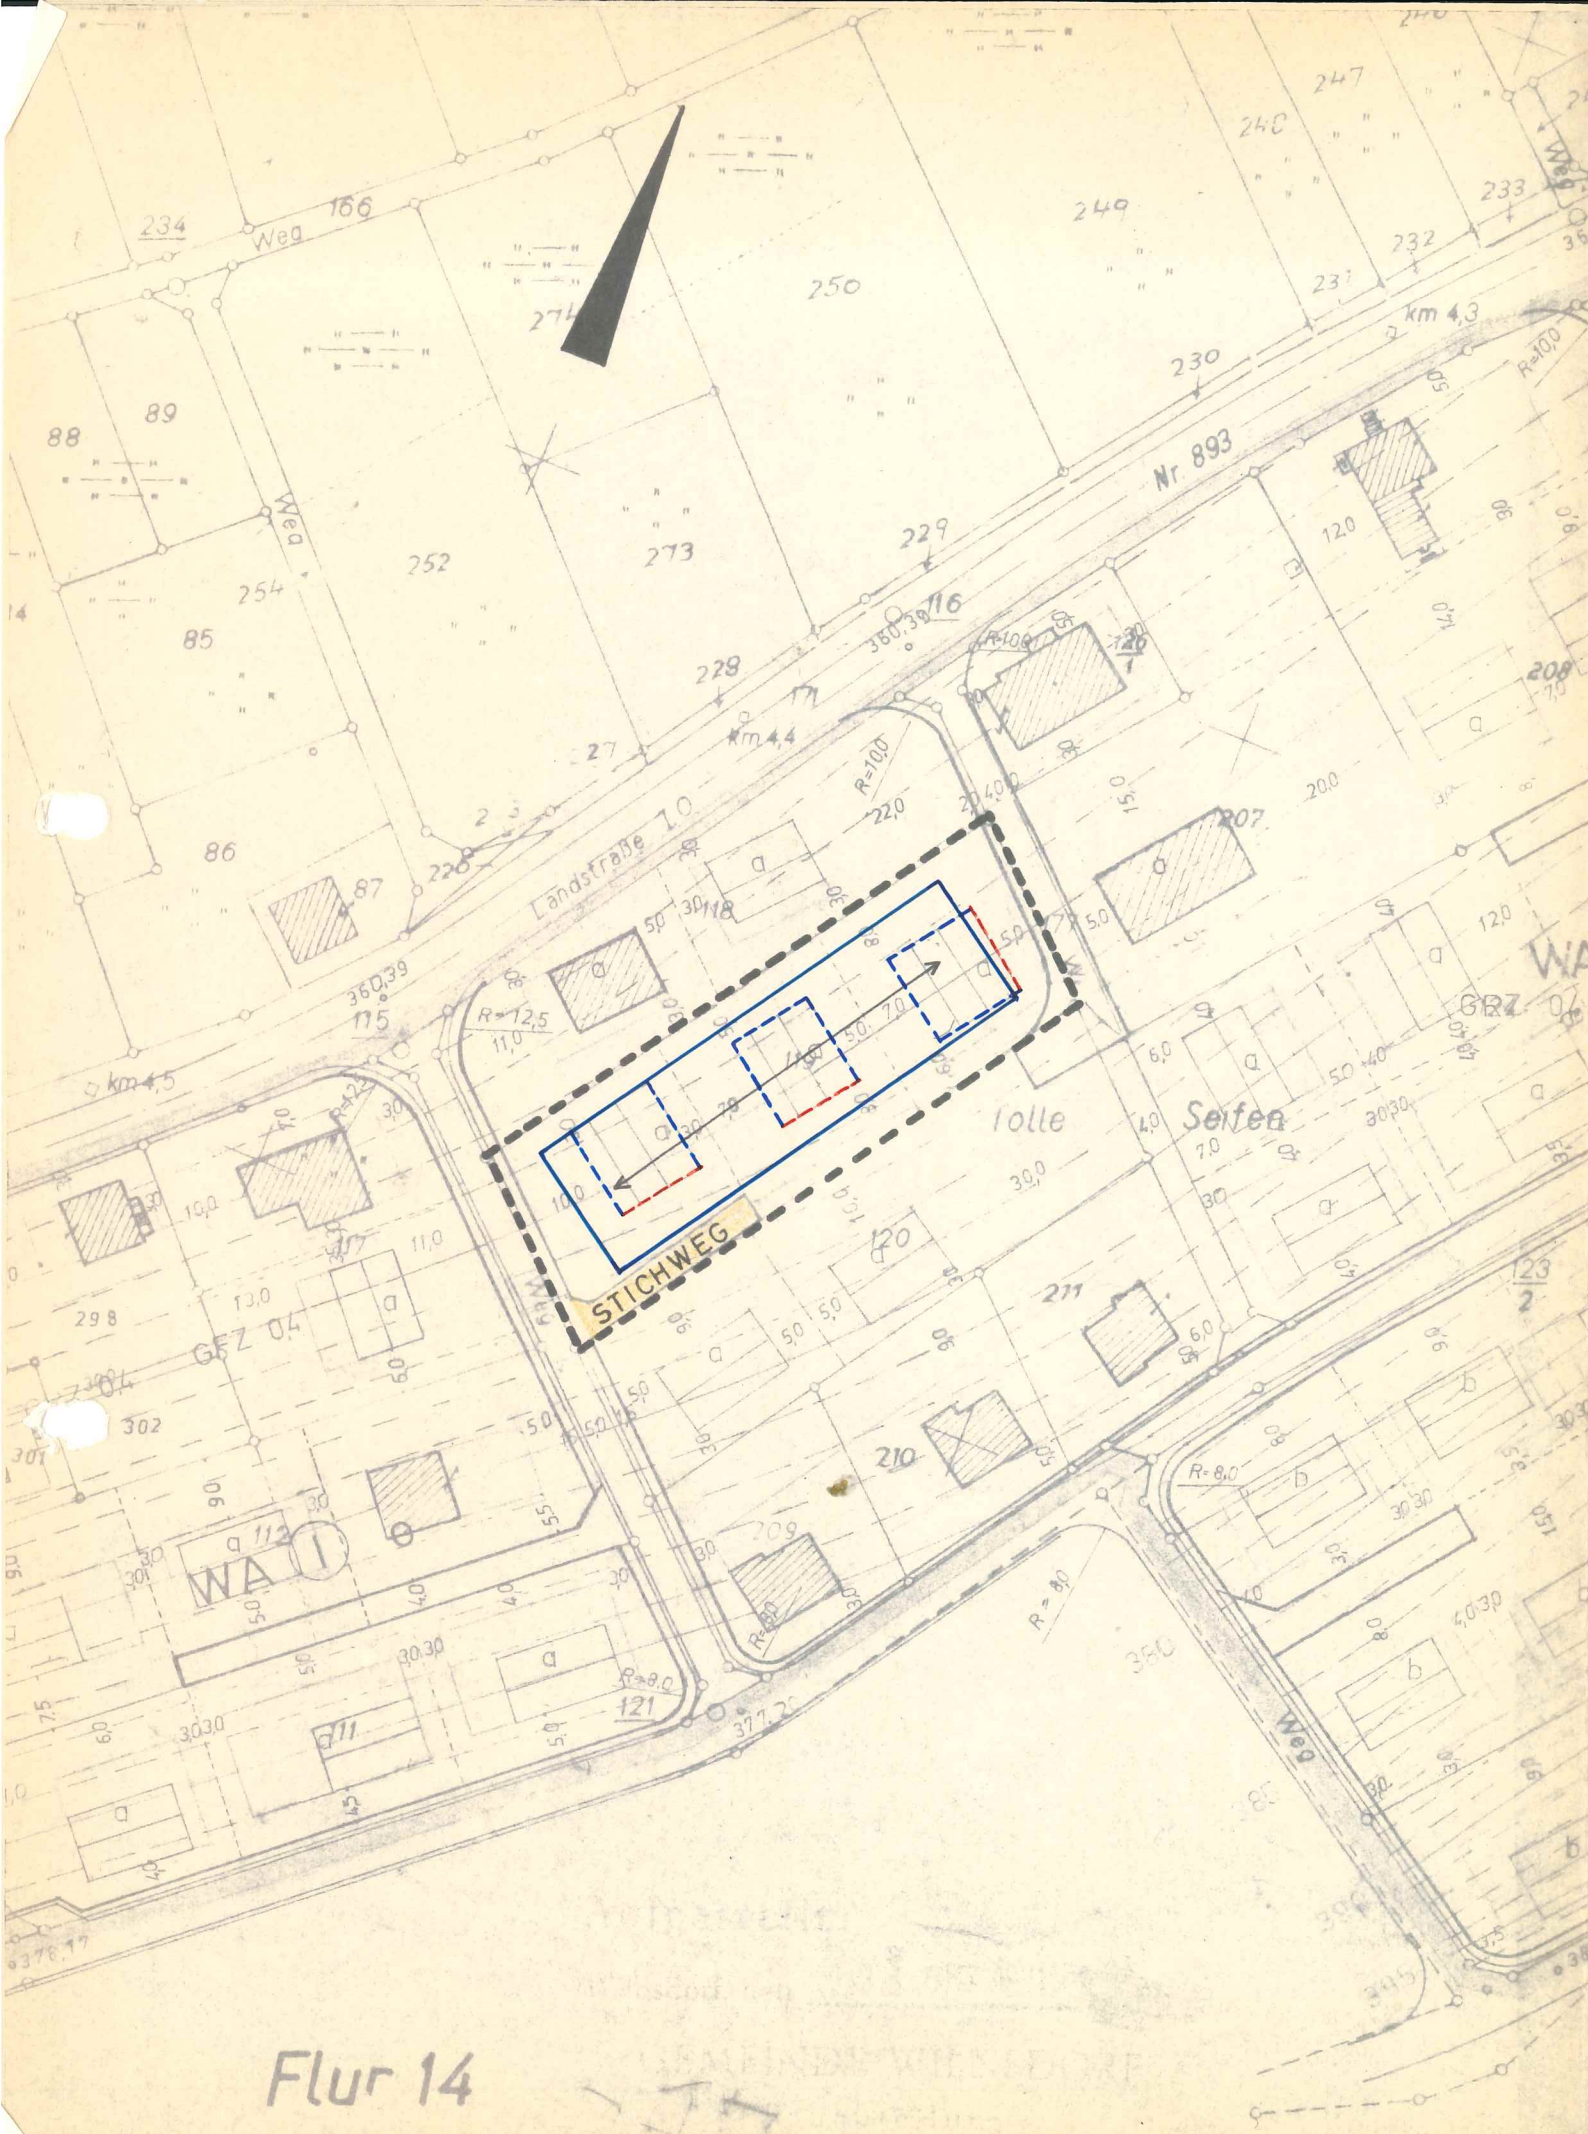
 
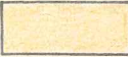




Flur 14

5. vereinfachte Änderung des Bebauungsplanes Nr. 1
 "Am Hundstück" Gemeinde Wilnsdorf, Ortsteil Gernsdorf

M. 1 : 1000

-  aufgehobene Baulinie
-  aufgehobene Baugrenze
-  aufgehobene Firstrichtung
-  aufgehobener Stichweg
- ~~ Aufhebung der Dachneigung von 48° - 51°~~
-  Neufestsetzung der Baugrenze
-  Neufestsetzung der Firstrichtung
- ~~ Neufestsetzung der Dachneigung von 28° - 35°~~

Diese Änderung des Bebauungsplanes ist gemäß §§ 10 und 13
 BBauG v. 23. 6. 1960 (BGBl. I S. 341) durch den Rat der
 Gemeinde Wilnsdorf am ... 5. APR. 1972 ... als Satzung be-
 schlossen worden.

Wilnsdorf, den 6. APR. 1972




 Bürgermeister

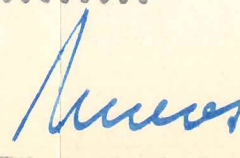

 Ratsmitglied


 Schriftführer

Die öffentliche Auslegung dieser Planänderung ist gemäß § 12
 BBauG vom 23. 6. 1960 (BGBl. I S. 341) am ... 28. APR. 1972 ...
 ortsüblich bekanntgemacht worden.

Wilnsdorf, den 29. APR. 1972




 Bürgermeister