


1.ÄNDERUNG ZUM BEBAUUNGSPLAN NR.1 „IN DER DAHL“ DER GEM. RUDERSDORF M.:1:500

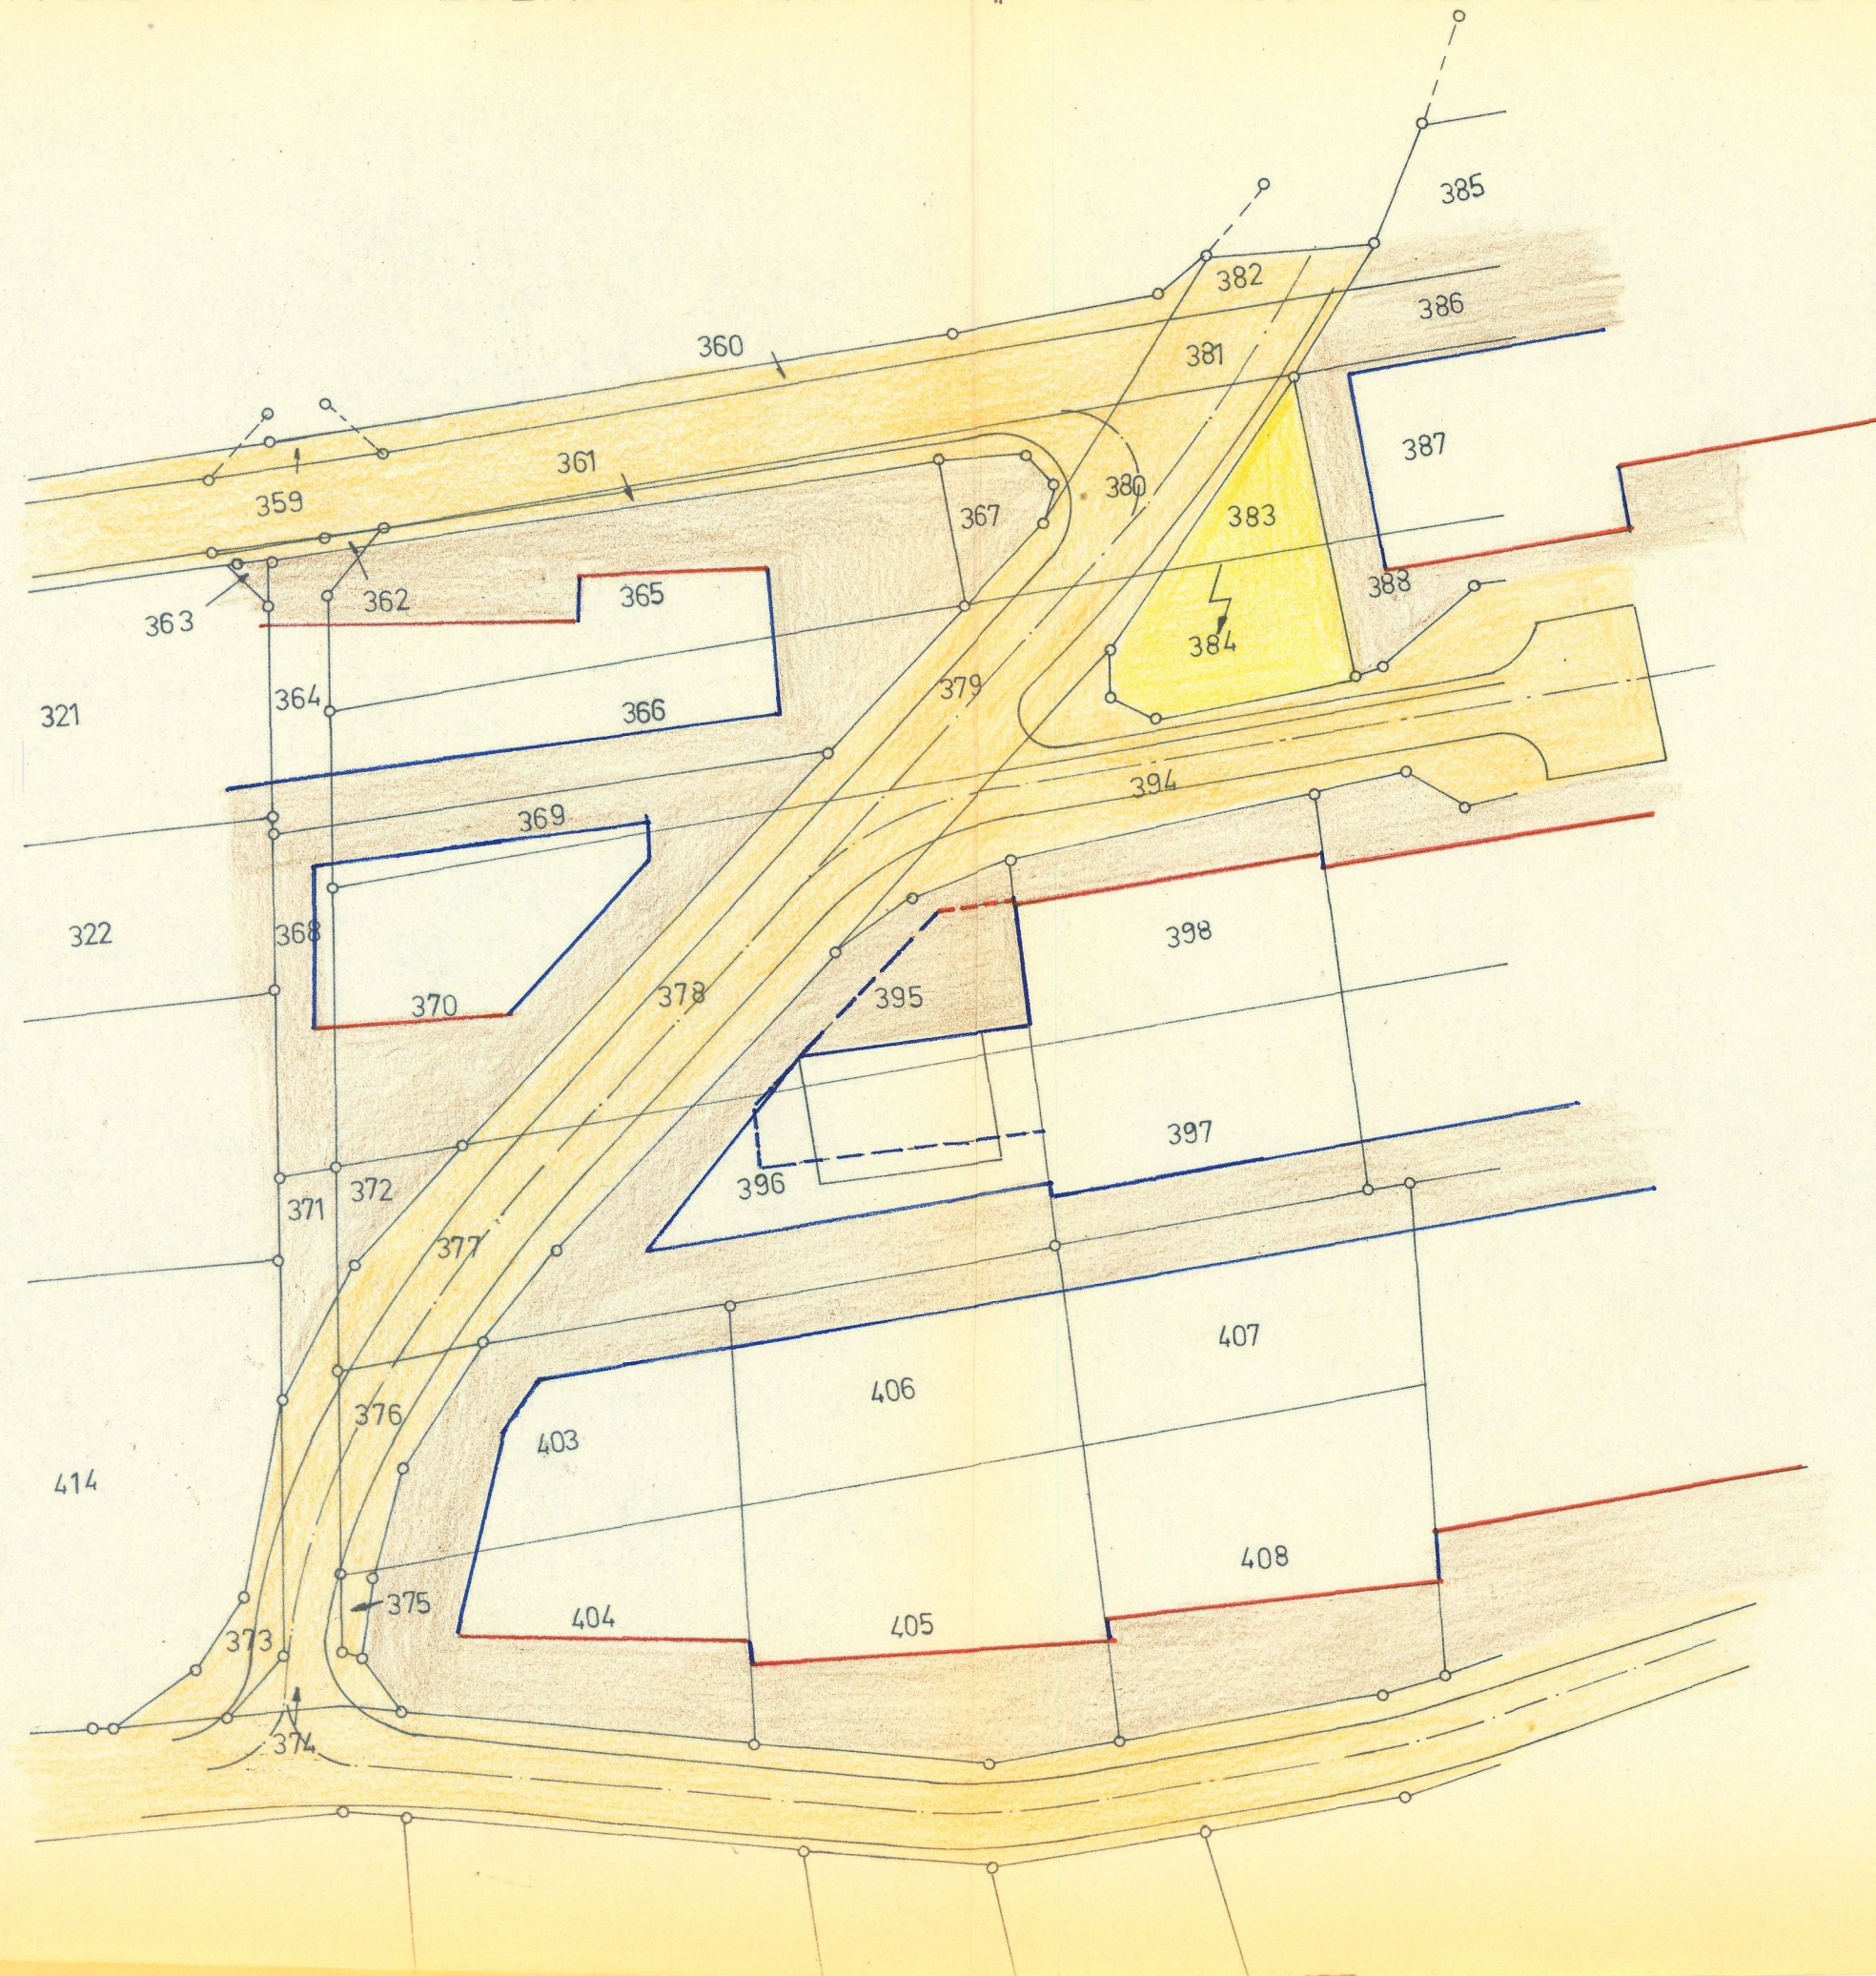

DIESE 1.ÄNDERUNG DES BEBAUUNGSPLANES IST GEM. DER §§10 UND 13 DES BUNDESBAUGESETZES VOM 23.JUNI 1960 (BGBl. I S.341) UND GEM. §4 DER ERSTEN VERORDNUNG ZUR DURCHFÜHRUNG DES BUNDESBAUGESETZES VOM 29. NOVEMBER 1960 (GV. NW. S.433) DURCH BESCHLUSS DES RATES DER GEMEINDE RUDERSDORF VOM 9.4.68 IN „VEREINFACHTER ÄNDERUNG“ DES BEBAUUNGSPLANES NR.1 „IN DER DAHL“ ALS SATZUNG BESCHLOSSEN WORDEN. RUDERSDORF, DEN 9.4.68

RATSMITGLIED

BÜRGERMEISTER

SCHRIFTFÜHRER

DIESE 1.VEREINFACHTE ÄNDERUNG DES BEBAUUNGSPLANES NR.1 „IN DER DAHL“ IST GEM. §12 DES BUNDESBAUGESETZES VOM 23.JUNI 1960 VOM 16.4.68 BIS 2.5.68 ORTSÜBLICH BEKANNTGEMACHT WORDEN. DAMIT IST DIESE 1.VEREINFACHTE ÄNDERUNG RECHTSVERBINDLICH. RUDERSDORF, DEN 2.5.68

BÜRGERMEISTER

ZEICHENERKLÄRUNG

- ALLGEMEINES WOHNGEBIET
- STRASSENVERKEHRSFLÄCHE
- BAULINIE
- BAUGRENZE
- ALTE FESTSETZUNG