


4. ÄNDERUNG DES BEBAUUNGSPLANES NR.1 "IN DER DAHL" DER GEMEINDE RUDERSDORF FLUR 14 M.:1:500

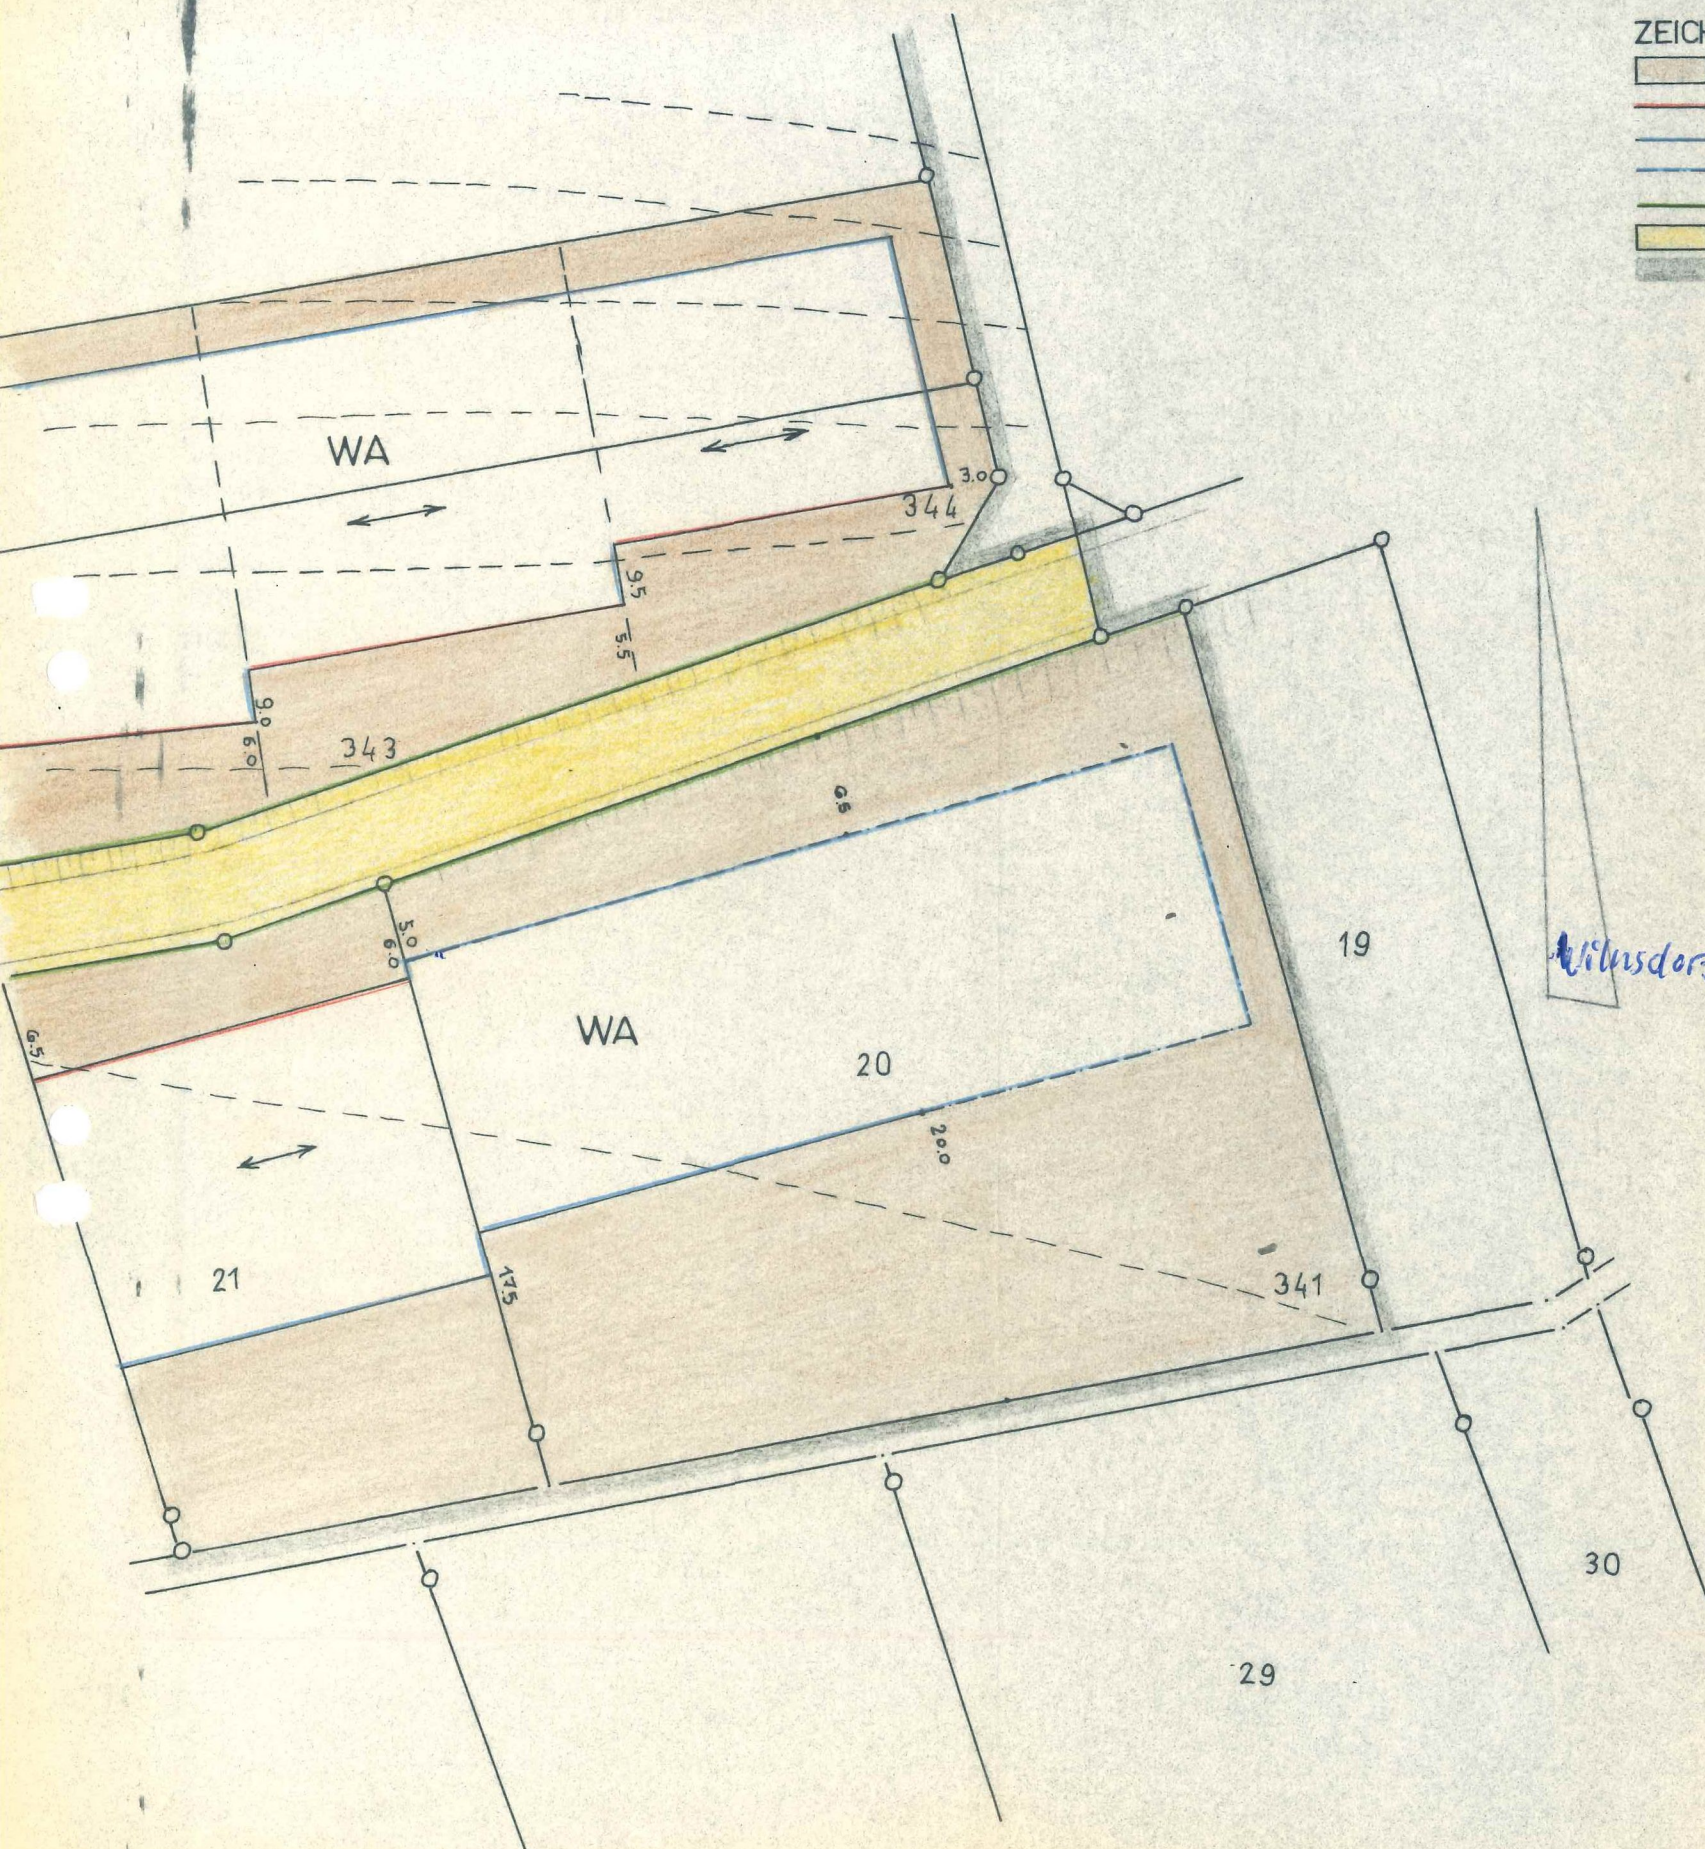

ZEICHENERKLÄRUNG:

- ALLGEM. WOHNGEBIET
- ALTE BAULINIE
- ALTE BAUGRENZE
- NEUE BAUGRENZE
- STRASSENBEGRENZUNGSL.
- VERKEHRSFLÄCHE
- PLANGEBIETSGRENZE

DIESE 4.ÄNDERUNG DES BEBAUUNGSPLANES IST GEM. §§10 UND 13 BBauG VOM 23.6.1960 (BGBl. I S. 341) UND §4 DER 1.DVO ZUM BBauG VOM 29.11.1960 (GV.NW. S.433) DURCH BESCHLUSS DES RATES DER GEM. RUDERSDORF VOM 12.12.68 IN "VEREINF. ÄNDERUNG" DES BEBAUUNGSPLANES NR.1 "IN DER DAHL" ALS SATZUNG BESCHLOSSEN WORDEN.

RUDERSDORF, DEN 12.12.1968

BÜRGERMEISTER	RATSMITGLIED	SCHRIFTFÜHRER
<i>gez. Weber</i>	<i>gez. Unterschr.</i>	<i>gez. Vitt</i>

DIESE 4.VEREINF. ÄNDERUNG DES BEBAUUNGSPLANES NR.1 IST GEM. § 12 BBauG VOM 23.6.1960 VOM 19.12.68 BIS 3.1.69 ORTSÜBLICH BEKANNTGEMACHT WORDEN. DAMIT IST DIESE 4. VEREINF. ÄNDERUNG RECHTSVERBINDLICH.

RUDERSDORF, DEN 3.1.1969

~~BÜRGERMEISTER~~

gez. Weber
Beauftragter für die
Aufgaben des Bezirksvorstehers