


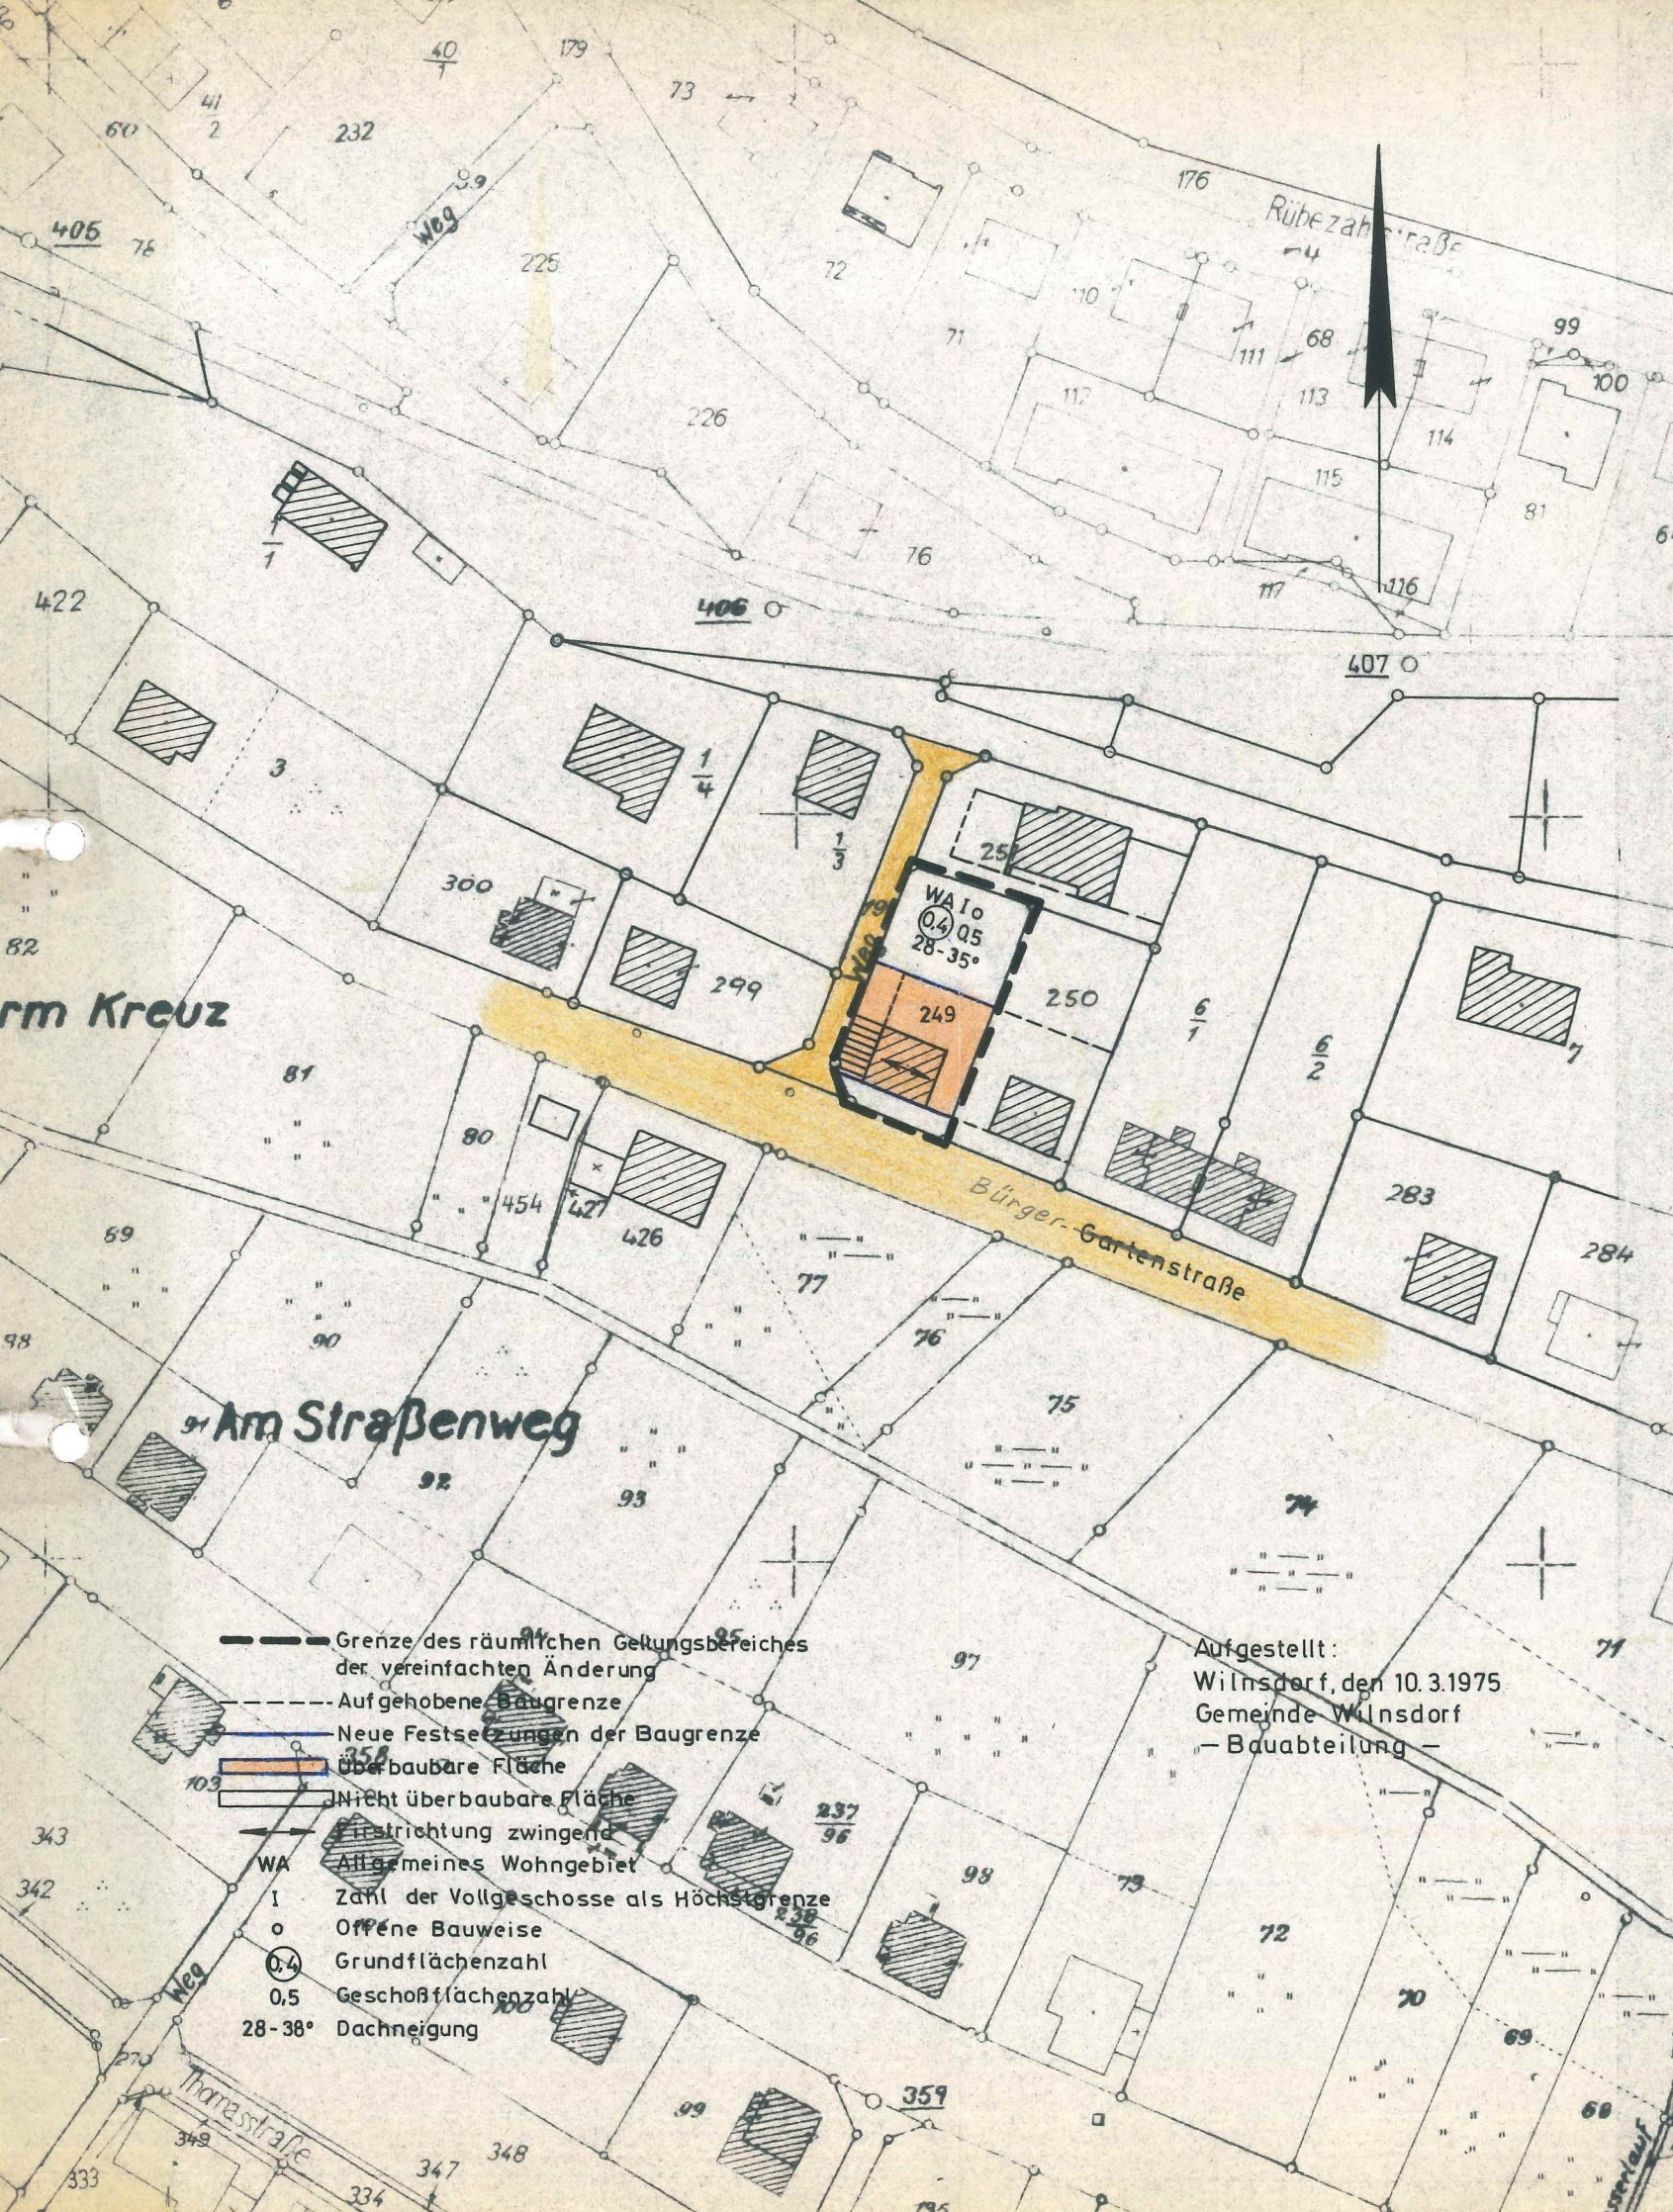

5. VEREINFACHTE ÄNDERUNG

Kurt R. Kringe
W.-Rudersdorf
Bürgerstr. 79


des Bebauungsplanes "In der Dahl" der Gemeinde Wilnsdorf

M. 1 : 1000

Neufestsetzung für das Flurstück Nr. 249 der Flur 14,
Gemarkung Rudersdorf

Erweiterung der überbaubaren Grundstücksfläche

Diese Änderung des Bebauungsplanes ist gemäß §§ 10 und
13 BBauG vom 23. 6. 1960 (BGBl. I S. 341) durch den Rat
der Gemeinde Wilnsdorf am **11. JUNI 1975**
als Satzung beschlossen worden.

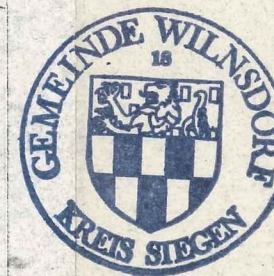

Wilnsdorf, den **23. Juli 1975**

Mues
Bürgermeister

Reich
Ratsmitglied

Kiff
Schriftführer

Die öffentliche Auslegung dieser Planänderung ist gemäß
§ 12 BBauG vom 23. 6. 1960 (BGBl. I S. 341) am
14. JULI 1975 ortsüblich bekanntgemacht worden.

Wilnsdorf, den **23. VII. 75**



Mues
Bürgermeister

Aufgestellt:
Wilnsdorf, den 10.3.1975
Gemeinde Wilnsdorf
- Bauabteilung -