


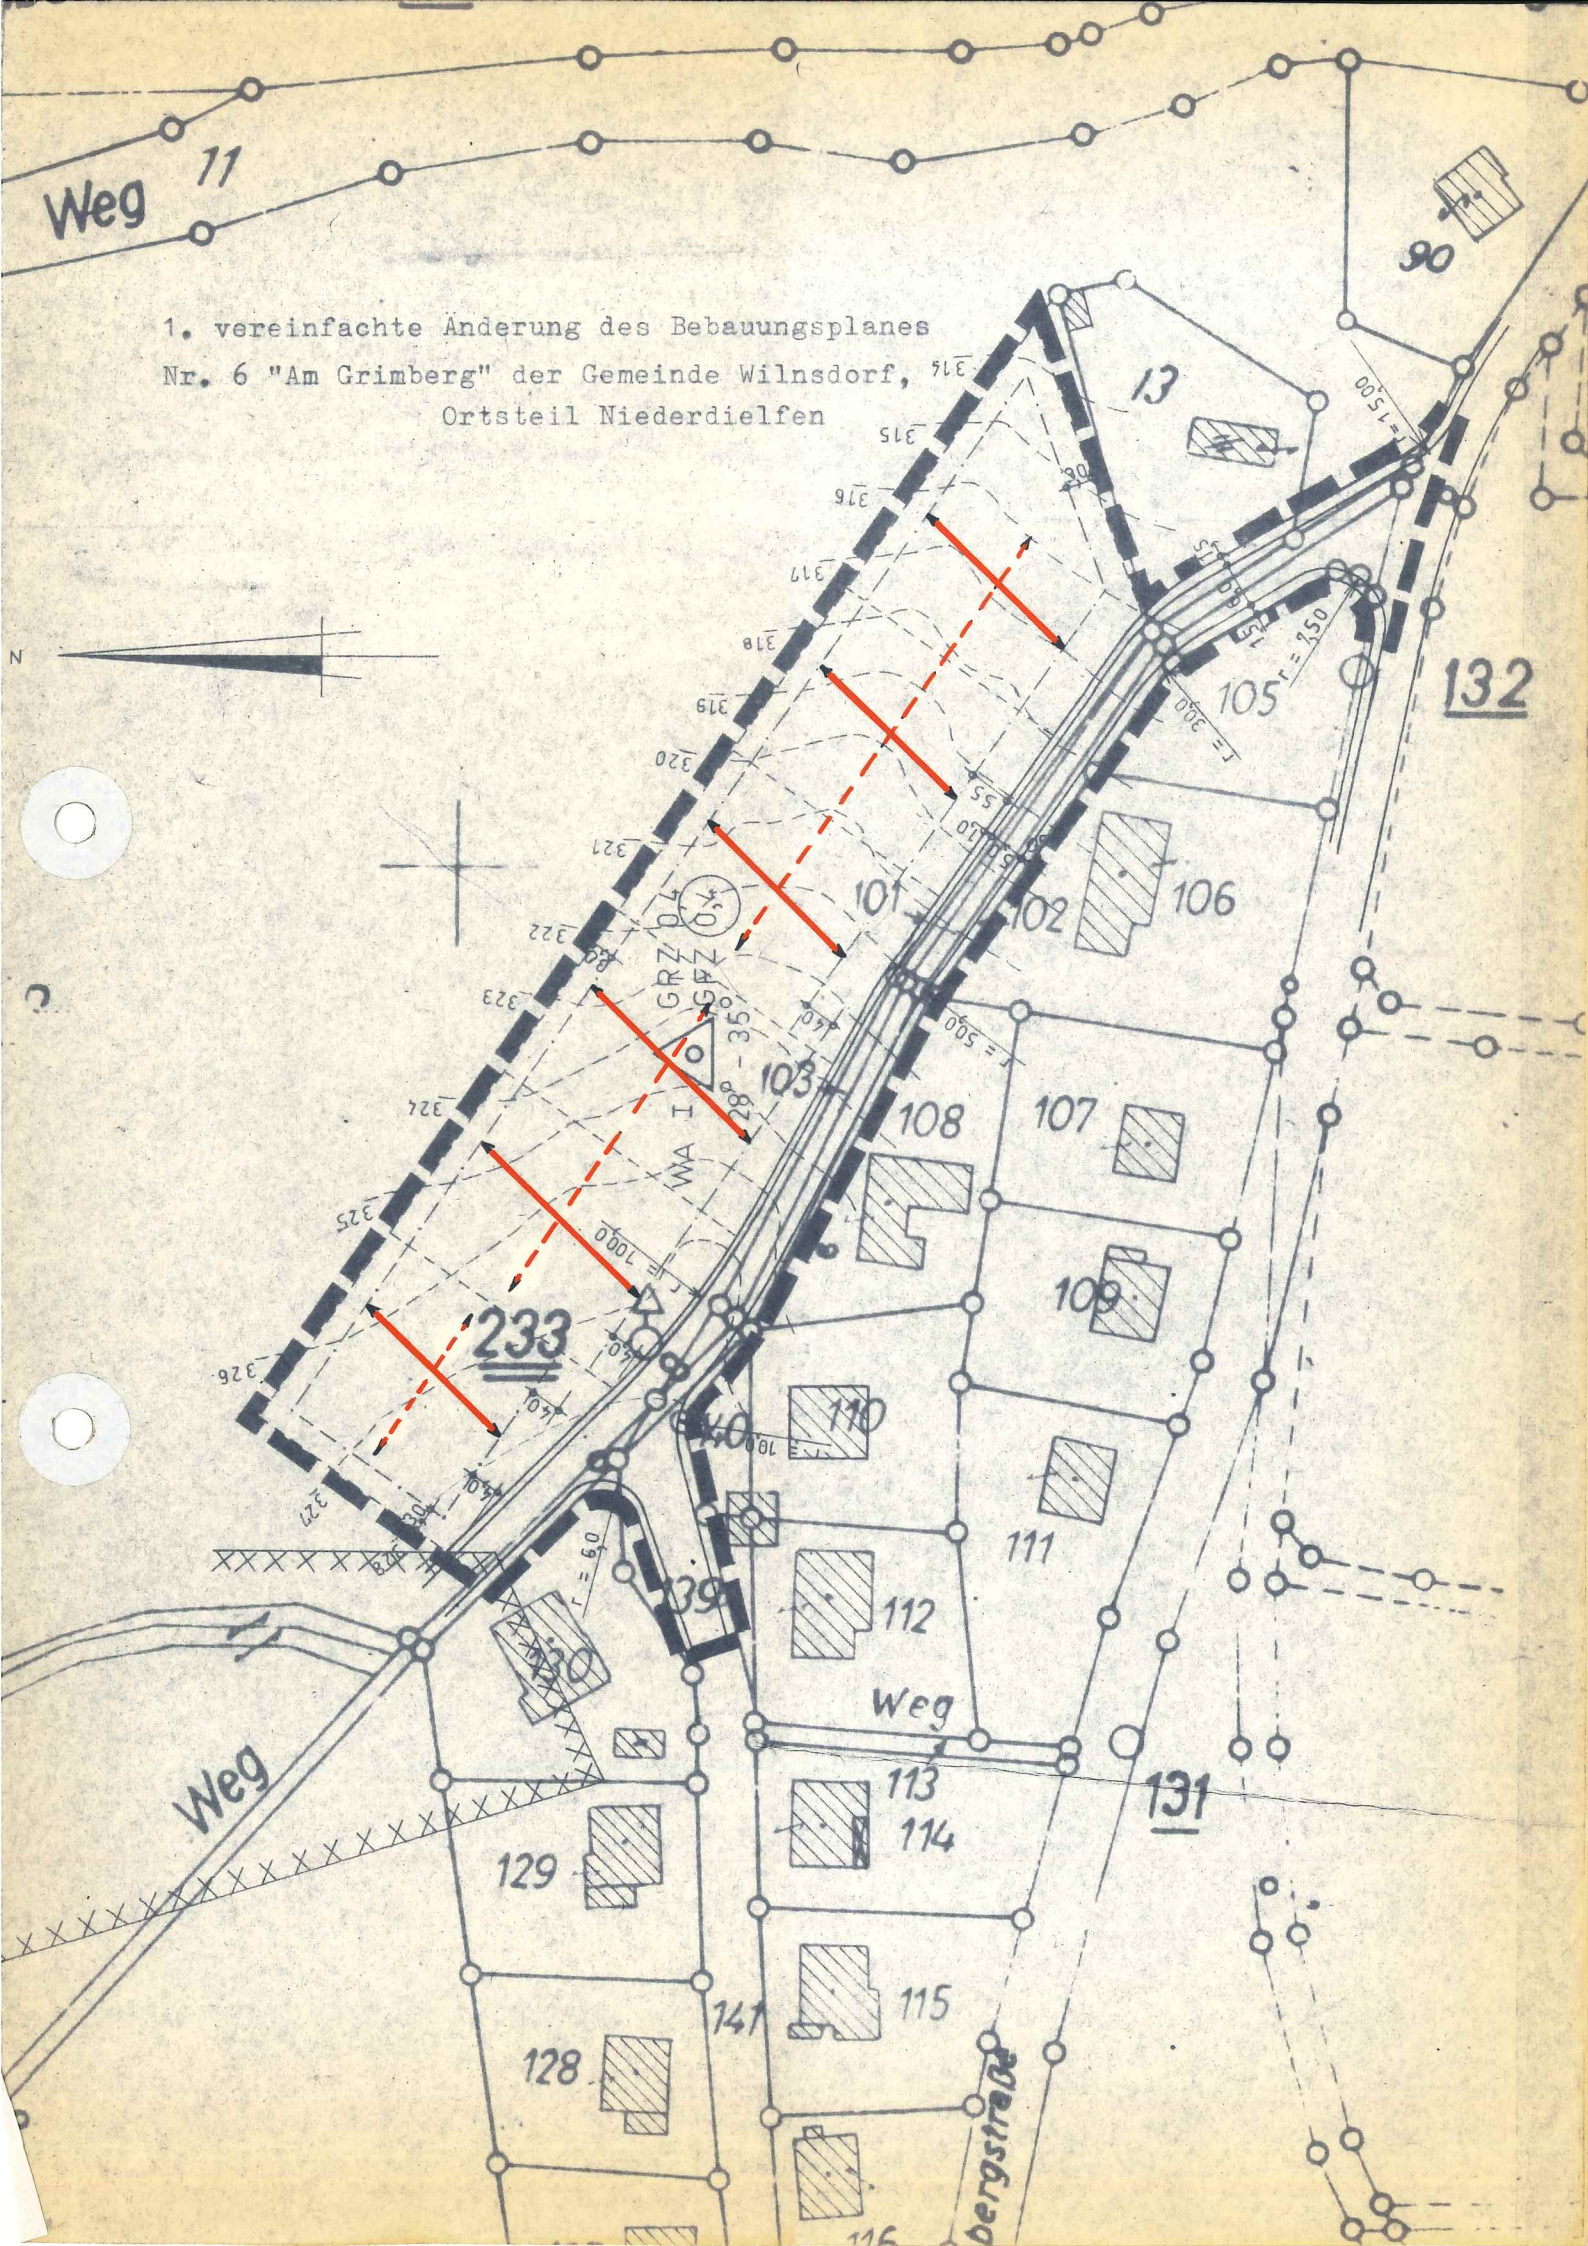

1. vereinfachte Änderung des Bebauungsplanes
Nr. 6 "Am Grimberg" der Gemeinde Wilnsdorf, Ortsteil Niederdielfen

1. vereinfachte Änderung des Bebauungsplanes Nr. 6
"Am Grimberg" der Gemeinde Wilnsdorf, Ortsteil Niederdielfen

----- = Aufgehobene Firstrichtung

----- = Neue Festsetzung der Firstrichtung

Diese Änderung des Bebauungsplanes ist
gemäß §§ 10 und 13 BBauG v. 23. 6. 1960
(BGBI. I S. 341) durch den Rat der Gemeinde
Wilnsdorf am ..25.6.1969 als Satzung
beschlossen worden.

Wilnsdorf, den ..25.6.1969....

gez. Moos	gez. Pieck	gez. Vitt
Bürgermeister	Ratsmitglied	Schriftführer



Die öffentliche Auslegung dieser Planänderung
ist gemäß § 12 BBauG vom 23. 6. 1960 (BGBI. I
S. 341) am ..31. Juli 1969..... ortsüblich bekannt-
gemacht worden.

Wilnsdorf, den ..31. Juli 1969....



Der Gemeindedirektor

gez. Schmidt

~~Bürgermeister~~