


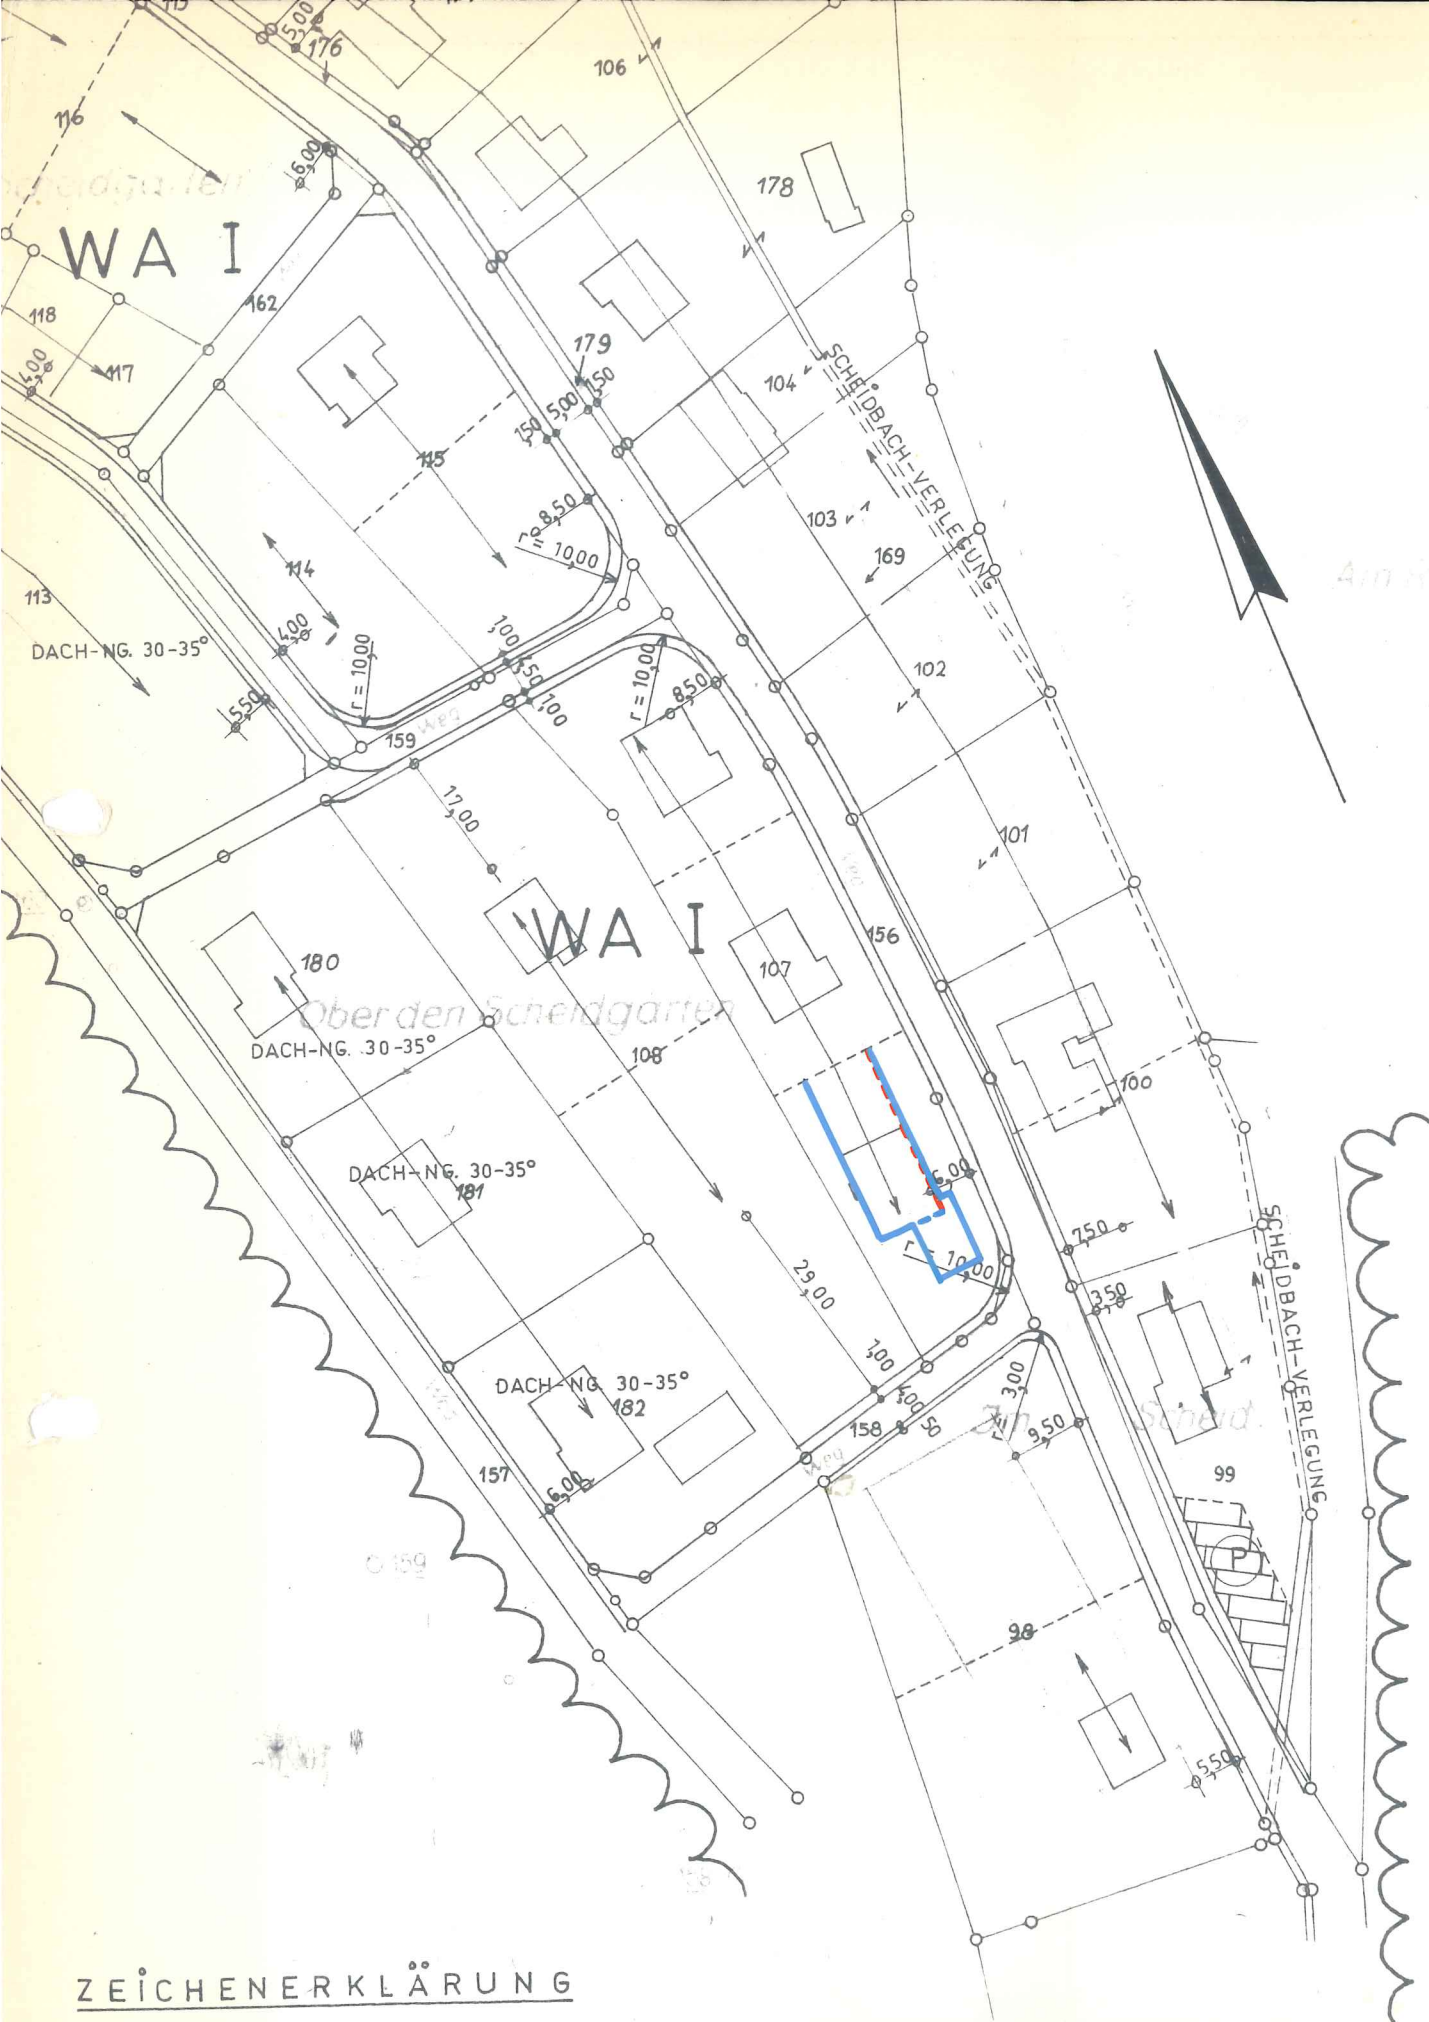

2. VEREINFACHTE ÄNDERUNG DES BEBAUUNGSPLANES
NR. 1 „IM SCHEID“
GEMEINDE WILNSDORF ORTSTEIL OBERDIELFEN
M. 1:1000

- AUFGEHOBENE BAUGRENZE
- AUFGEHOBENE BAULINIE
- NEUE FESTSETZUNG DER BAUGRENZE

DIESE ÄNDERUNG DES BEBAUUNGSPLANES IST
GEMÄSS §§ 10 UND 13 BBAUG V. 23. 6. 1960
(BGBl. I S. 341) DURCH DEN RAT DER GEMEINDE
WILNSDORF AM 25. 3. 1970 ALS SATZUNG
BESCHLOSSEN WORDEN.

WILNSDORF, DEN 25. 3. 1970



[Signature]
BÜRGERMEISTER

[Signature]
RATSMITGLIED

[Signature]
SCHRIFTFÜHRER

DIE ÖFFENTLICHE AUSLEGUNG DIESER PLANÄNDERUNG
IST GEMÄSS § 12 BBAUG VOM 23. 6. 1960 (BGBl. I
S. 341) AM 3. 4. 1970 ORTSÜBLICH BEKANNT-
GEMACHT WORDEN.

WILNSDORF, DEN 4. 4. 1970



[Signature]
GEMEINDEDIREKTOR

ZEICHENERKLÄRUNG

- PLANGEBIETSGRENZE
- FAHRBAHNFLÄCHE
- BÜRGERSTEIG/FUSSWEGE
- PRIV. GRÜNFLÄCHE