


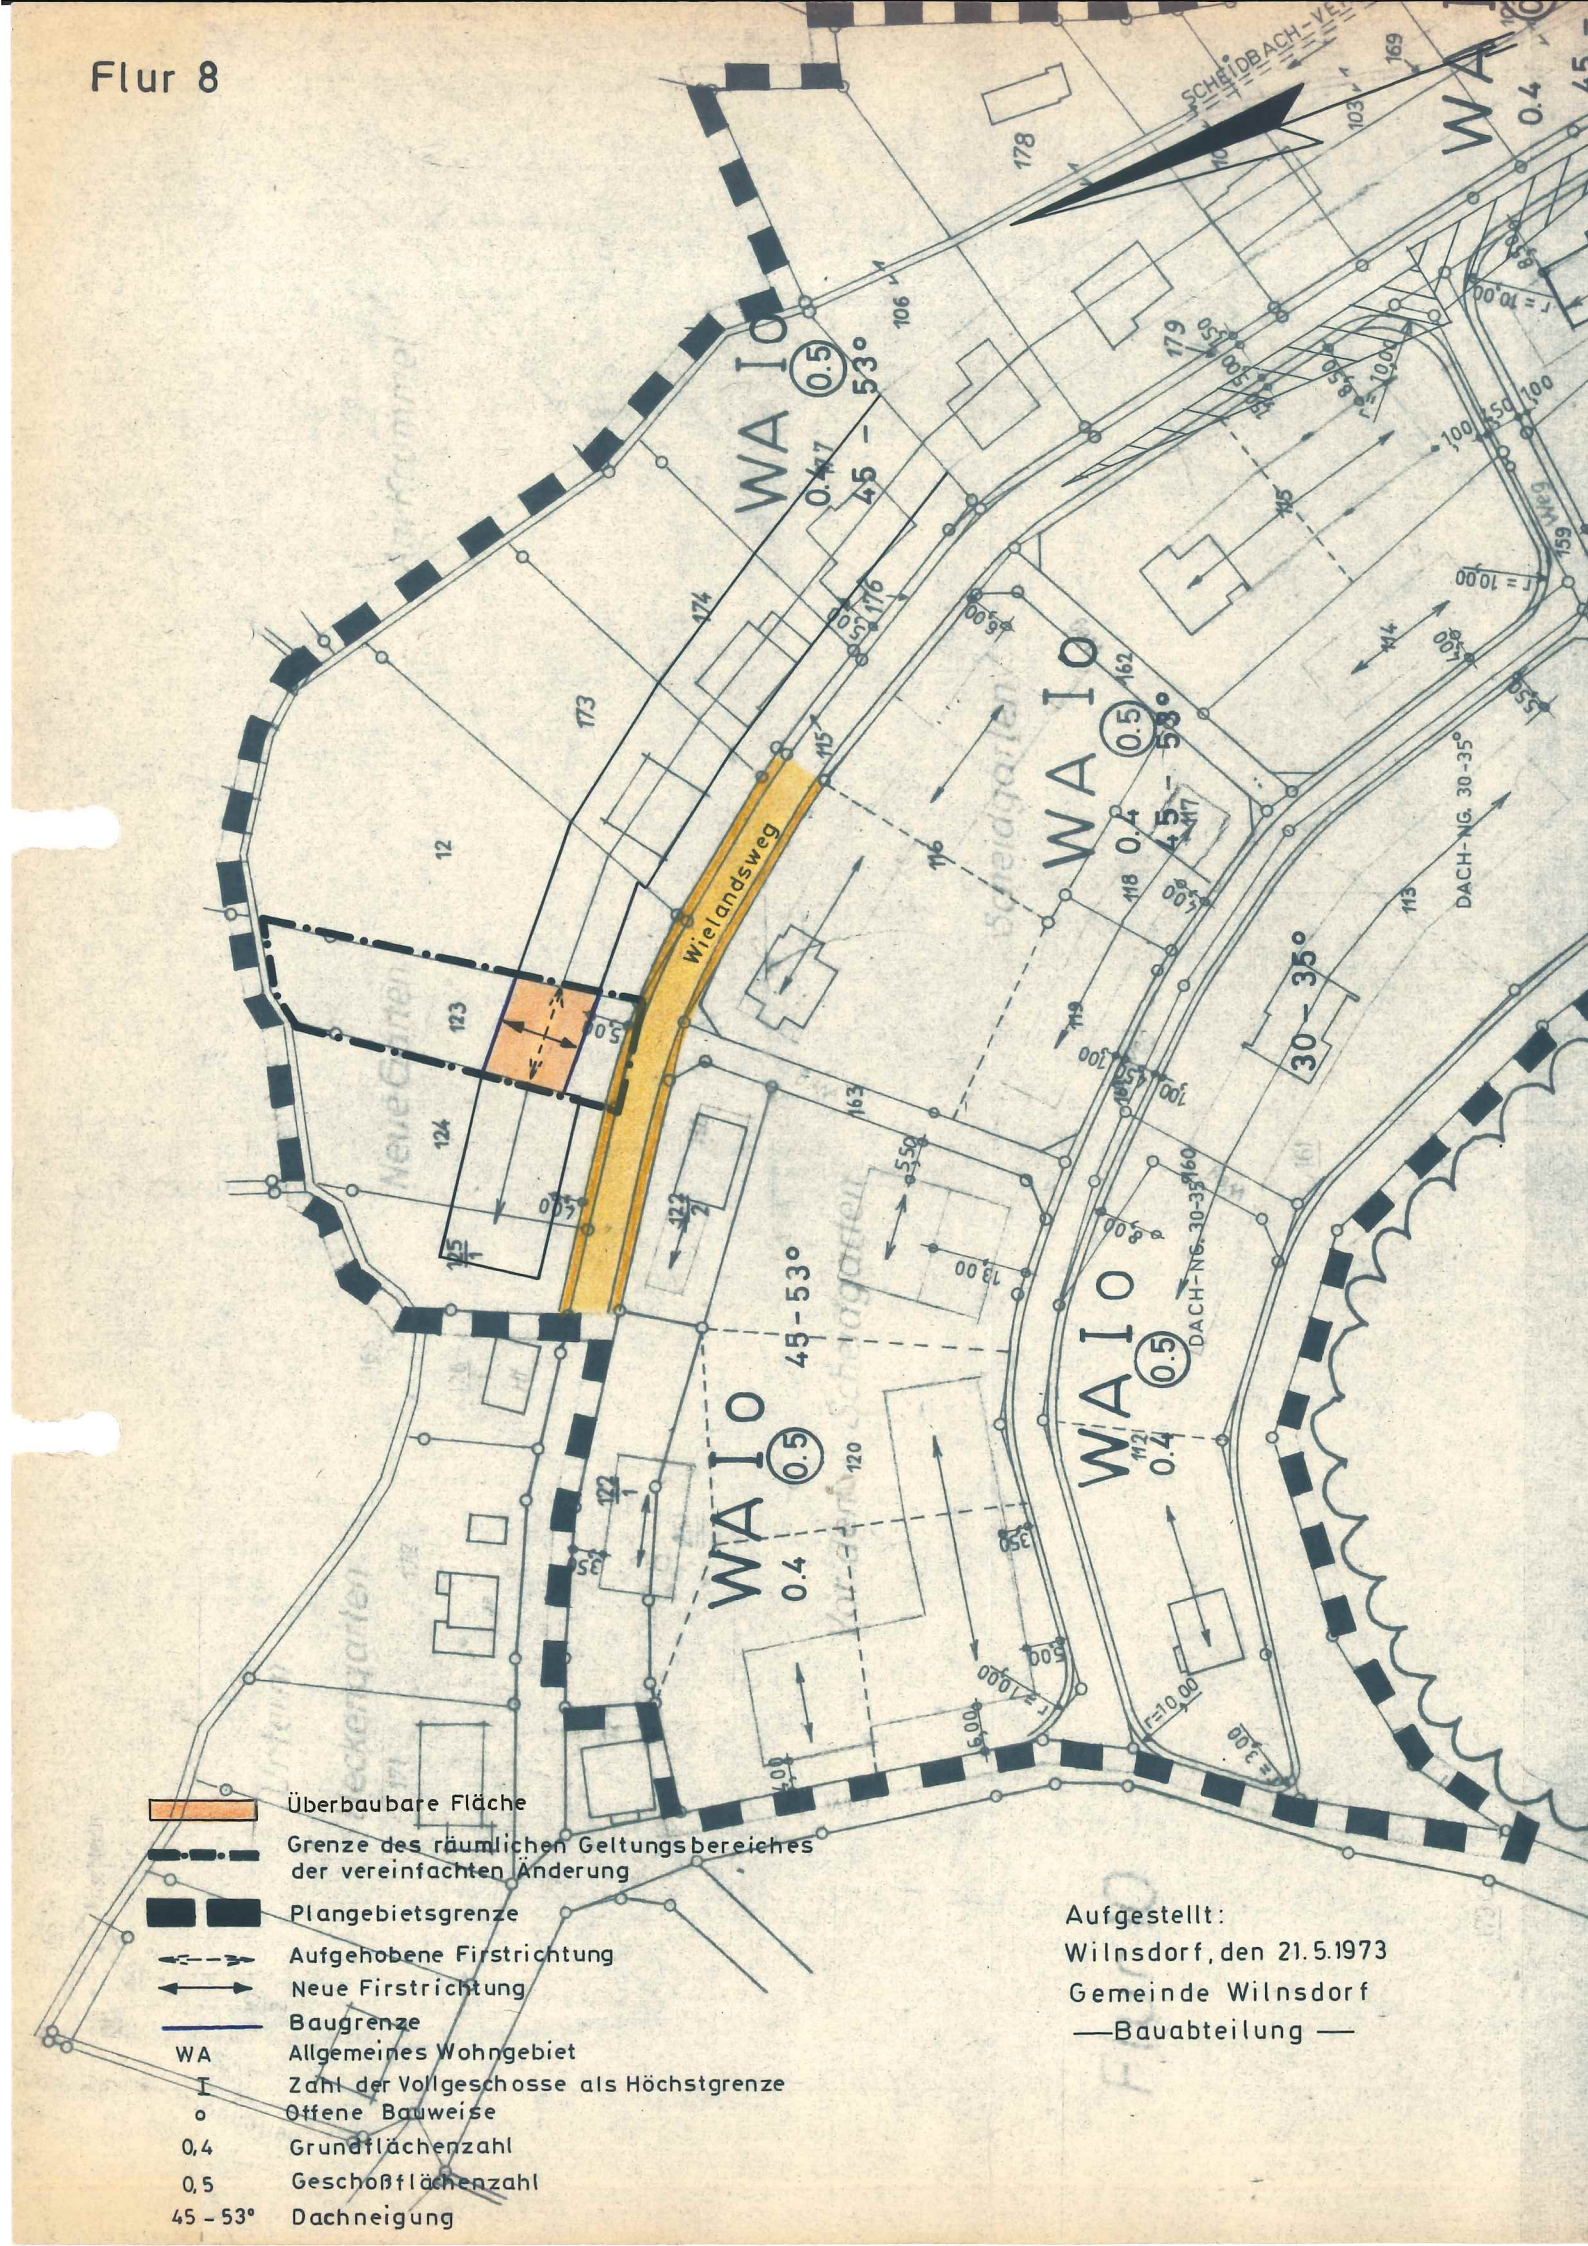

Aufgestellt:
Wilnsdorf, den 21.5.1973
Gemeinde Wilnsdorf
— Bauabteilung —

3. VEREINFACHTE ÄNDERUNG

des Bebauungsplanes Nr. 1 "Im Scheid"
der Gemeinde Wilnsdorf, Ortsteil Oberdielfen
Stand nach der 1. Änderung

M. 1 : 1.000

Neufestsetzung der Firstrichtung für das Flurstück Nr. 123
der Flur 8, Gemarkung Oberdielfen

Diese Änderung des Bebauungsplanes ist gemäß §§ 10 und 13
BBauG vom 23. 6. 1960 (BGBI. I S. 341) durch den Rat der
Gemeinde Wilnsdorf am ... 5. September 1973 ... als Satzung be-
schlossen worden.

Wilnsdorf, den ... 6. September 1973 ...



Bürgermeister

Ratsmitglied

Schriftführer

Die öffentliche Auslegung dieser Planänderung ist gemäß
§ 12 BBauG vom 23. 6. 1960 (BGBI. I S. 341)
am ... 14. September 1973 ... ortsüblich bekanntgemacht worden.

Wilnsdorf, den ... 17. September 1973 ...



Bürgermeister