


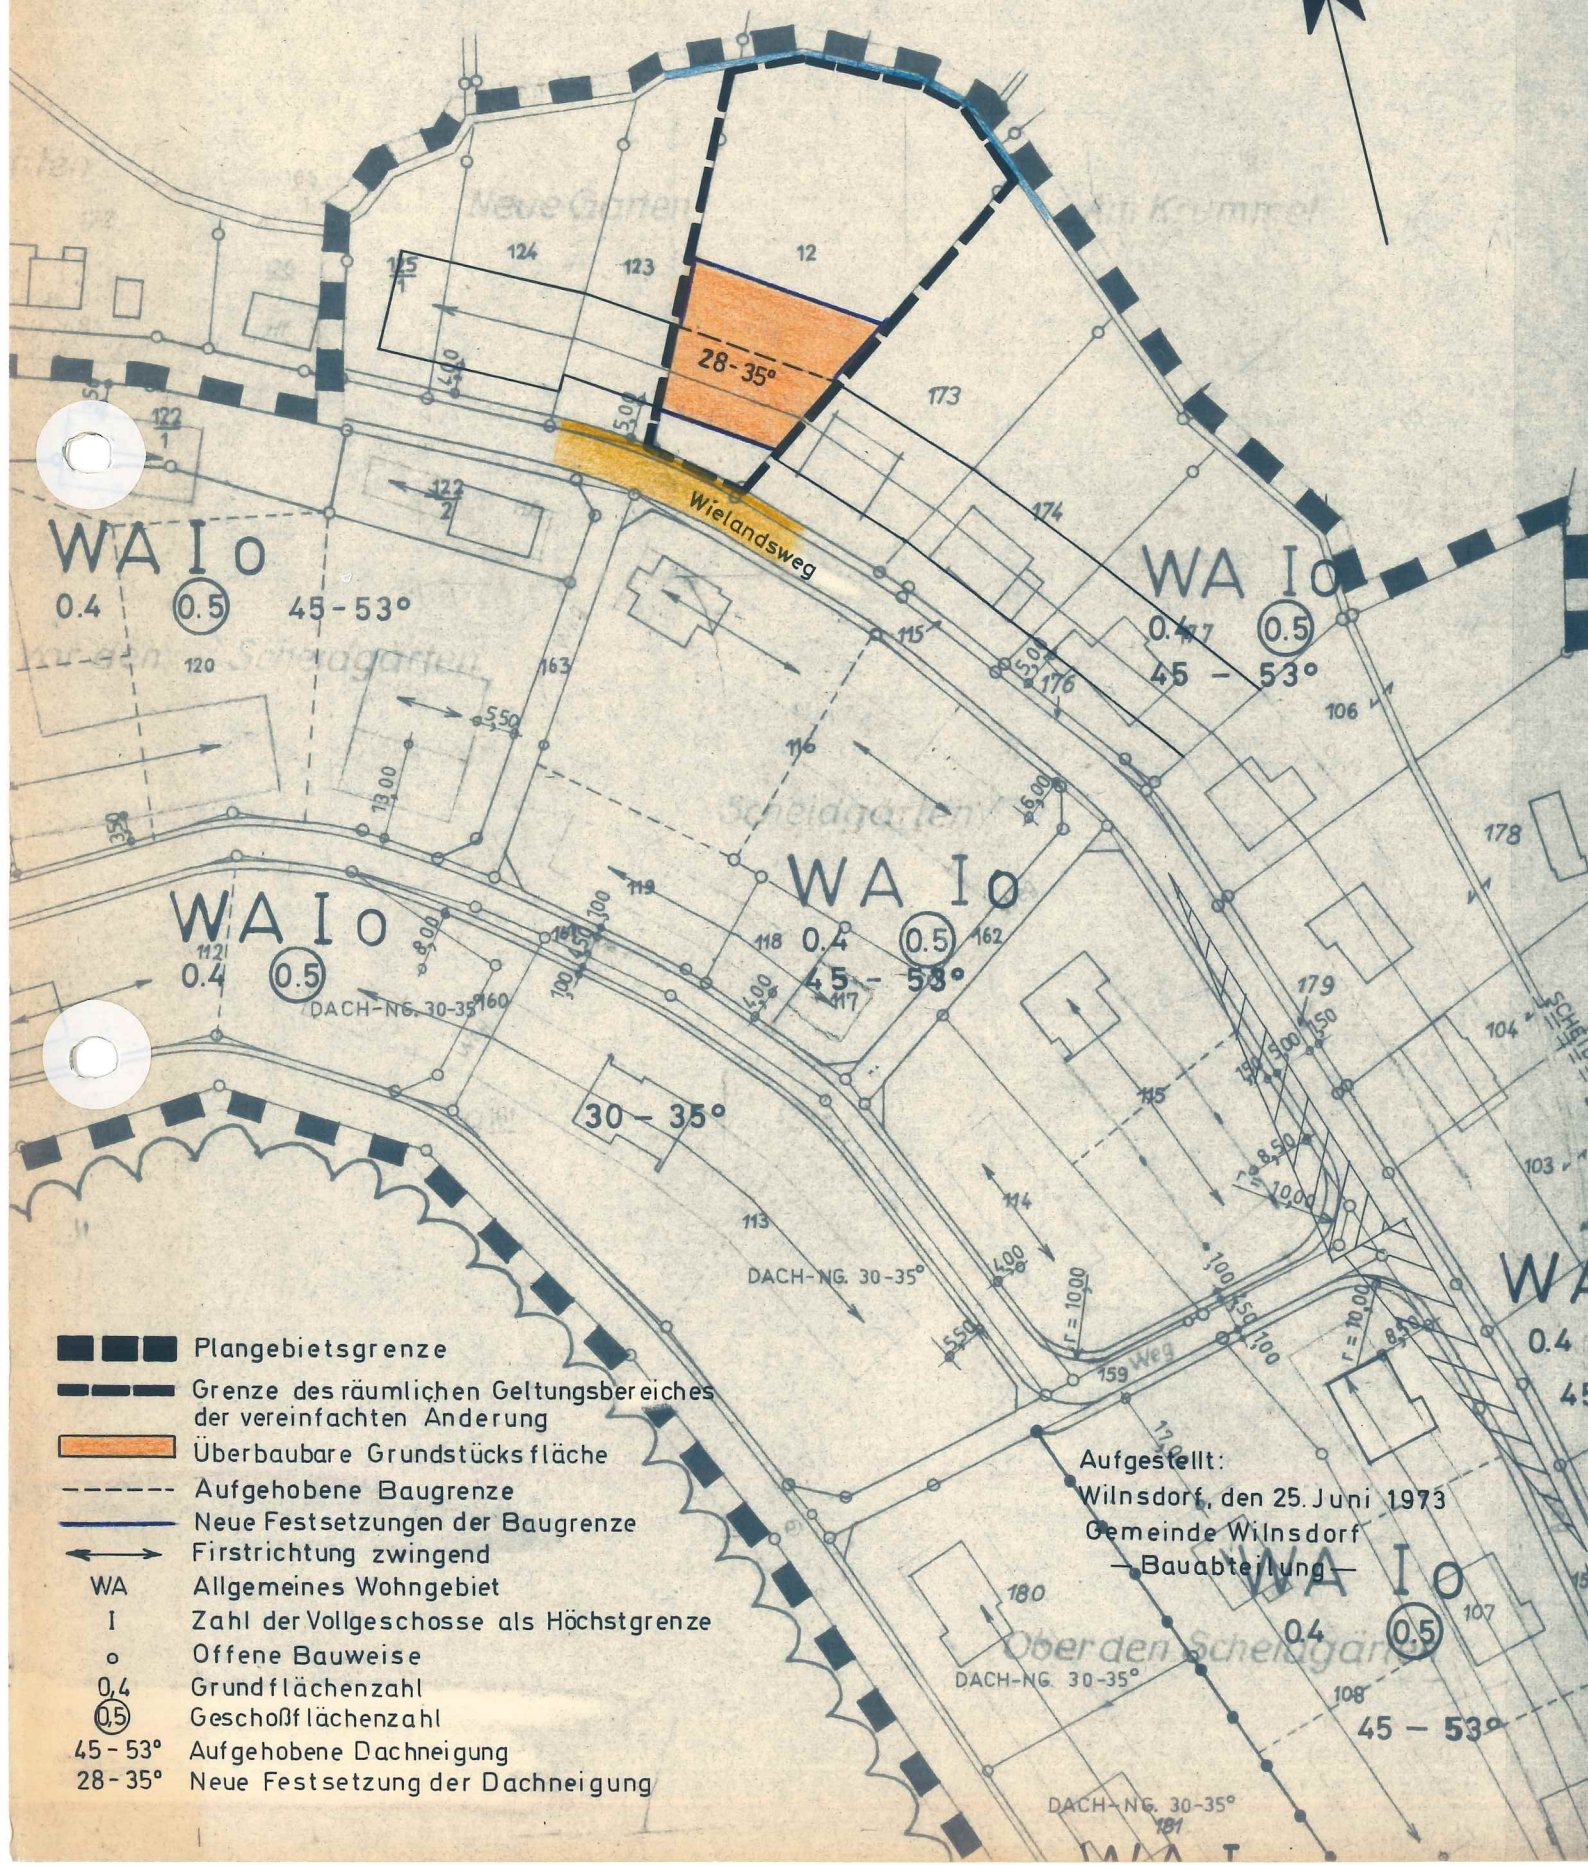

4. VEREINFACHTE ÄNDERUNG


des Bebauungsplanes Nr. 1 "Im Scheid"
der Gemeinde Wilnsdorf, Ortsteil Oberdielfen
Stand nach der 1. Änderung
M. 1 : 1.000

Neufestsetzung für das Flurstück Nr. 12 der
Flur 8, Gemarkung Oberdielfen

Erweiterung der überbaubaren Grundstücksfläche
und Neufestsetzung der Dachneigung

Diese Änderung des Bebauungsplanes ist gemäß §§
10 und 13 BBauG vom 23. 6. 1960 (BGBI. I S. 341)
durch den Rat der Gemeinde Wilnsdorf am
17. Oktober 1973
..... als Satzung beschlossen worden.

Wilnsdorf, den 18. Oktober 1973

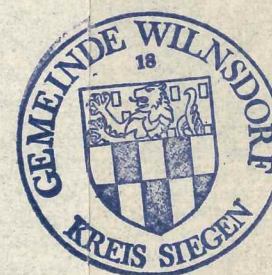

[Signature]
Bürgermeister

[Signature]
Ratsmitglied

[Signature]
Schriftführer

Die öffentliche Auslegung dieser Planänderung ist
gemäß § 12 BBauG vom 23. 6. 1960 (BGBI. I S. 341)
am 25. 10. 1973 ortsüblich bekanntgemacht worden.

Wilnsdorf, den 26. 10. 1973



[Signature]
Bürgermeister