


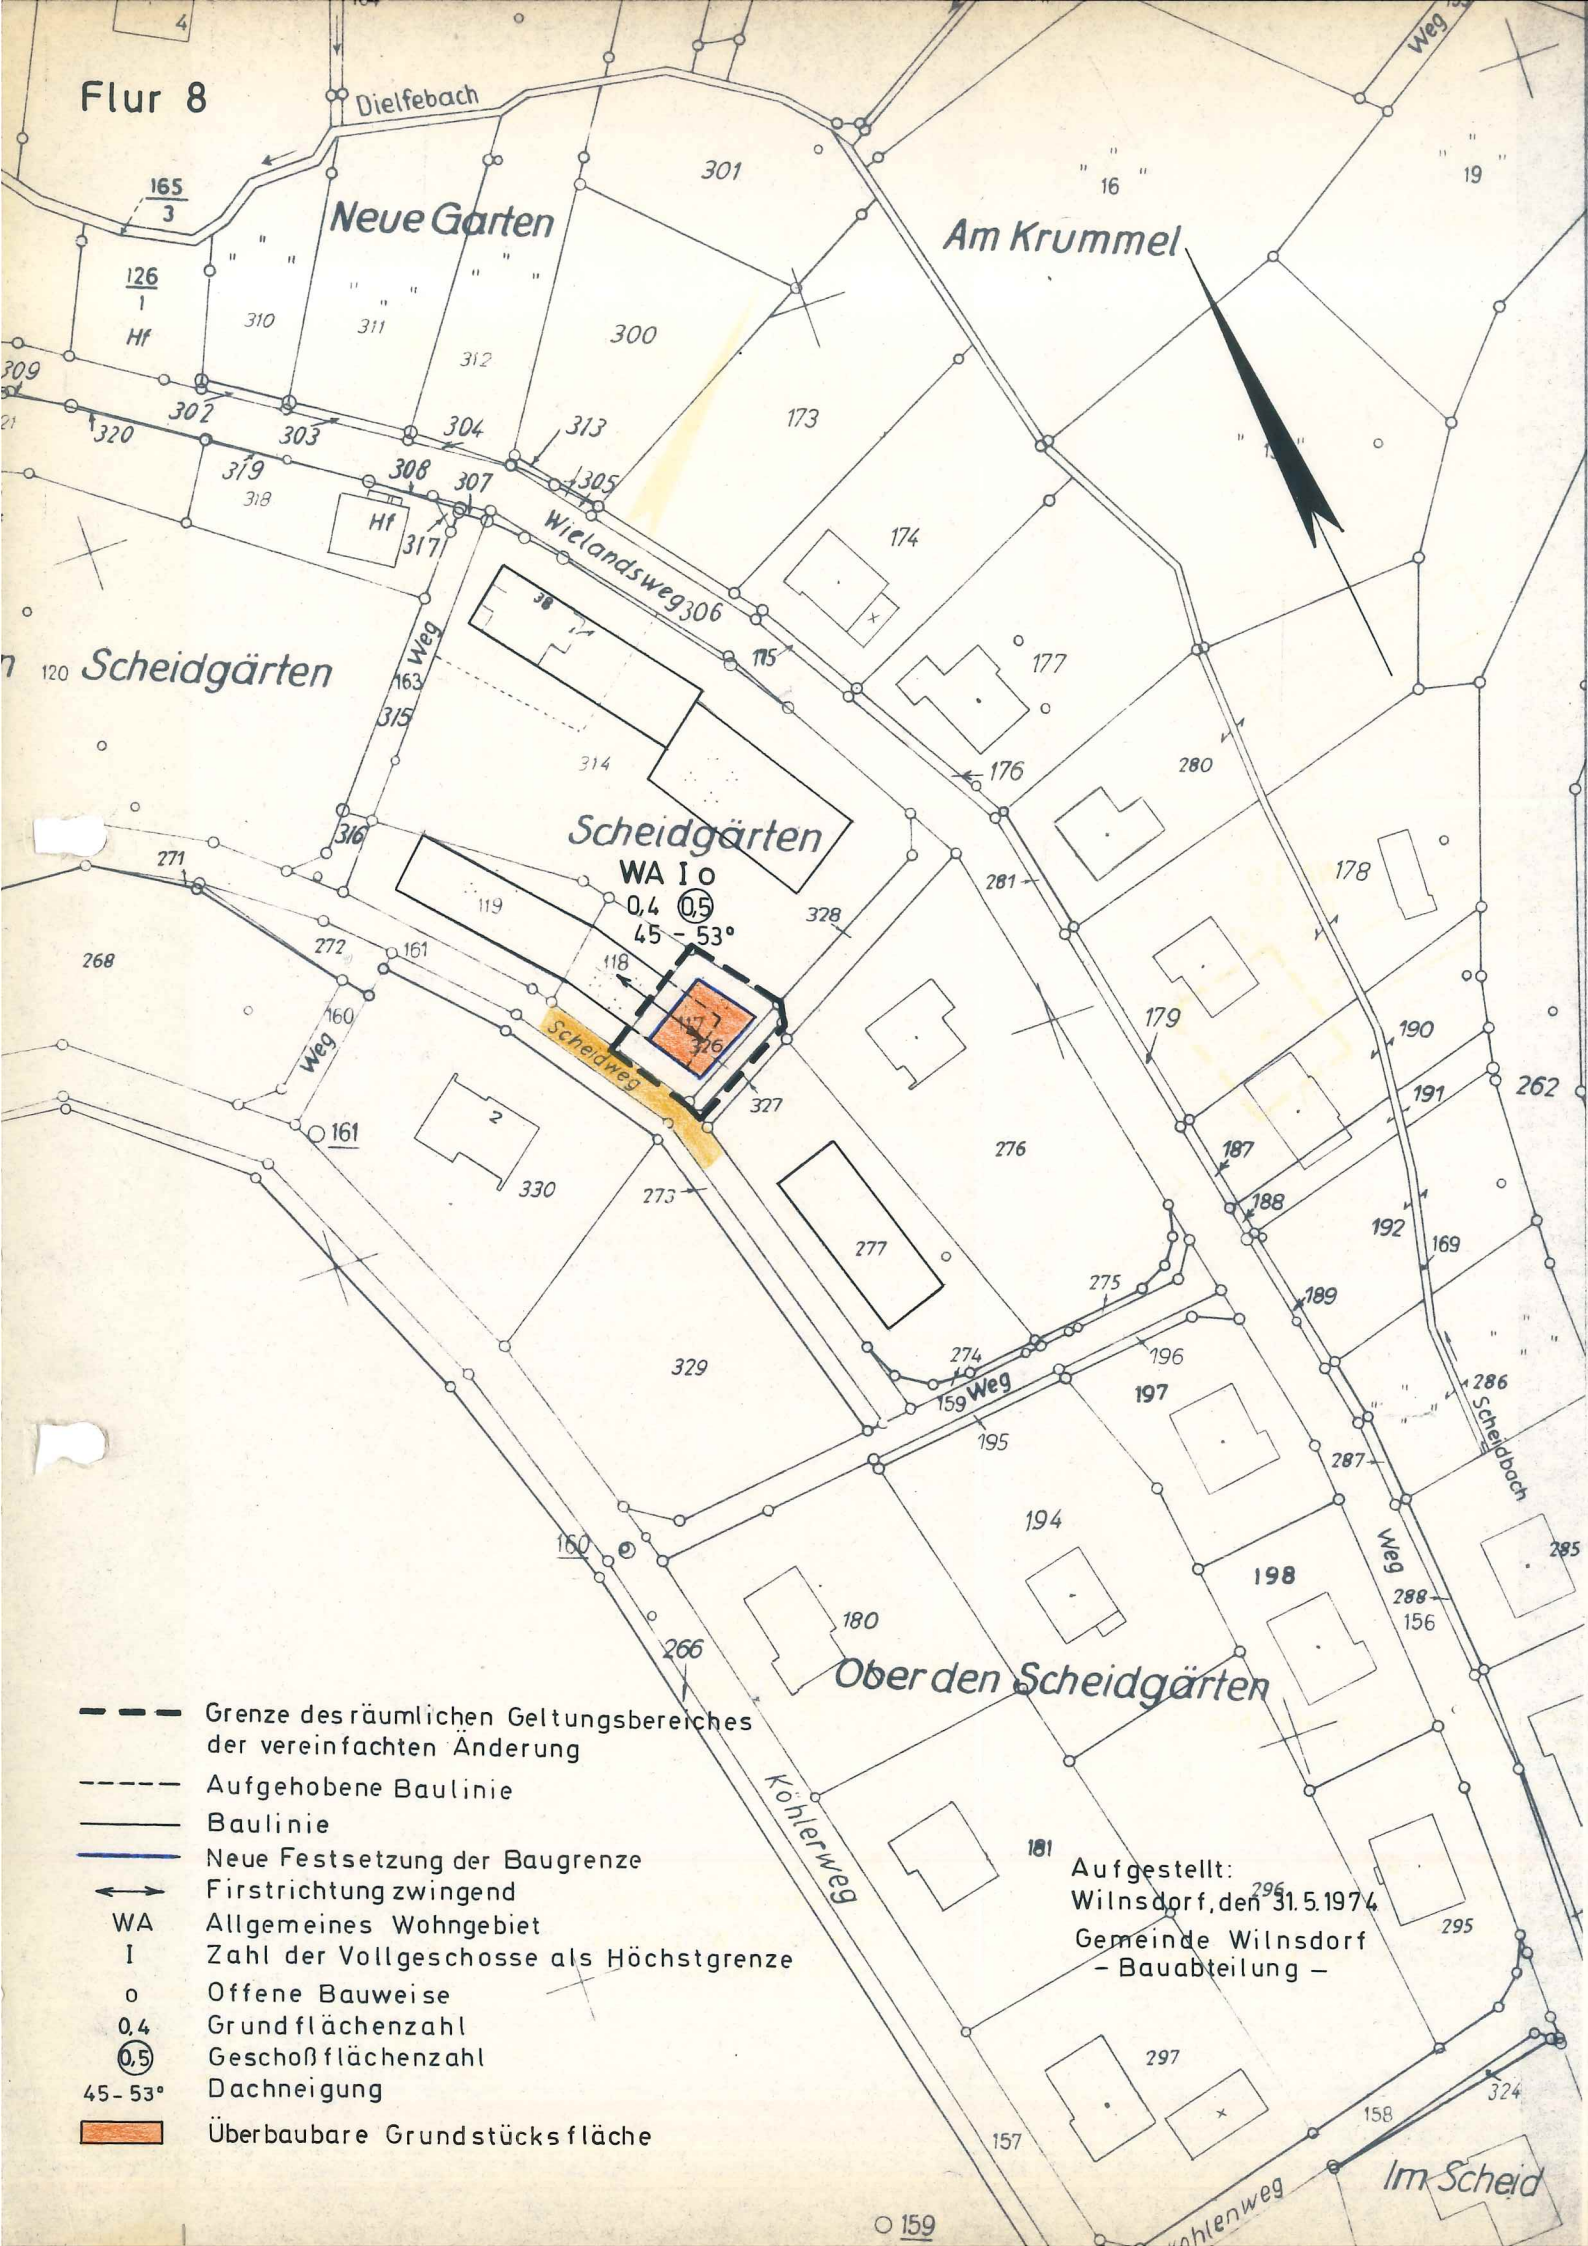

5. VEREINFACHTE ÄNDERUNG

des Bebauungsplanes Nr. 1 "Im Scheid"
der Gemeinde Wilnsdorf, Ortsteil Oberdielfen
Stand nach der 1. Änderung.

M. 1 : 1.000

Neufestsetzung für die Flurstücke Nr. 117 und
326 der Flur 8, Gemarkung Oberdielfen.
Erweiterung der überbaubaren Grundstücksfläche.

Diese Änderung des Bebauungsplanes ist gemäß §§
10 und 13 BBauG vom 23. 6. 1960 (BGBI. I S. 341)
durch den Rat der Gemeinde Wilnsdorf am
4. SEP. 1974 als Satzung beschlossen worden.



Wilnsdorf, den 21. November 1974

Neues Bürgermeister
Laub Ratsmitglied
J. H. Schriftführer

Die öffentliche Auslegung dieser Planänderung ist
gemäß § 12 BBauG vom 23. 6. 1960 (BGBI. I S. 341)
am 16. OKT. 1974 ortsüblich bekanntgemacht worden.

Wilnsdorf, den 21. November 1974



Neues
Bürgermeister