


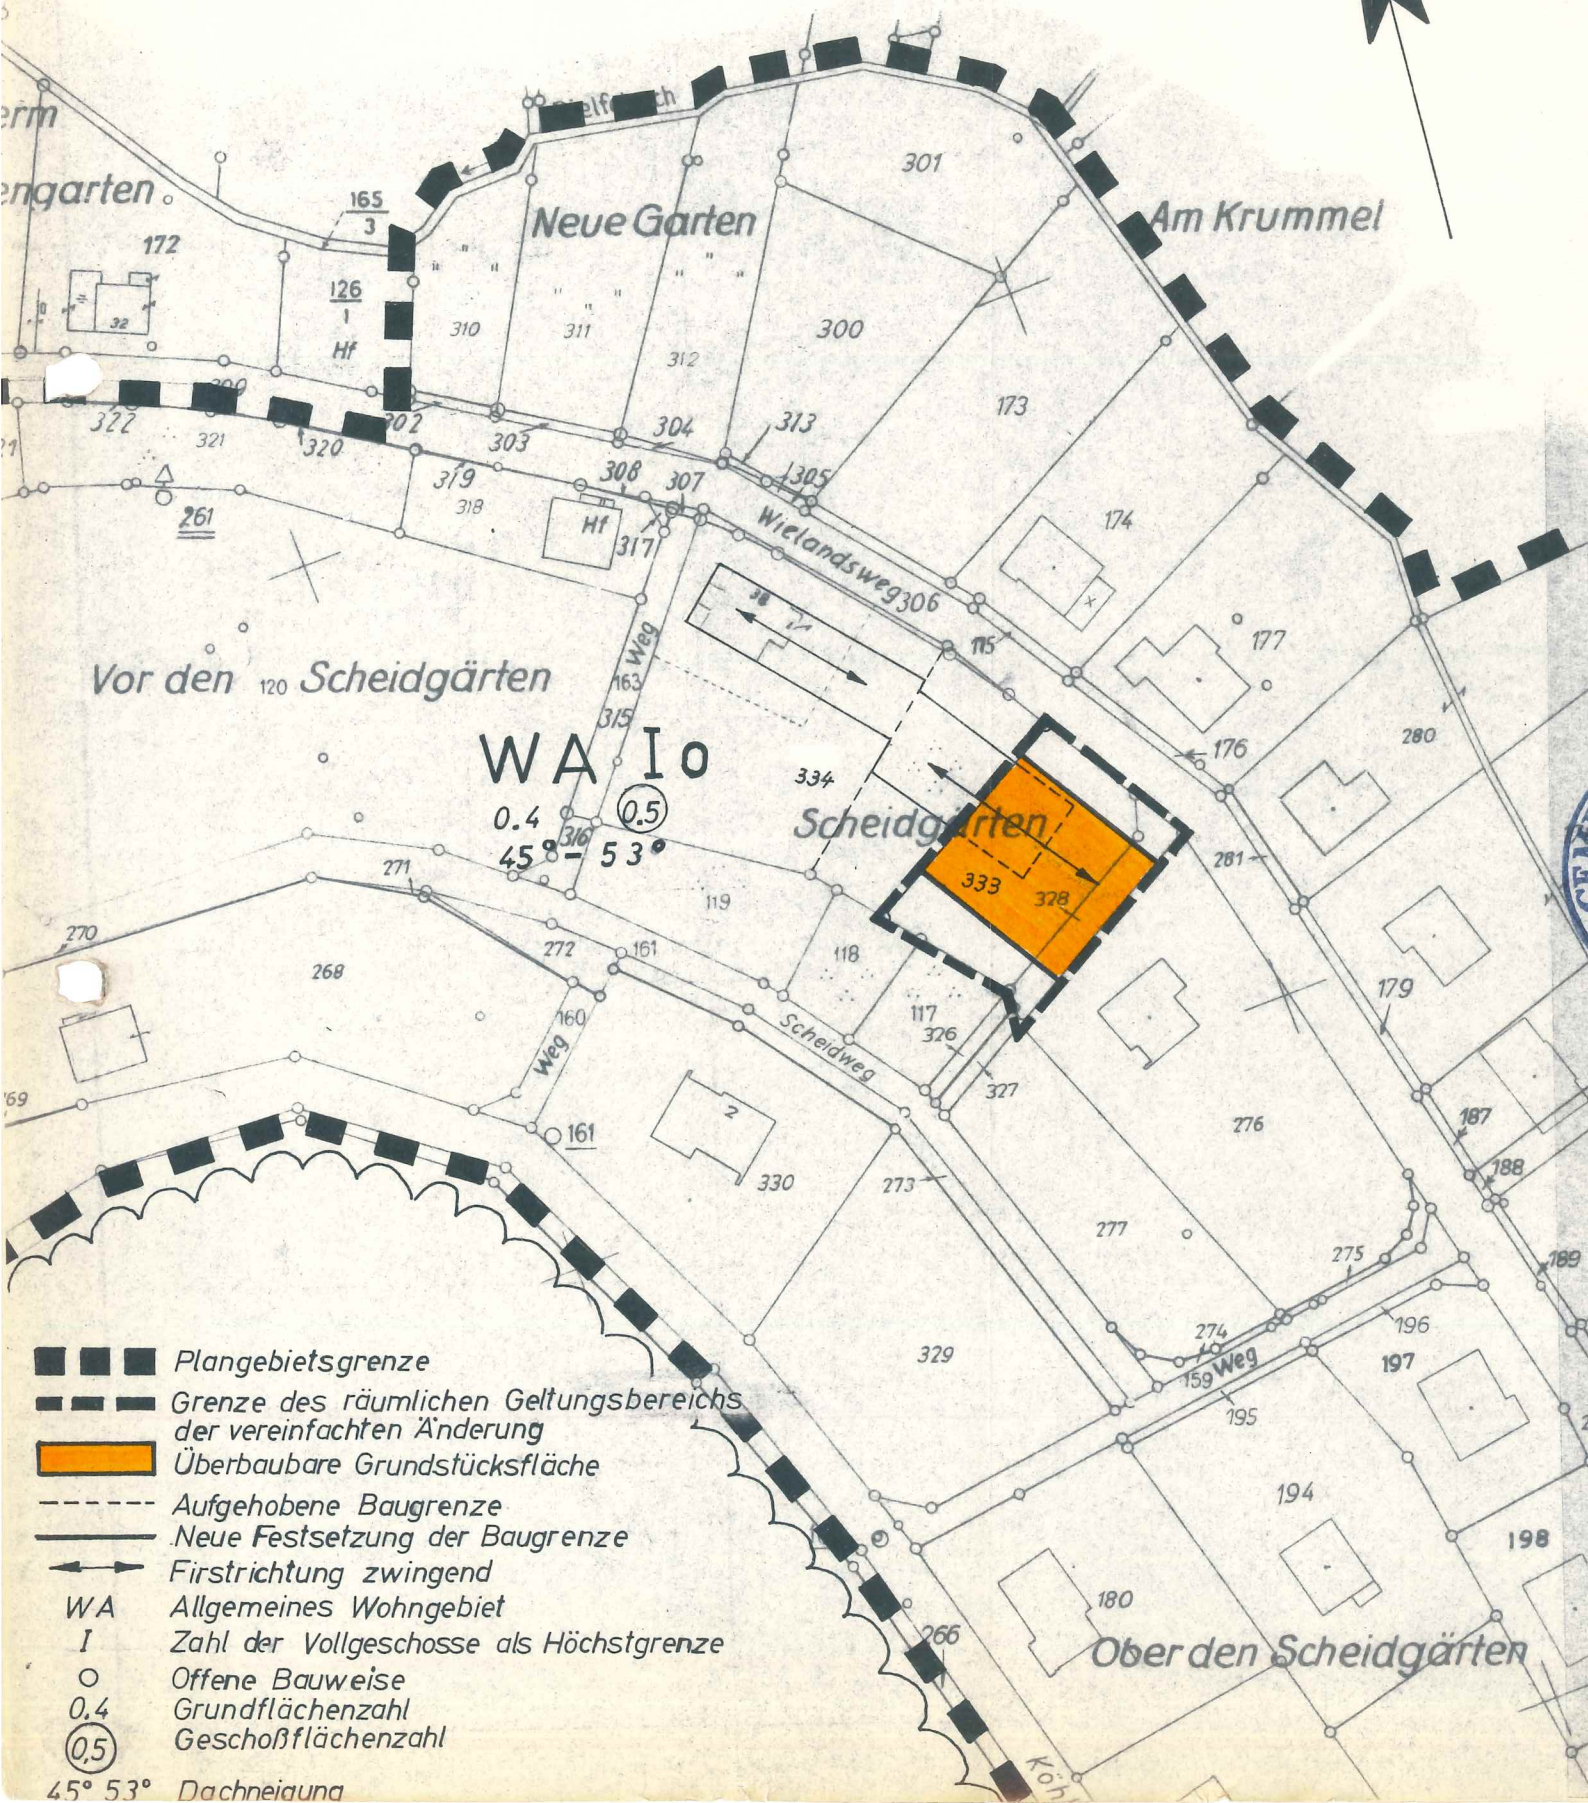

6. VEREINFACHTE ÄNDERUNG

des Bebauungsplanes Nr. 1 "Im Scheid"
der Gemeinde Wilnsdorf, Ortsteil Oberdielfen
M. 1 : 1000

- 1) Aufhebung der festgesetzten überbaubaren Fläche für das Grundstück der Gemarkung Oberdielfen, Flur 8, Flurstück 333.
- 2) Neufestsetzung einer überbaubaren Fläche, die durch Baugrenzen begrenzt wird, in vergrößertem Umfang für das Grundstück der Gemarkung Oberdielfen, Flur 8, Flurstücke 333 und 328.


Diese Änderung des Bebauungsplanes ist gemäß §§ 10 und 13 BBauG vom 23.06.1960 (BGBl. I S. 341) durch den Rat der Gemeinde Wilnsdorf am **16. APR. 1975** als Satzung beschlossen worden.

Wilnsdorf, den **22. Mai 1975**

Mues
Bürgermeister

Schütz
Ratsmitglied

K.H.
Schriftführer

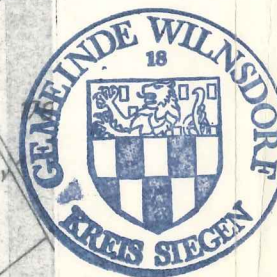

Die öffentliche Auslegung dieser Planänderung ist gemäß § 12 BBauG vom 23.06.1960 (BGBl. I S. 341) am **14. und 15. Mai 1975** ortsüblich bekanntgegeben worden.

Wilnsdorf, den **22. Mai 1975**



Mues
Bürgermeister