


--- AUFGEHOBENE DAULINIE
— NEUE FESTSETZUNG DER DAULINIE

△ 261

Flur 8

r 9

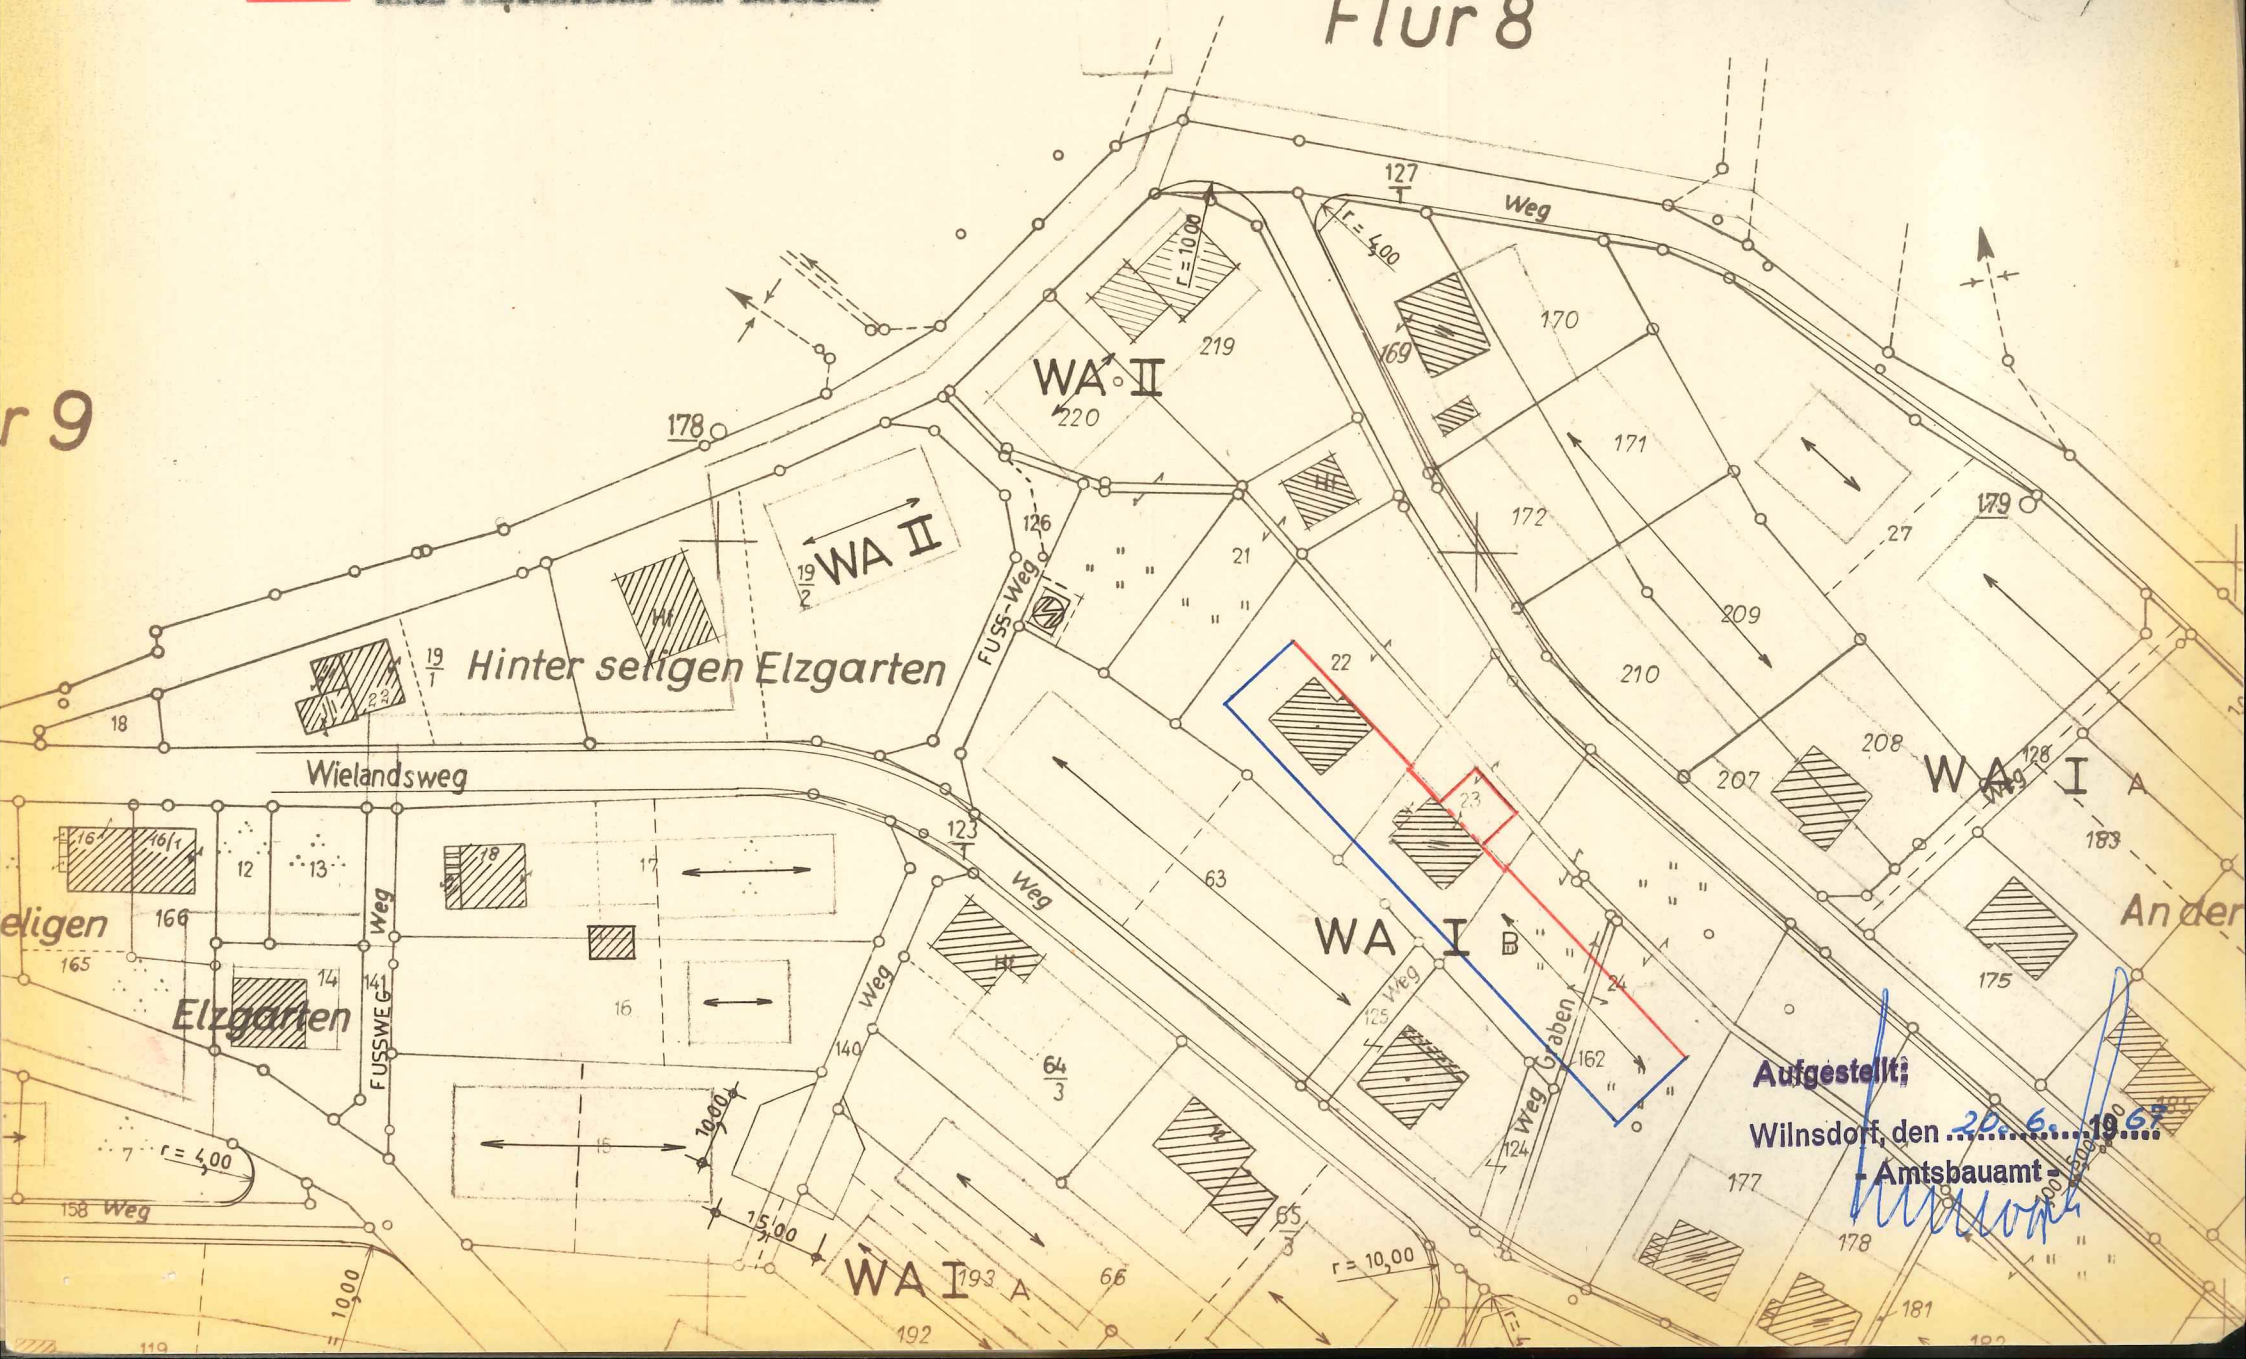

Aufgestellt:

Wilnsdorf, den 20.6.1967

Amtsbauamt

[Signature]