


Flur 8

ZEICHENERKLÄRUNG

--- AUFGEHOBENE BAUGRENZE  
 — NEUE FESTSETZUNG DER BAUGRENZE

45 - 52° AUFGEHOBENE DACHNEIGUNG  
 38° NEUE FESTSETZUNG DER DACHNEIGUNG

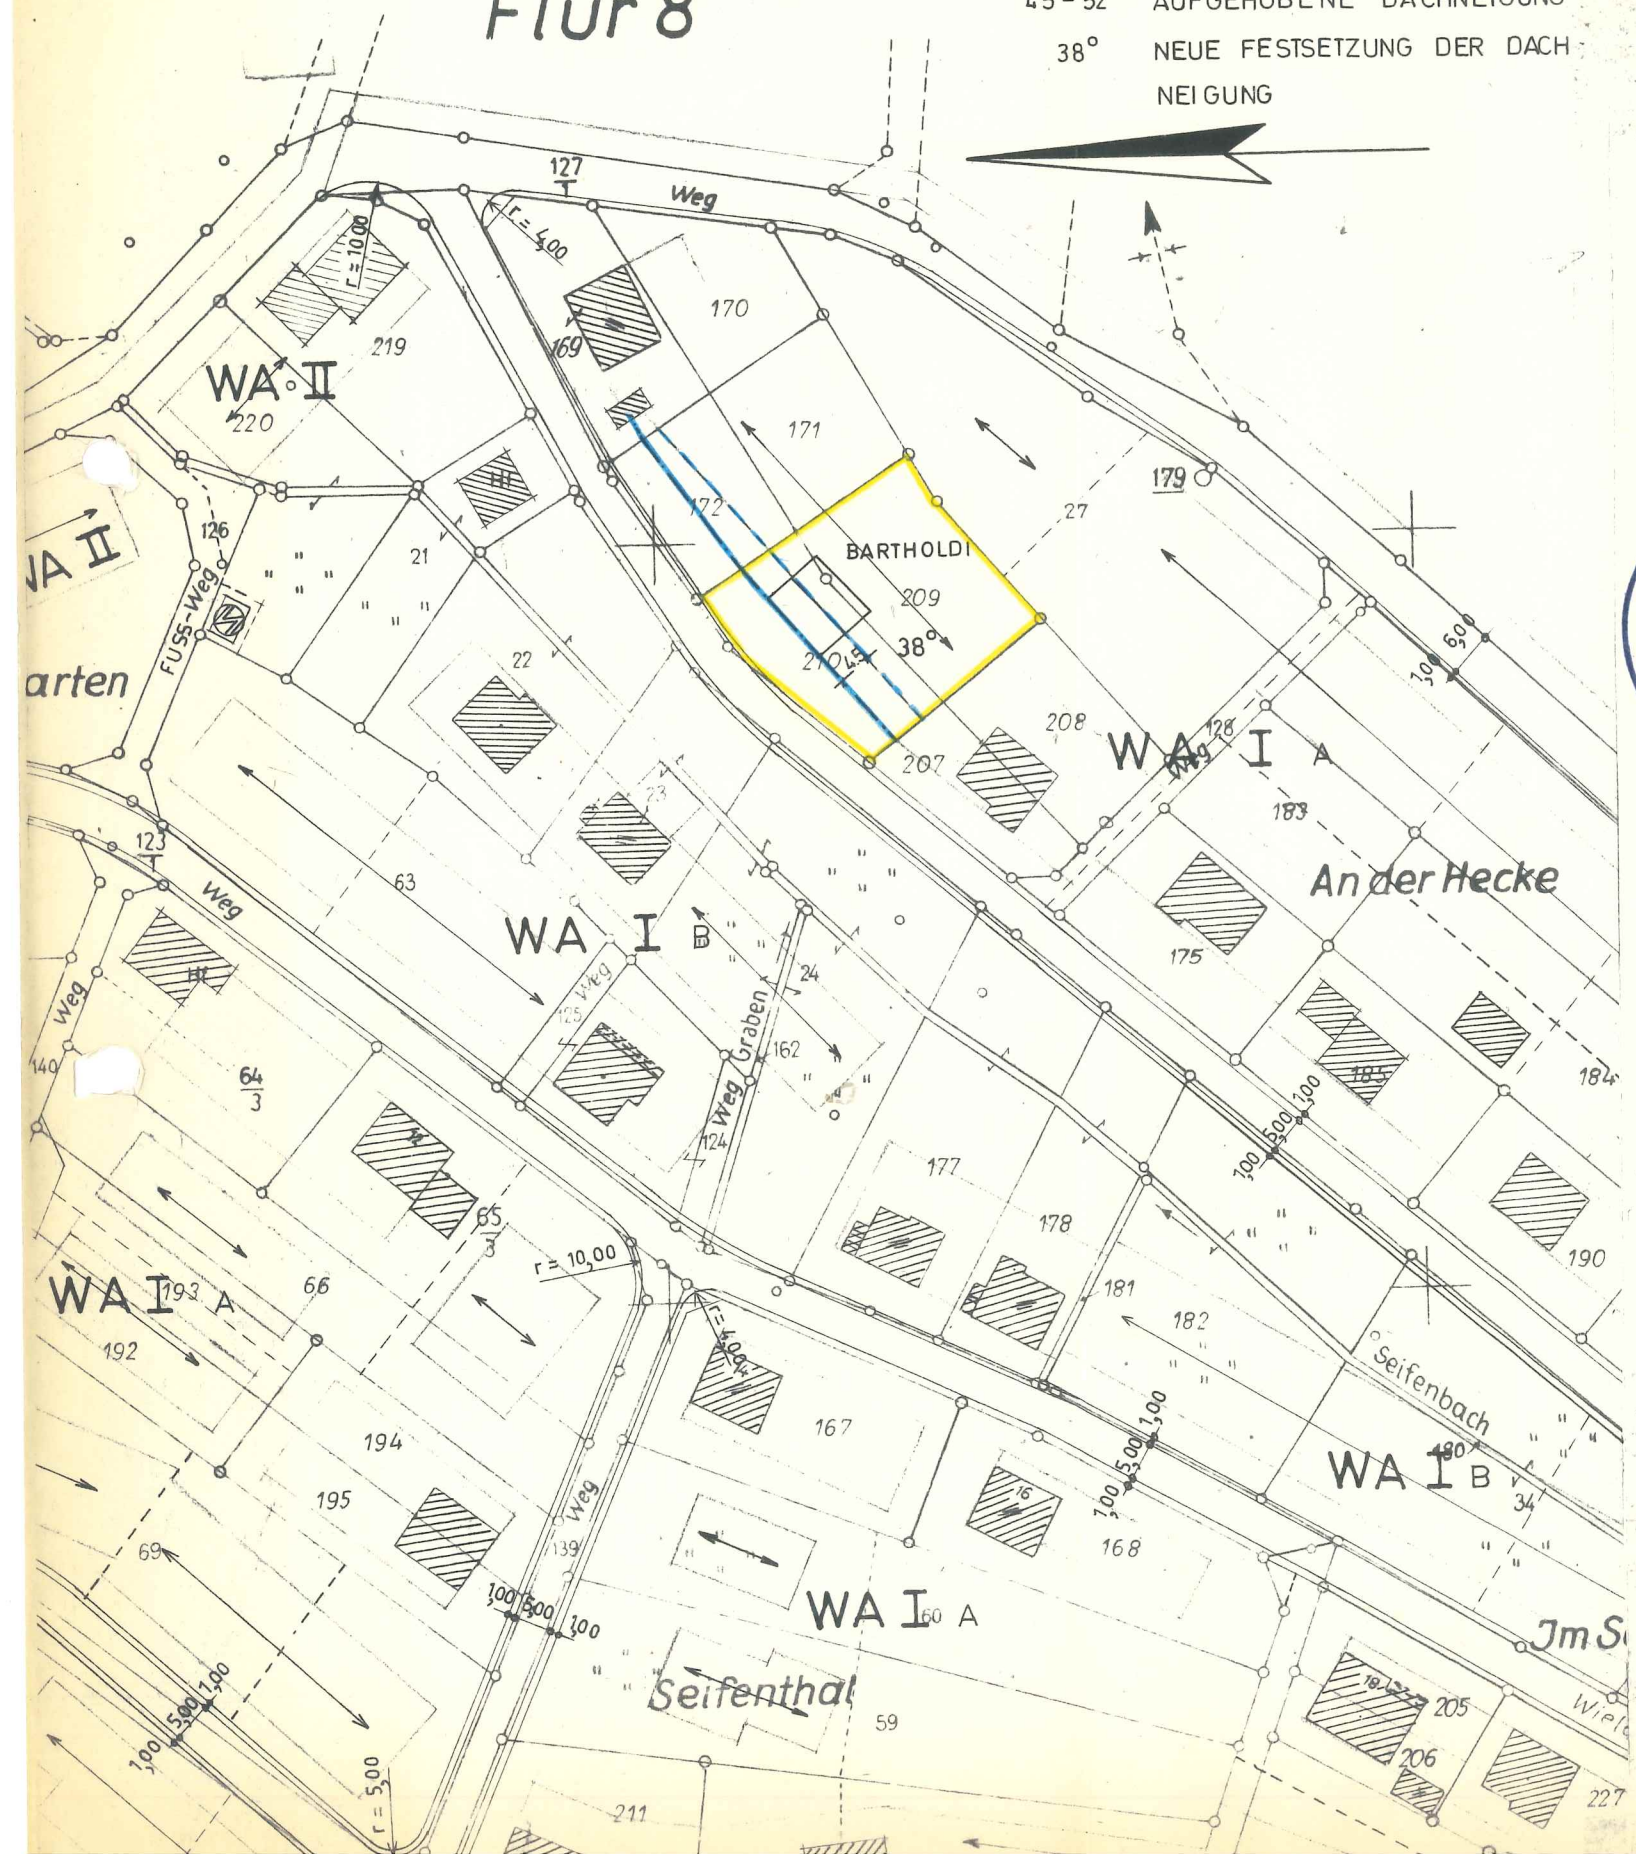

## 2. VEREINFACHTE ÄNDERUNG DES BEBAUUNGSPLAN „IM SEIFEN“ ORTSTEIL

### OBERDIELFEN M. 1:1000

### FLUR 10 PARZELLE 210 . 209

DIESE ÄNDERUNG DES BEBAUUNGSPLANES IST GEMÄSS §§ 10 UND 13 BBAUG V. 23. 6. 1960 (BGBl. I S. 341) DURCH DEN RAT DER GEMEINDE WILNSDORF AM 24. 6. 1970 ALS SATZUNG BESCHLOSSEN WORDEN.

WILNSDORF, DEN 25. 6. 1970



*[Signature]*  
 BÜRGERMEISTER

*[Signature]*  
 RATSMITGLIED

*[Signature]*  
 SCHRIFTFÜHRER

DIE ÖFFENTLICHE AUSLEGUNG DIESER PLANÄNDERUNG IST GEMÄSS § 12 BBAUG VOM 23. 6. 1960 (BGBl. I S. 341) AM 30. 6. 1970 ORTSÜBLICH BEKANNTGEMACHT WORDEN.

WILNSDORF, DEN 1. 7. 1970



*[Signature]*  
 GEMEINDEDIREKTOR