


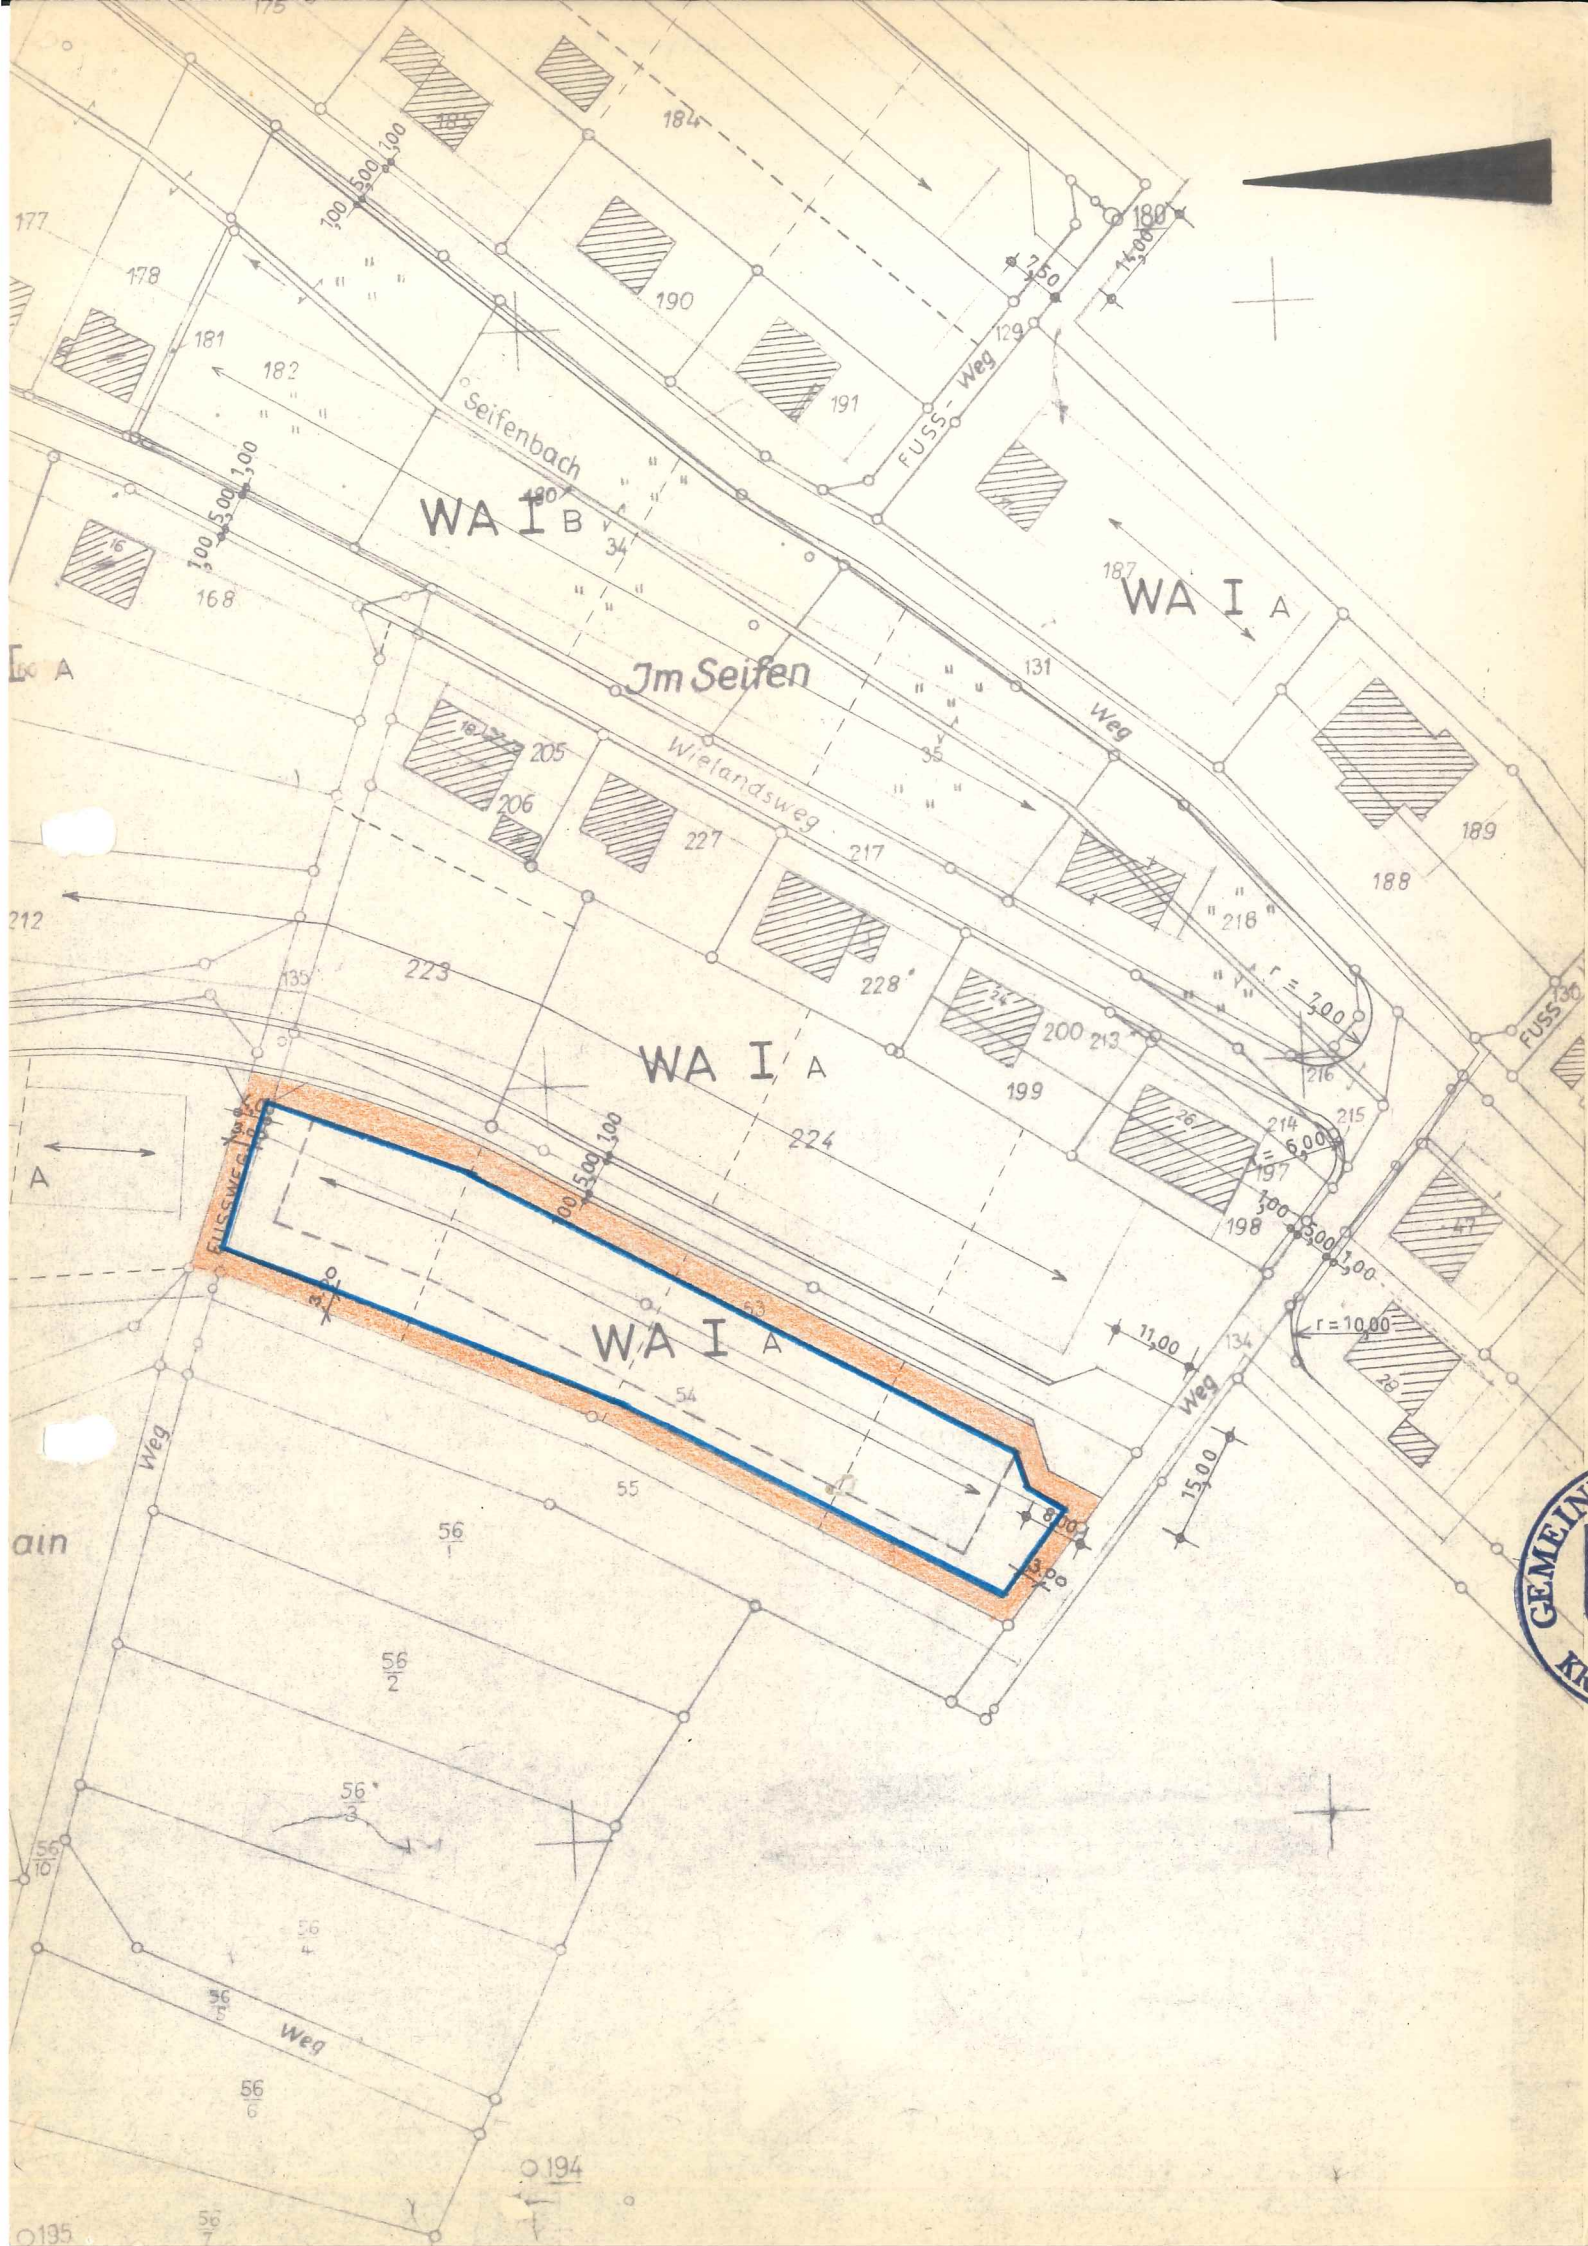

3. vereinfachte Änderung

des Bebauungsplanes Nr. 2

"Im Seifen" Gemeinde Wilnsdorf, Ortsteil Oberdielfen

M. 1 : 1.000

Neufestsetzung für die Flurstücke Nr. 335, 341, 342, 343, 344, 345, 346, 347, 348, 349 und 350, Flur 10

Vergrößerung der überbaubaren Fläche in nordwestlicher, nord-östlicher und südwestlicher Richtung sowie Umwandlung des Fußweges (Flurstück 335) in eine nicht überbaubare und teilweise überbaubare Fläche

aufgehobene Baugrenze

—————

Neufestsetzung der Baugrenze

Diese Änderung des Bebauungsplanes ist gemäß der §§ 10 und 13 BBauG vom 23. 6. 1960 (BGBl. I S. 341) durch den Rat der Gemeinde Wilnsdorf am 2. 8. 1972 als Satzung beschlossen worden.

Wilnsdorf, den 3. 8. 1972



[Signature]
Bürgermeister

[Signature]
Ratsmitglied

[Signature]
Schriftführer

Die öffentliche Auslegung dieser Planänderung ist gemäß § 12 BBauG vom 23. 6. 1960 (BGBl. I S. 341) am 7. u. 8. 9. 1972 ortsüblich bekanntgemacht worden.

Wilnsdorf, den 12. 9. 1972

Aufgestellt:

Wilnsdorf, den 19. Juni 1972

Gemeinde Wilnsdorf - Bauabteilung -

[Signature]
Bürgermeister

