


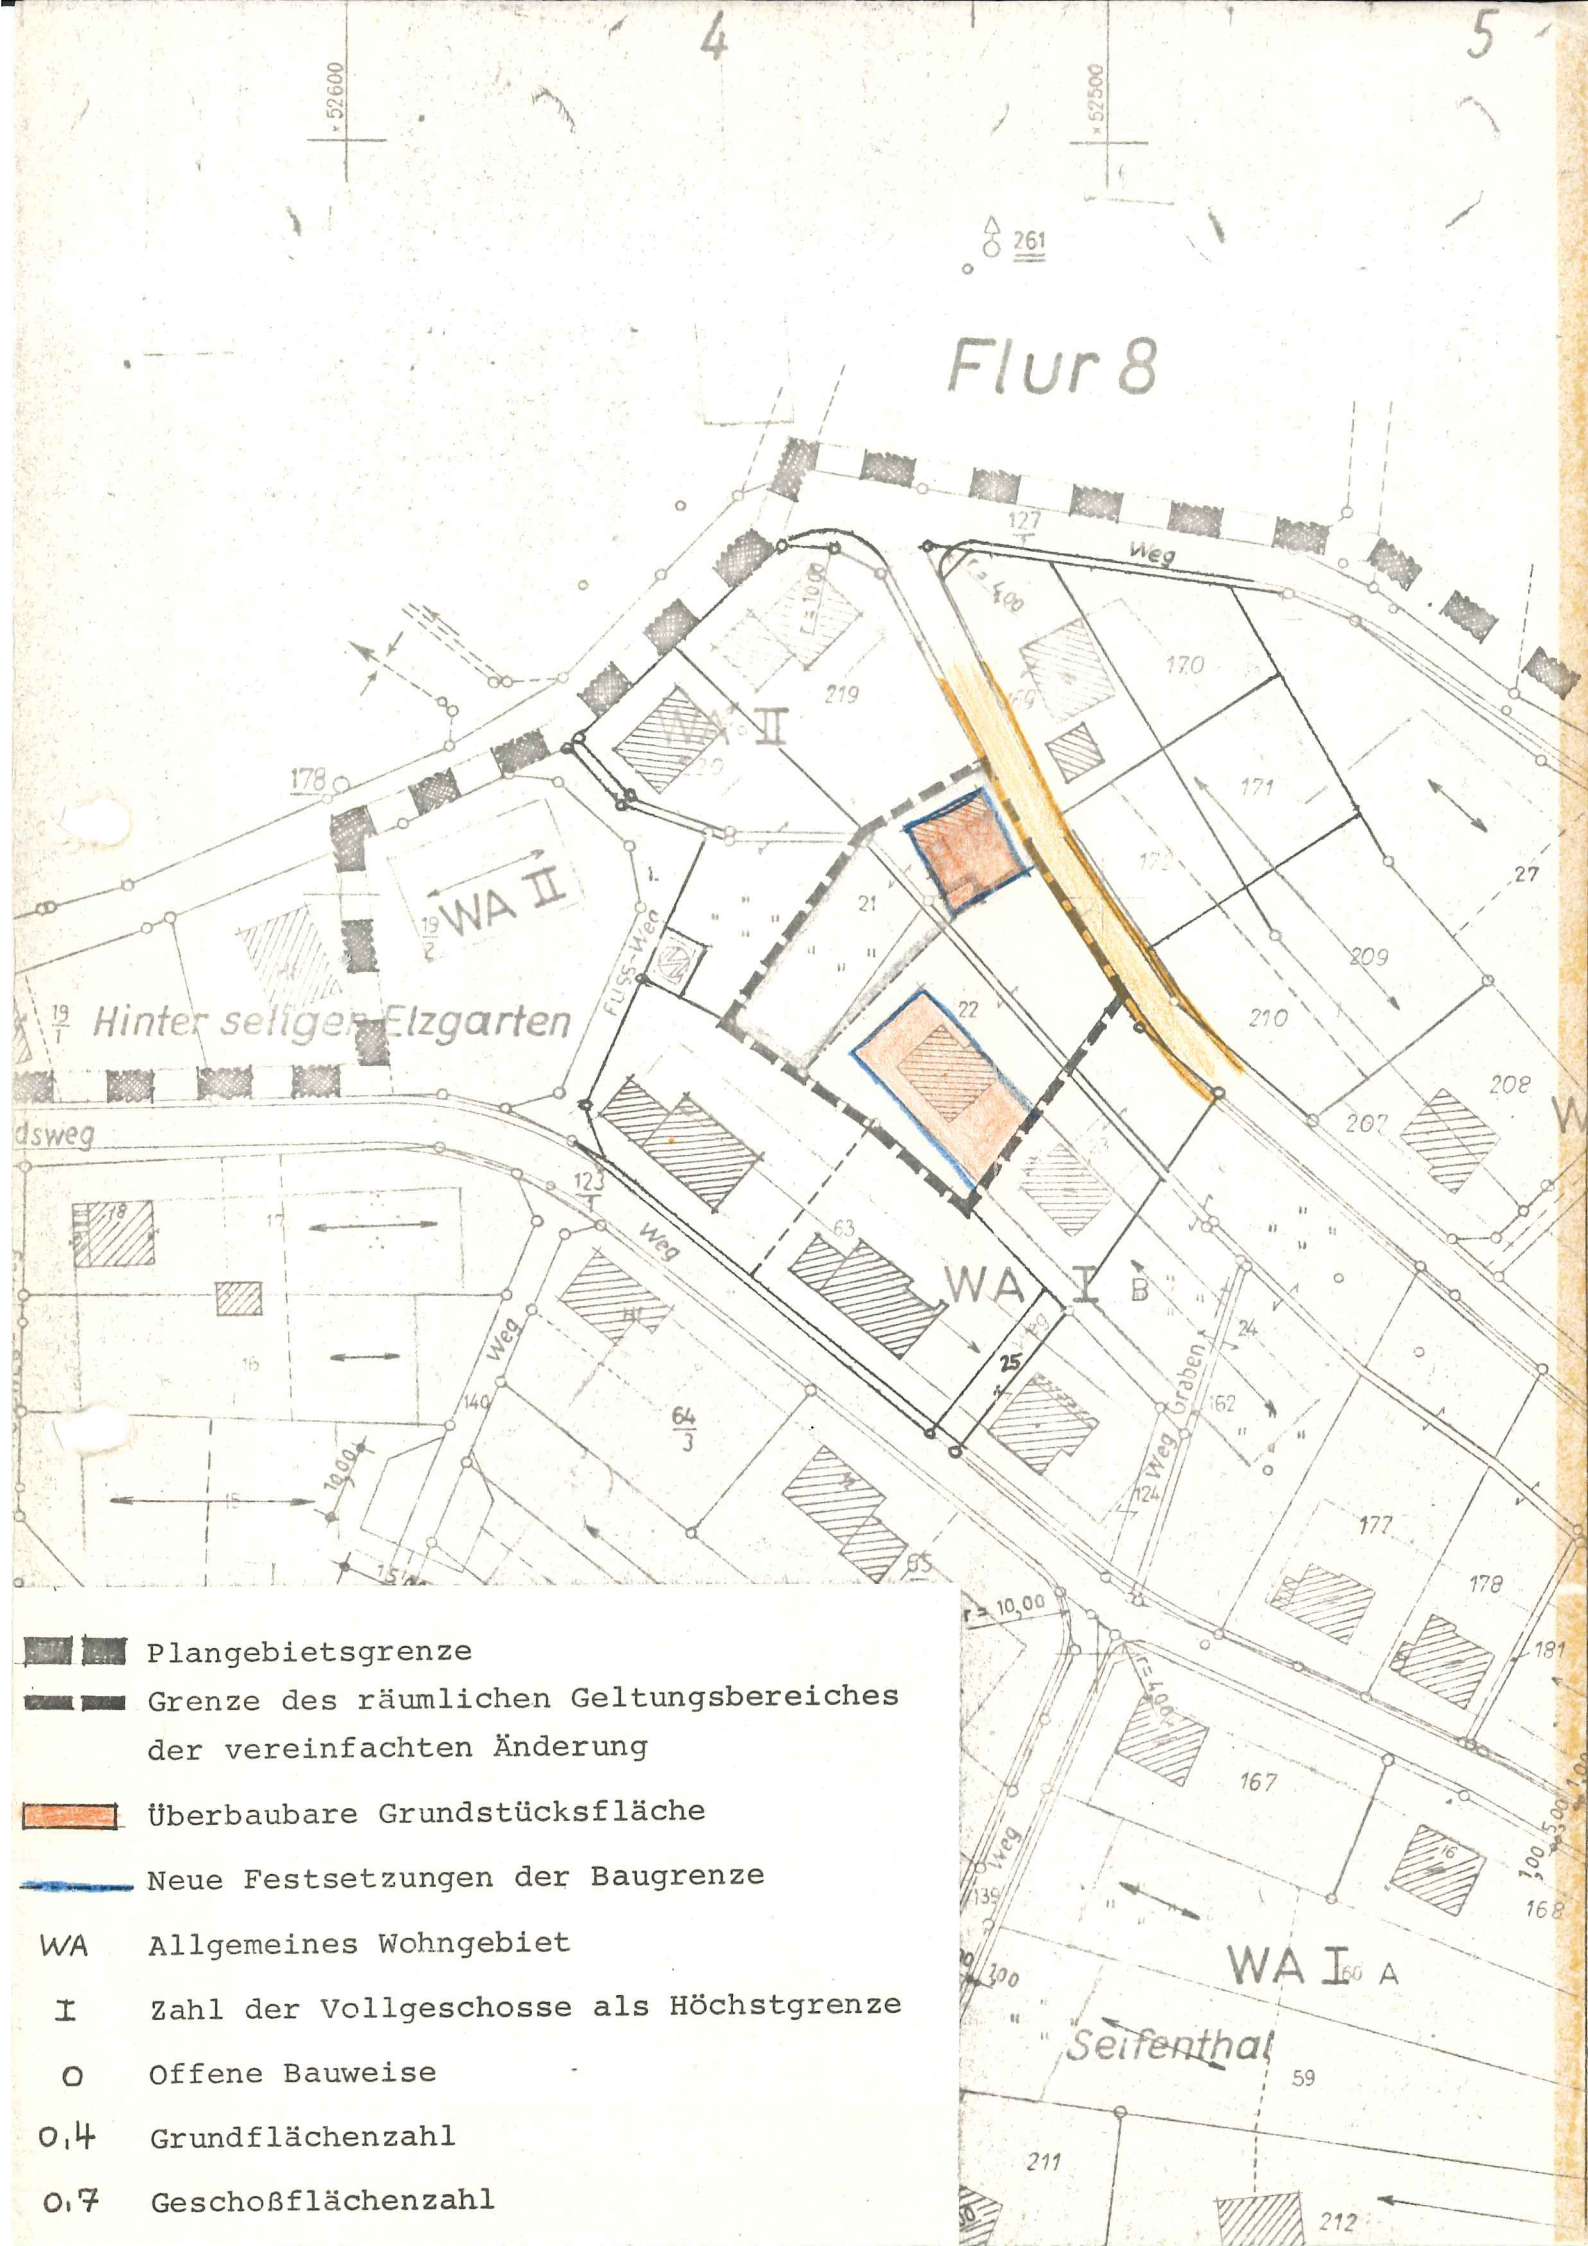

4. VEREINFACHTE VERÄNDERUNG

des Bebauungsplanes Nr. 2 " Im Seifen "

der Gemeinde Wilnsdorf, Ortsteil Oberdielfen

M 1:1000

Neufestsetzung für das Flurstück Nr. 21 und 22

Flur 10, Gemarkung Oberdielfen

Aufhebung der zwingenden Baulinien und Neu-

festsetzung einer durch Baugrenzen begrenzten


überbaubaren Fläche in vergrößertem Umfang

Diese Änderung des Bebauungsplanes ist gemäß

§§ 10 und 13 BBauG vom 23.6.1960 (BGBl. I S.

341) durch den Rat der Gemeinde Wilnsdorf am

9. Juni 1976 als Satzung beschlossen worden.

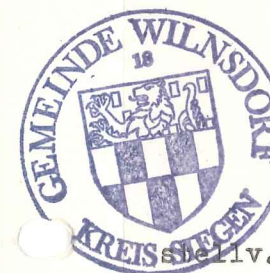

Wilnsdorf, den 24/6.1976

Roman Bürgermeister Ratsmitglied Schriftführer


Die öffentliche Auslegung dieser Planänderung ist gemäß

gemäß § 12 BBauG vom 23.6.1960 (BGBl. I S.341) am

7. JULI 1976

ortsüblich bekanntgemacht worden.

Wilnsdorf, den 13. Juli 1976

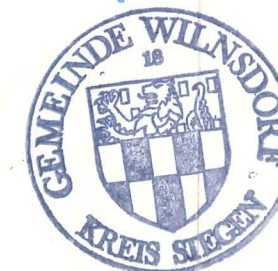

Meyer Bürgermeister