


Bebauungsplan

„Im Kellergarten“



Zeichenerklärung

- PLANGEBIETSGRENZE
- STRASSENBEGRENZUNG
- BAUGRENZE
- FIRSTRICHTUNG
- REINES WOHNGEBIET WR
- STRASSENVERKEHRSFLÄCHE
- GESCHOSSZAHL (ZWINGEND)
- GRZ/GFZ (ZWINGEND)
- OFFENE BAUWEISE
- FORSTWIRTSCHAFTLICHE FLÄCHE

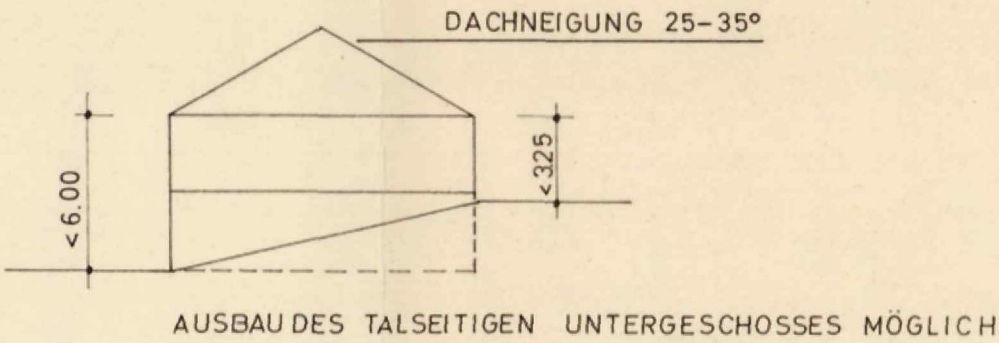

Angefertigt: Hüttental-Weidenau, den 9. 9. 1966 Dipl.-Ing. <i>Kleinloß</i> Öffentl. best. Verm.-Ing. Öffentlich bestellte Vermessungsingenieur 5902 Weidenau (Sieg), Ernstweg 15 Entwurfsbearbeitung: Hüttental-Geisweid, den Architekt Heinz Kleinloß	Es wird bescheinigt, daß die Darstellung des gegenwärtigen Zustandes richtig und die Festlegung der städtebaulichen Planung geometrisch eindeutig ist. Hüttental-Weidenau, den 9. 9. 1966 Dipl.-Ing. <i>Kleinloß</i> Öffentl. best. Verm.-Ing.	Dieser Bebauungsplan ist gemäß § 2 (1) des BBauG (DSG 13.3.41) v. 23.6.60 durch Beschl. des Rates der Gemeinde Obersdorf vom 25. 8. 66 aufgestellt worden. Obersdorf, den 25. 8. 66 (S L) GEZ. BECKER GEZ. GRAF Bürgermeister Ratsmitglied	Dieser Bebauungsplan ist gemäß § 2 (1) des BBauG vom 23. 6. 1960 in der Zeit vom 28. 12. 66 bis 28. 1. 67 öffentlich ausgelegt. Obersdorf, den 29. 1. 67 Der Gemeindedirektor (S L) GEZ. I. v. BECKER GEZ. BECKER GEZ. GRAF Bürgermeister Ratsmitglied	Dieser Bebauungsplan ist gemäß § 10 des BBauG vom 23. 6. 1960 durch den Rat der Gemeinde Obersdorf am 31. 1. 67 als Satzung beschlossen worden. Obersdorf, den 31. 1. 67 Bürgermeister (S L) GEZ. BECKER GEZ. BÜDENBENDER GEZ. GRAF Schriftführer Ratsmitglied	Dieser Bebauungsplan ist gemäß § 11 des BBauG vom 23. 6. 1960 mit Verfügung vom genehmigt worden. Arnsberg (Westf.), den Der Regierungspräsident	Dieser mit Verfügung des Reg. Präs. vom genehmigte Bebauungsplan hat gemäß § 12 des BBauG vom 23. 6. 1960 in der Zeit vom bis öffentl. ausgelegt. Obersdorf, den Der Gemeindedirektor
--	--	--	--	--	---	--

Anmerkung:
Die außerhalb der Flurstücke 489 bis 501 liegenden Flurstücksgrenzen, sowie der übrige Bestand sind aus der Flurkarte Gemarkung Obersdorf, Flur 10, Maßstab 1:1250 und Gemarkung Obersdorf, Flur 11, Maßstab 1:625 graphisch übernommen.