


Flur 3

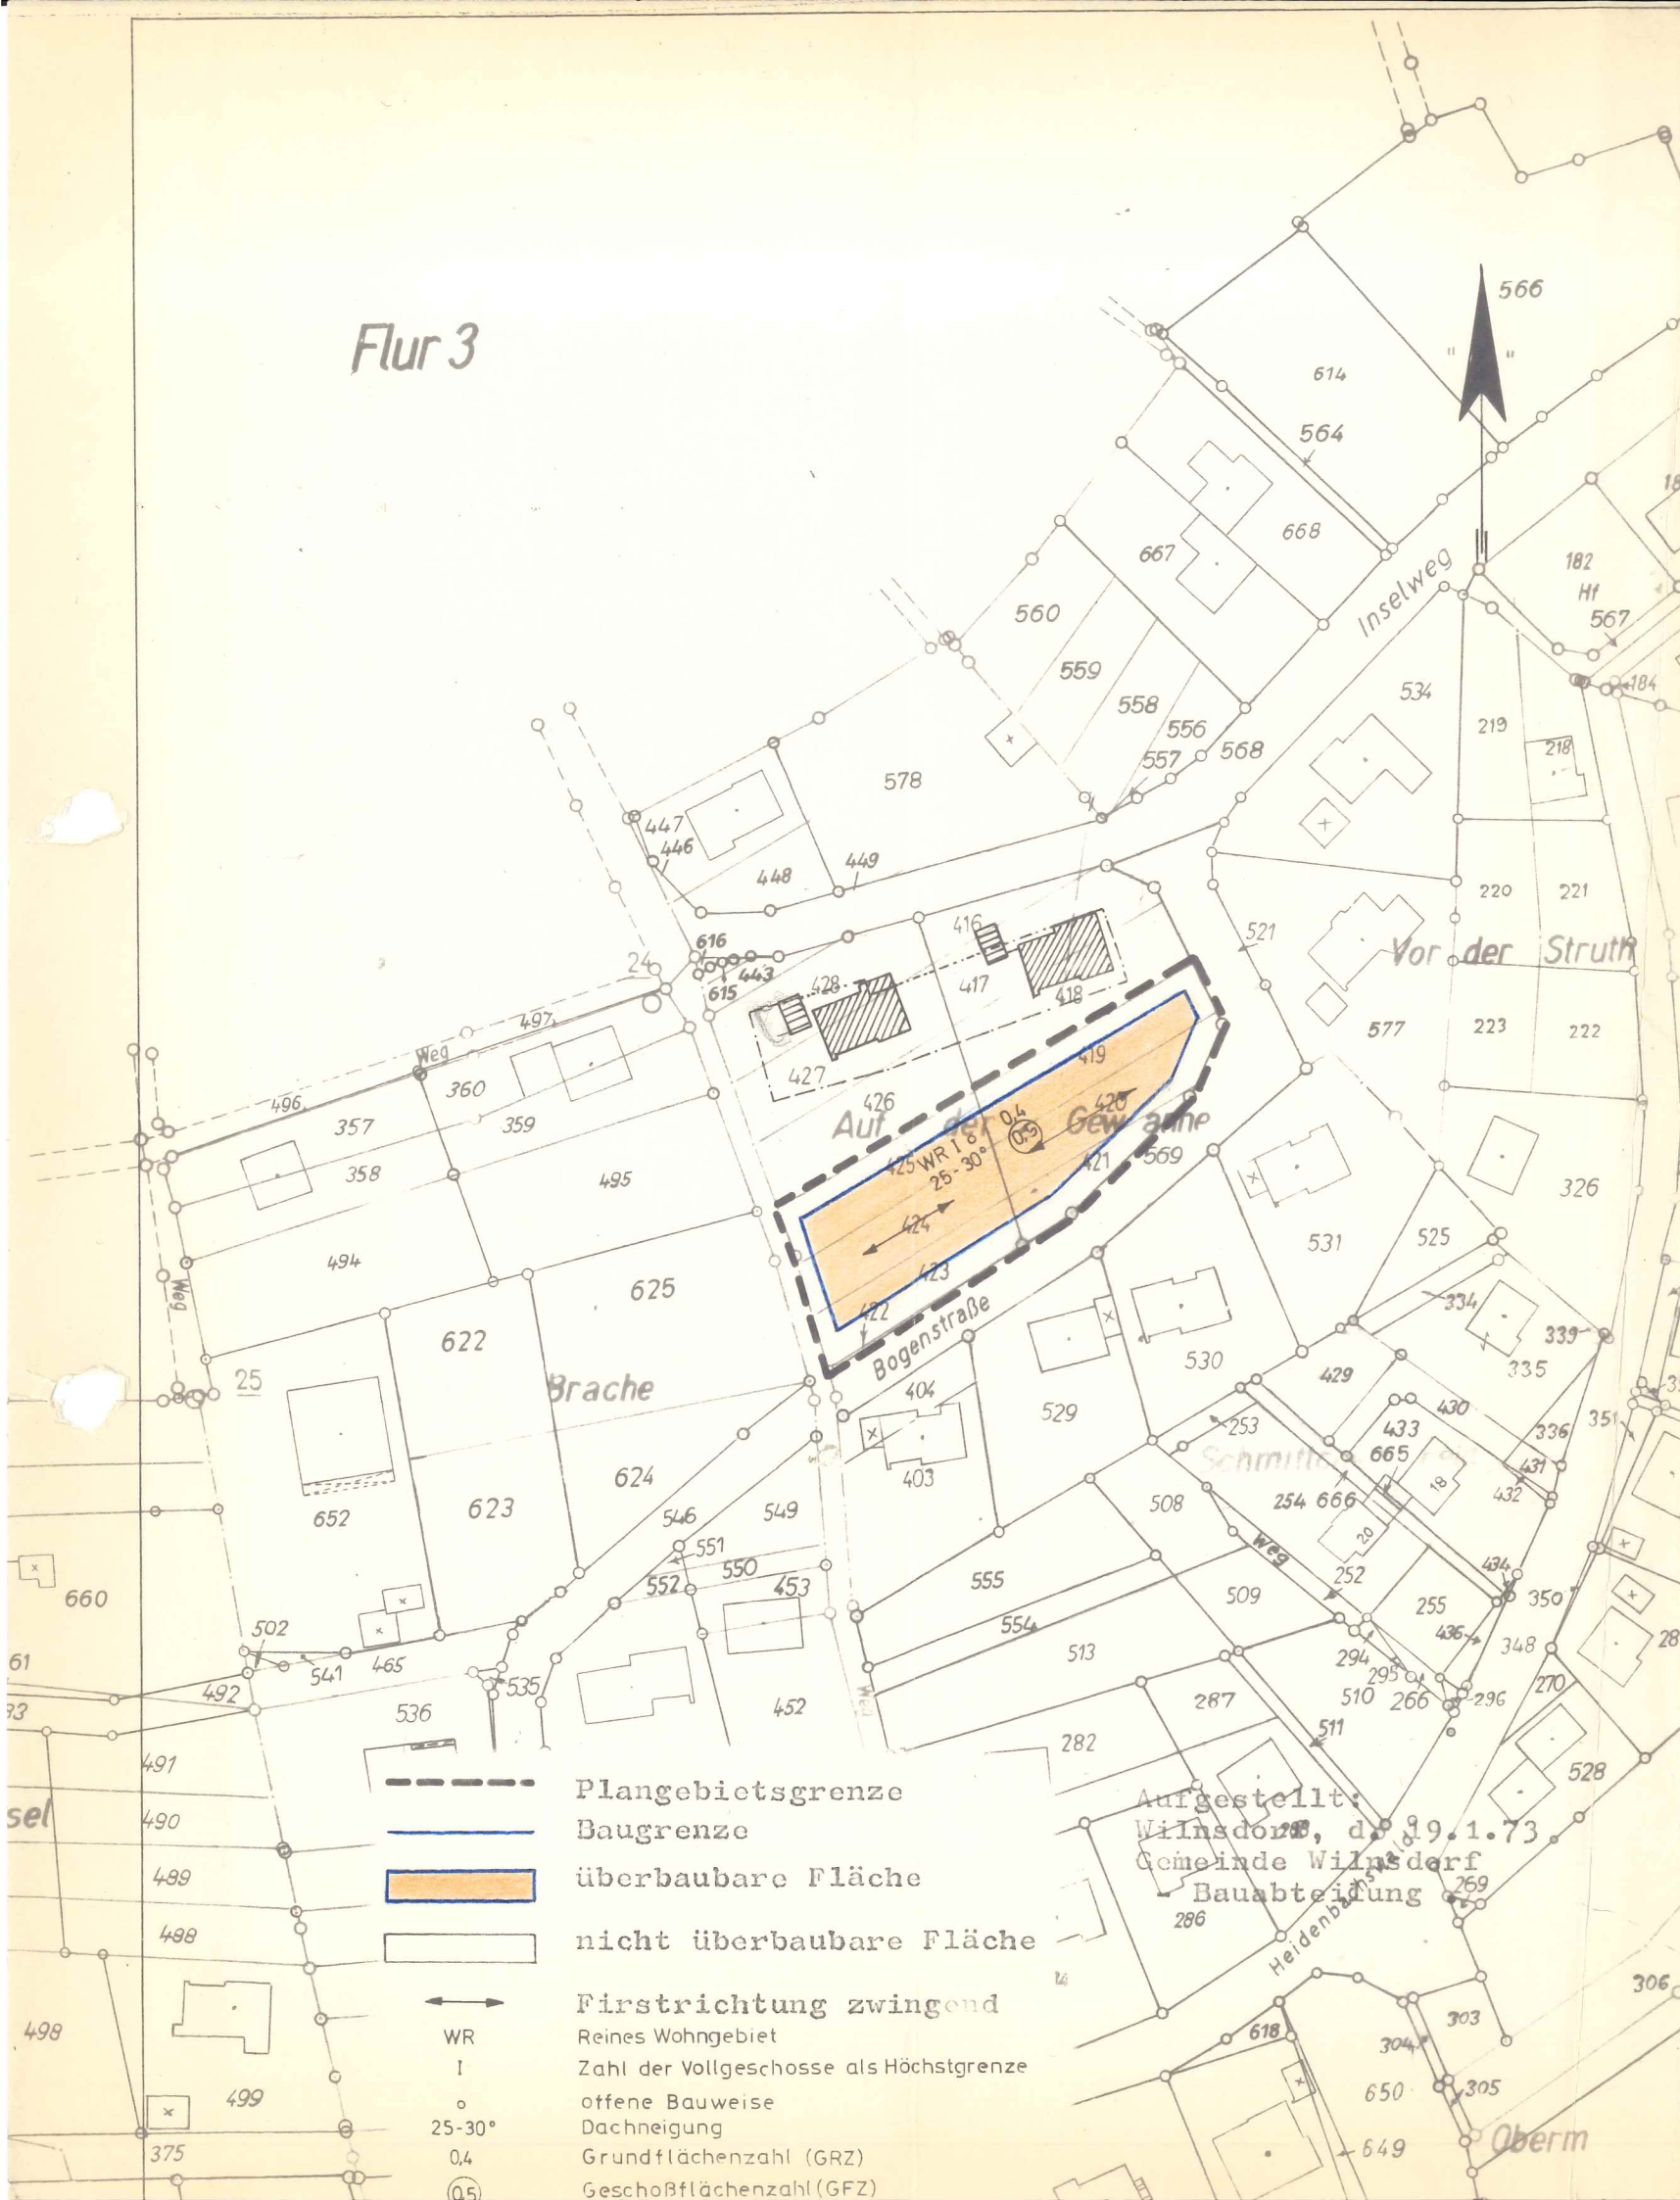

10. vereinfachte Änderung

des Durchführungsplanes Nr. 2 der Gemeinde Wilnsdorf,
Ortsteil Obersdorf

M.: 1 : 1.250

Festsetzung einer überbaubaren Fläche für die Flur-
stücke 419 - 425 der Flur 12, Gemarkung Obersdorf

Diese Änderung des Bebauungsplanes ist gem. §§ 10
und 13 BBauG vom 23. 6. 1960 (BGBl. I. S. 341)
durch den Rat der Gemeinde Wilnsdorf am 6. 9. 1972
als Satzung beschlossen worden.

Wilnsdorf, den 7. September 1972




[Signature]
Bürgermeister

[Signature]
Ratsmitglied

[Signature]
Schriftführer

Die öffentliche Auslegung dieser Planänderung ist
gemäß § 12 BBauG vom 23. 6. 1960 (BGBl. I S. 341)
am 16. März 1973 ortsüblich bekanntgemacht
worden.

Wilnsdorf, den 19. März 1973

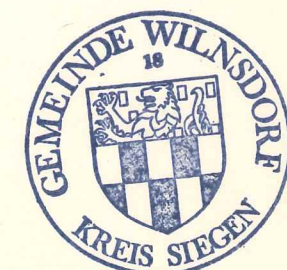

[Signature]
Bürgermeister

Aufgestellt:
Wilnsdorf, d. 19. 1. 73
Gemeinde Wilnsdorf
Bauabteilung