


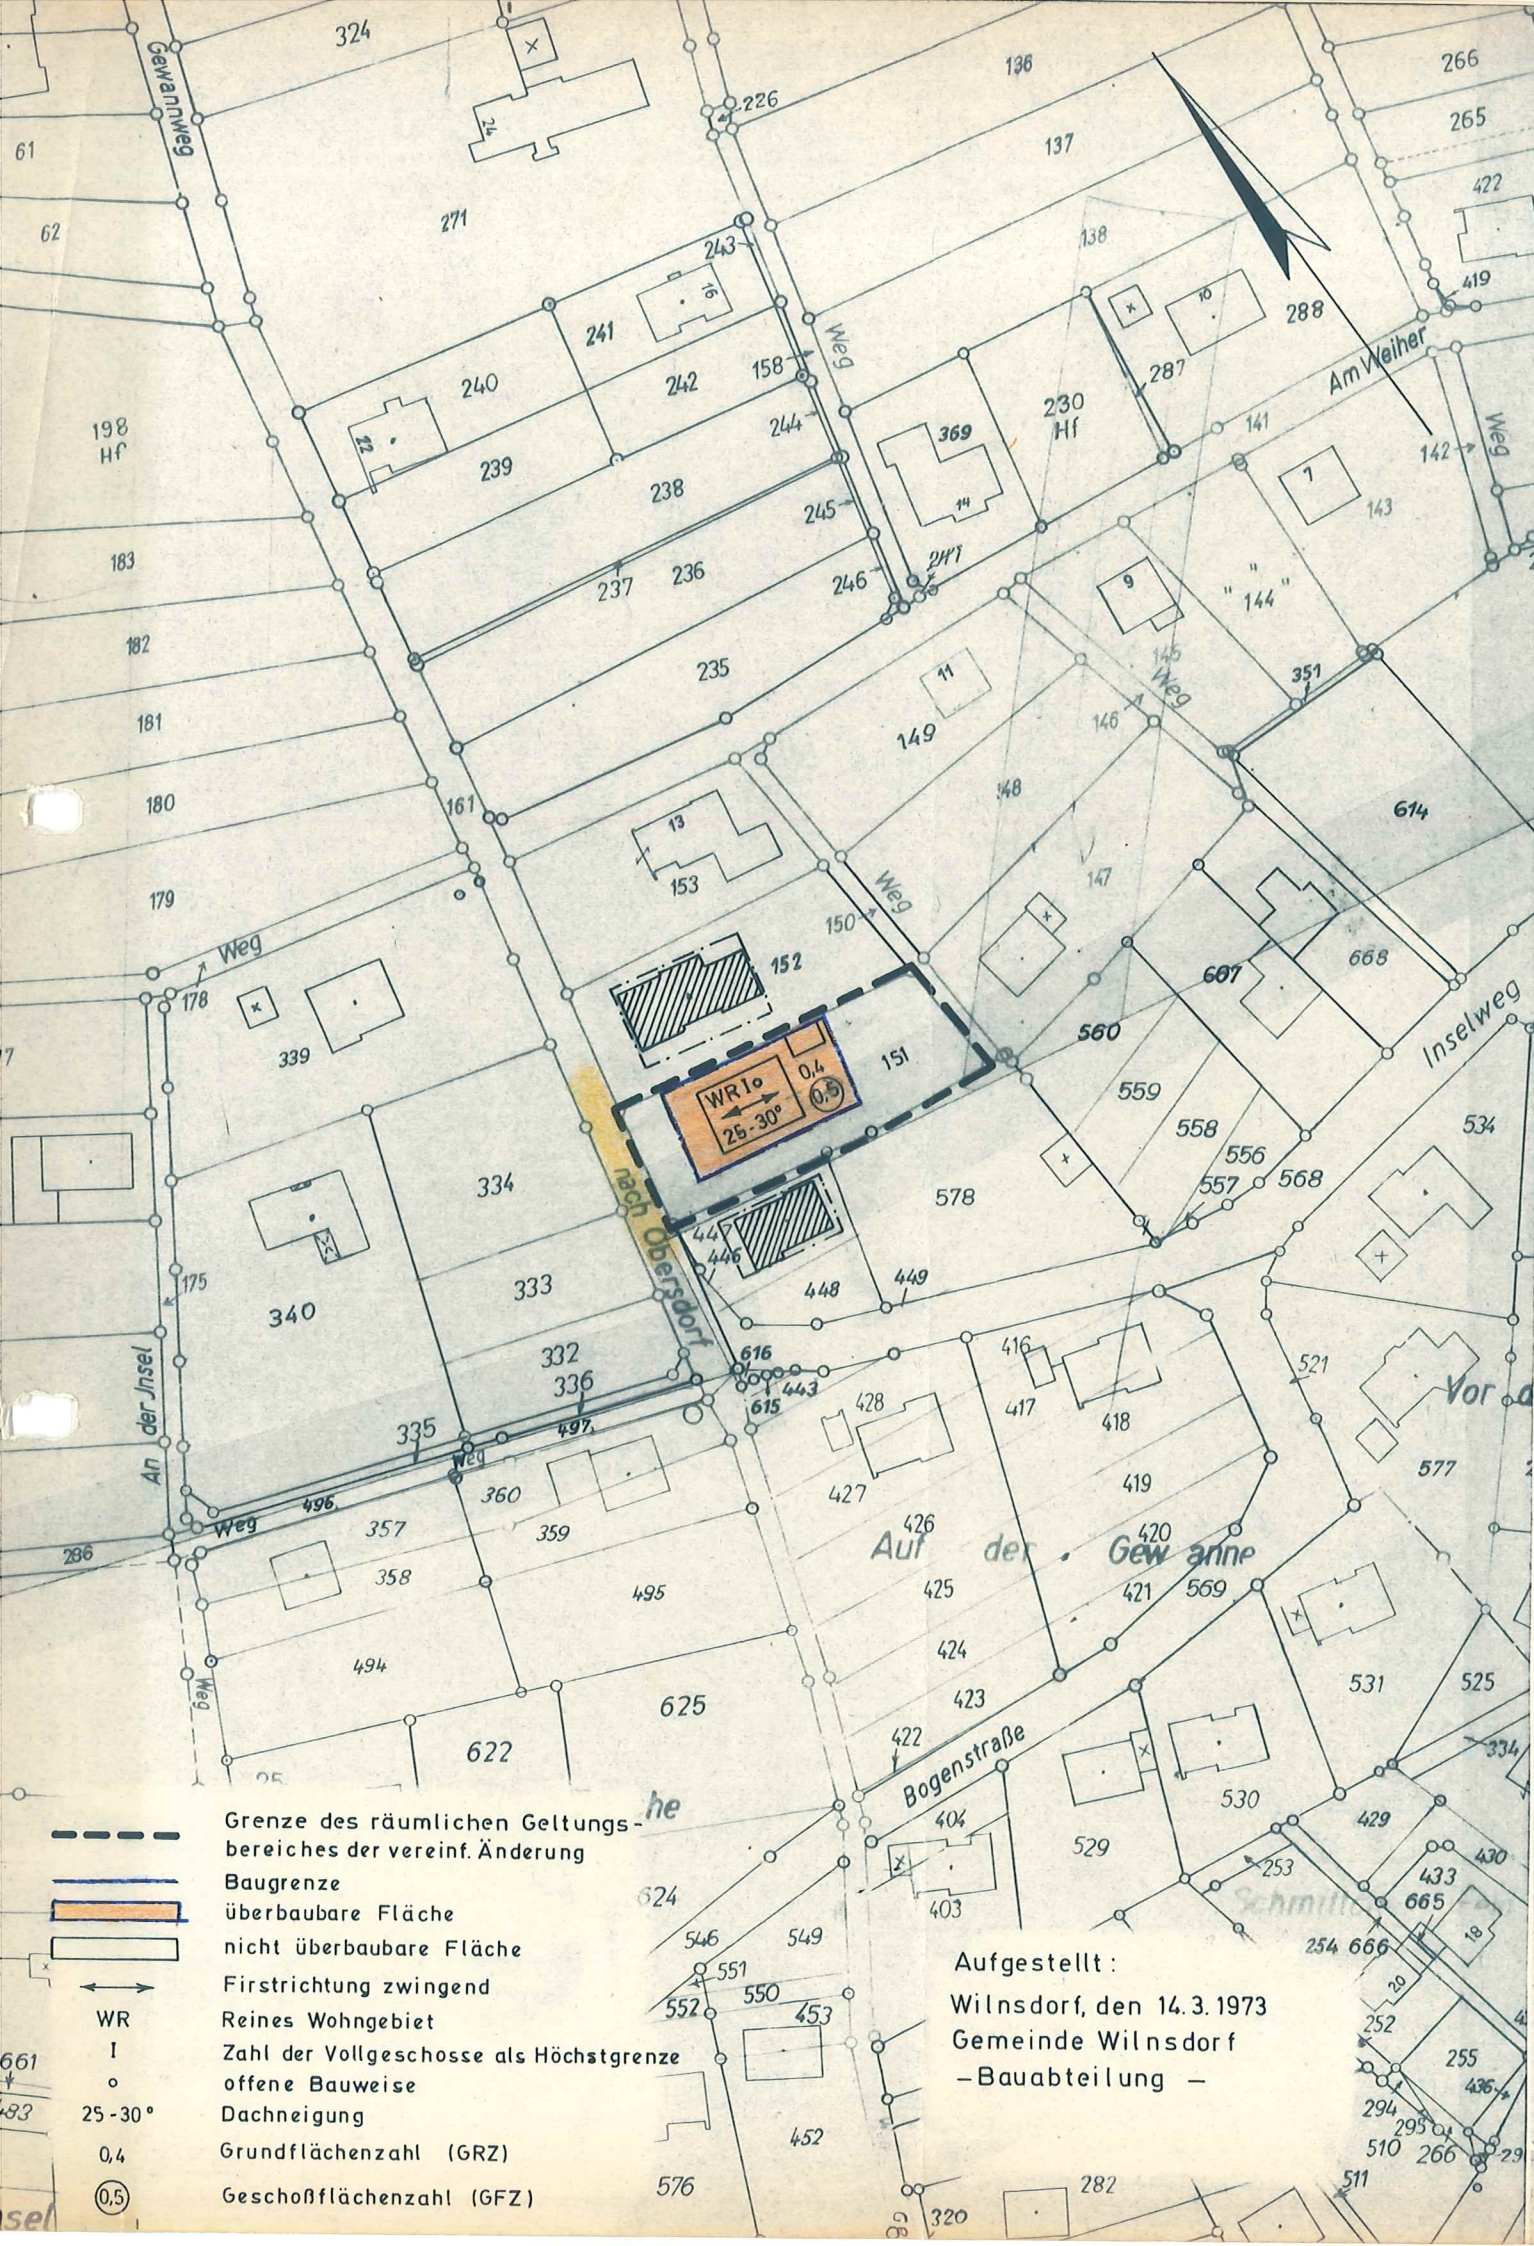

12. VEREINFACHTE ÄNDERUNG

des Durchführungsplanes Nr. 2

der Gemeinde Wilnsdorf, Ortsteil Obersdorf


M. 1 : 1250

Neufestsetzung für das Flurstück Nr. 151 der
Flur 3, Gemarkung Obersdorf

Erweiterung der überbaubaren Grundstücksfläche

Diese Änderung des Durchführungsplanes ist gemäß §§
10 und 13 BBauG vom 23.6.1960 (BGBl. I S. 341) durch
den Rat der Gemeinde Wilnsdorf am **6. JUNI 1973**
als Satzung beschlossen worden.

Wilnsdorf, den **7. JUNI 1973**

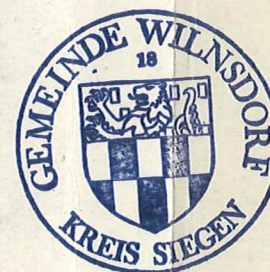


Auer
Bürgermeister

Lamm
Ratsmitglied

B.H.
Schriftführer

Die öffentliche Auslegung dieser Planänderung ist
gemäß § 12 BBauG vom 23.6.1960 (BGBl. I S. 341)
am **22. JUNI 1973** ortsüblich bekanntgemacht worden.

Wilnsdorf, den **23. JUNI 1973**

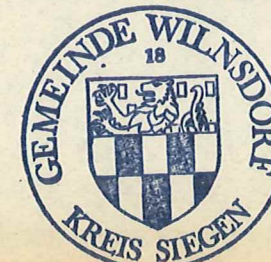

Auer
Bürgermeister