
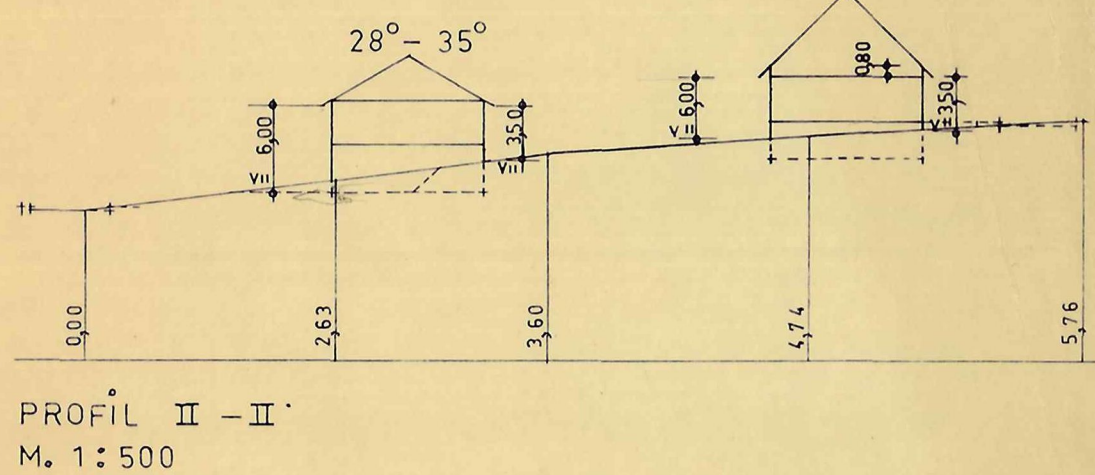


BEBAUUNGSPLAN NR. 5 „AUF'M HOFACKER“ GEMEINDE WILGERSDORF, FLUR 4+16

M. 1:1000

NORDEN

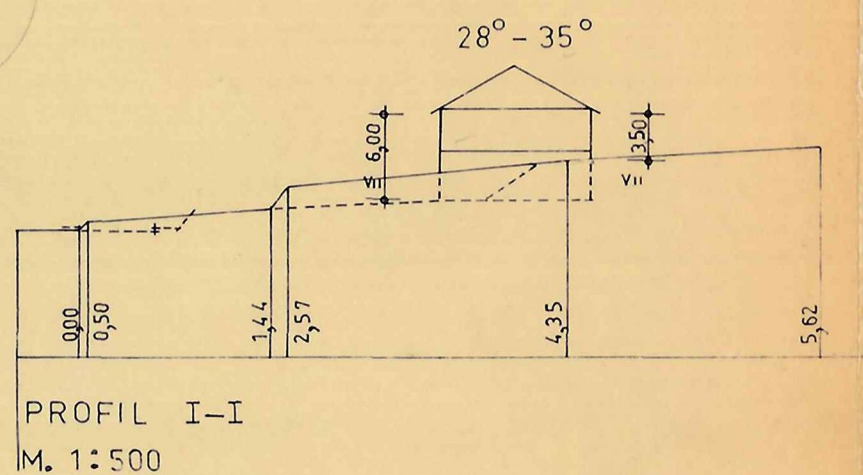

ZEICHENERKLÄRUNG

ART DER BAULICHEN NUTZUNG

WA ALLGEMEINES WOHNGEBIET

MASS DER BAULICHEN NUTZUNG

z.B. I ZAHL DER VOLLGESCHOSSE ZWINGEND

0,4 GRUNDFLÄCHENZAHL

(0,4) GESCHOSSFLÄCHENZAHL } HÖCHSTGR.

BAUWEISE, BAULINIE, BAUGRENZE

△ OFFENE BAUWEISE NUR EINZEL- UND DOPPELHÄUSER ZULÄSSIG

BAULINIE

BAUGRENZE

VERKEHRSFLÄCHEN

STRASSENVERKEHRSFLÄCHE

STRASSENBEGRENZUNGSLINIE

FLÄCHEN FÜR VERSORGSANLAGEN

UMFORMERSTATION

SONSTIGE DARSTELLUNGEN UND FESTSETZUNGEN


ABGRENZUNG UNTERSCHIEDLICHER NUTZUNG

PLANGEBIETSGRENZE

NEUE GRUNDSTÜCKSGRENZEN (NACHRICHTLICH)

FIRSTRICHTUNG

VORHANDENE BEBAUUNG

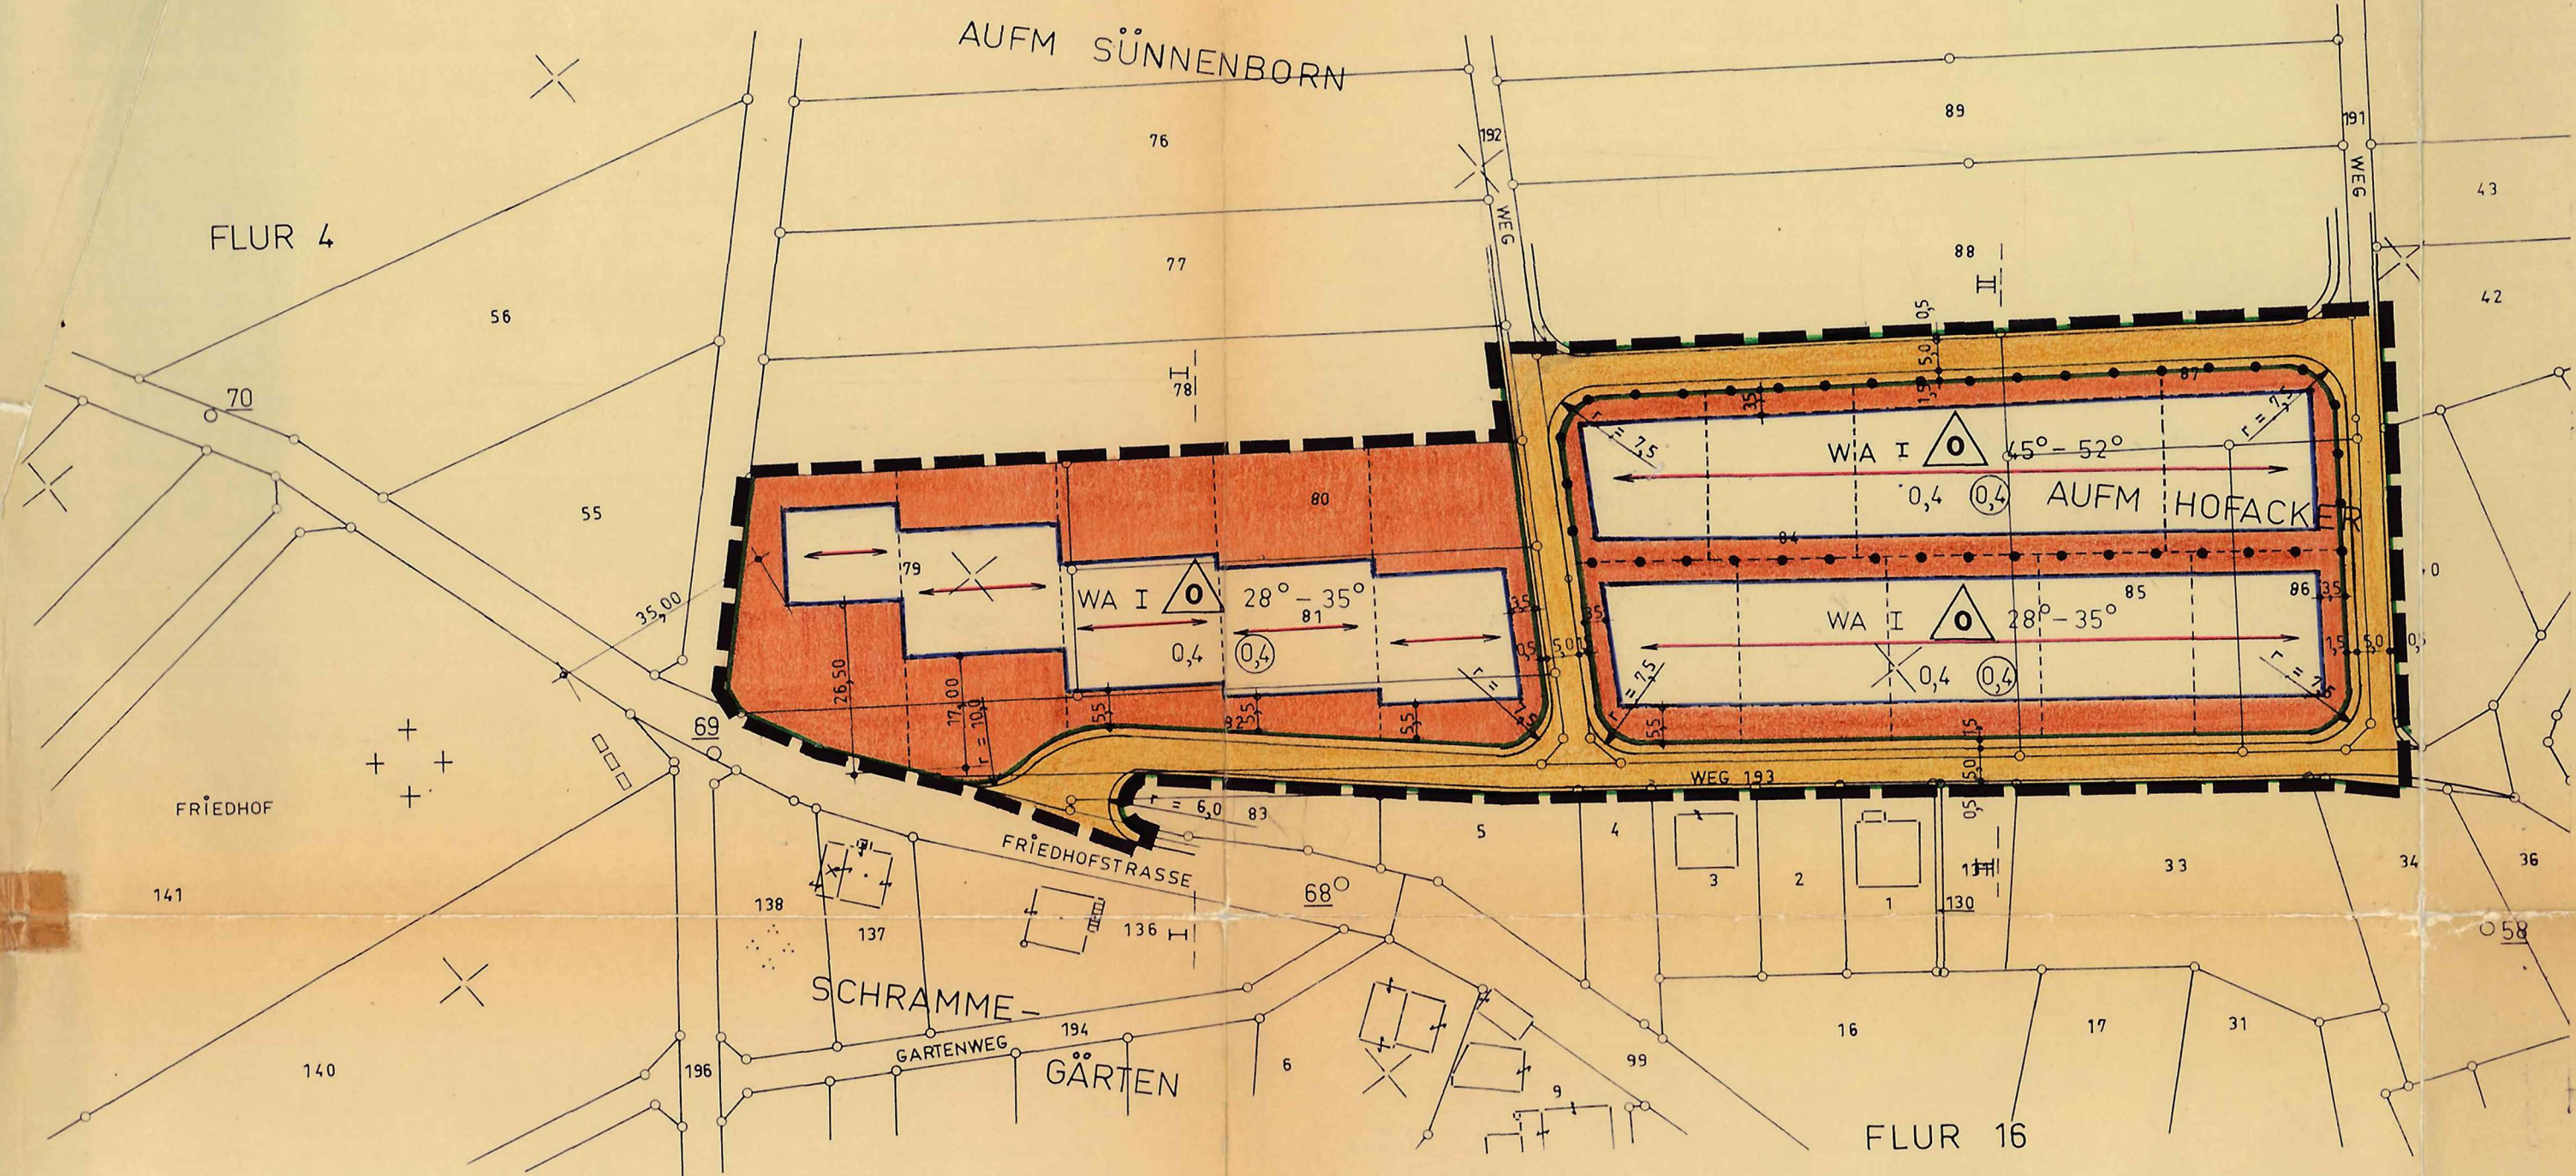

Nach den §§ 4 und 28.1 g der Gemeindeordnung für das Land Nordrhein-Westfalen in der Fassung der Bekanntmachung der Landesregierung vom 28. 10. 1962 (GV. NW. S. 167), den §§ 2 Abs. 1 und 10 des Bundesbaugesetzes - BBauG - vom 23. 6. 1960 (BGBl. I S. 341) hat der Rat der Gemeinde Wilgersdorf am 2. Feb. 1968

diesen Bebauungsplan unter Berücksichtigung des Ergebnisses der Prüfung der fristgemäß vorgebrachten Bedenken und Anregungen als Satzung beschlossen.

Wilgersdorf, den 2. Feb. 1968



Bürgermeister

Ratsmitglied

Schriftführer

Die Aufstellung dieses Bebauungsplanes hat der Rat der Gemeinde in seiner Sitzung am 4. Nov. 1966 beschlossen.

Wilgersdorf, den 5. Nov. 1966



Bürgermeister

Der Entwurf dieses Bebauungsplanes hat nach § 2 (6) BBauG in der Zeit vom 23. Aug. 1967 bis 25. Sep. 1967 öffentlich ausgelegen.

Wilgersdorf, den 26. Sep. 1967



Bürgermeister

Die Darstellung der Flurstücksgrenzen dieses Planes entspricht den Anforderungen, die für die Aufstellung eines Bebauungsplanes gemäß § 30 BBauG an eine einwandfreie Katasterkarte gestellt werden.

Siegen, den

Landkreis Siegen
Der Oberkreisdirektor
Kataster- u. Vermessungsabteilung
T.A.

Kreisvermessungsdirektor

Dieser Bebauungsplan wird hiermit nach § 11 BBauG genehmigt. Meine Genehmigungsverfügung vom heutigen Tage ist Bestandteil dieser Genehmigung.

Arnsberg (Westf.), den 22.4.68

- Gesch. 34.3.-54-74/68 -



Der Regierungspräsident
zu Auftr. v.
Neugebauer.

Die Genehmigung dieses Bebauungsplanes sowie Ort und Zeit der Auslegung sind gemäß § 12 BBauG ortsbüchlich bekanntgemacht worden. Der Bebauungsplan hat am 12. 6. 1968 rechtsverbindlichkeit erlangt.

Wilgersdorf, den 12. 6. 1968



Bürgermeister

Ausgearbeitet JULI 1967

Amtsverwaltung Wilgersdorf
Der Amtsdirektor
Beauftragung
H. A.
(Schmidt)
Amtsbaumeister