


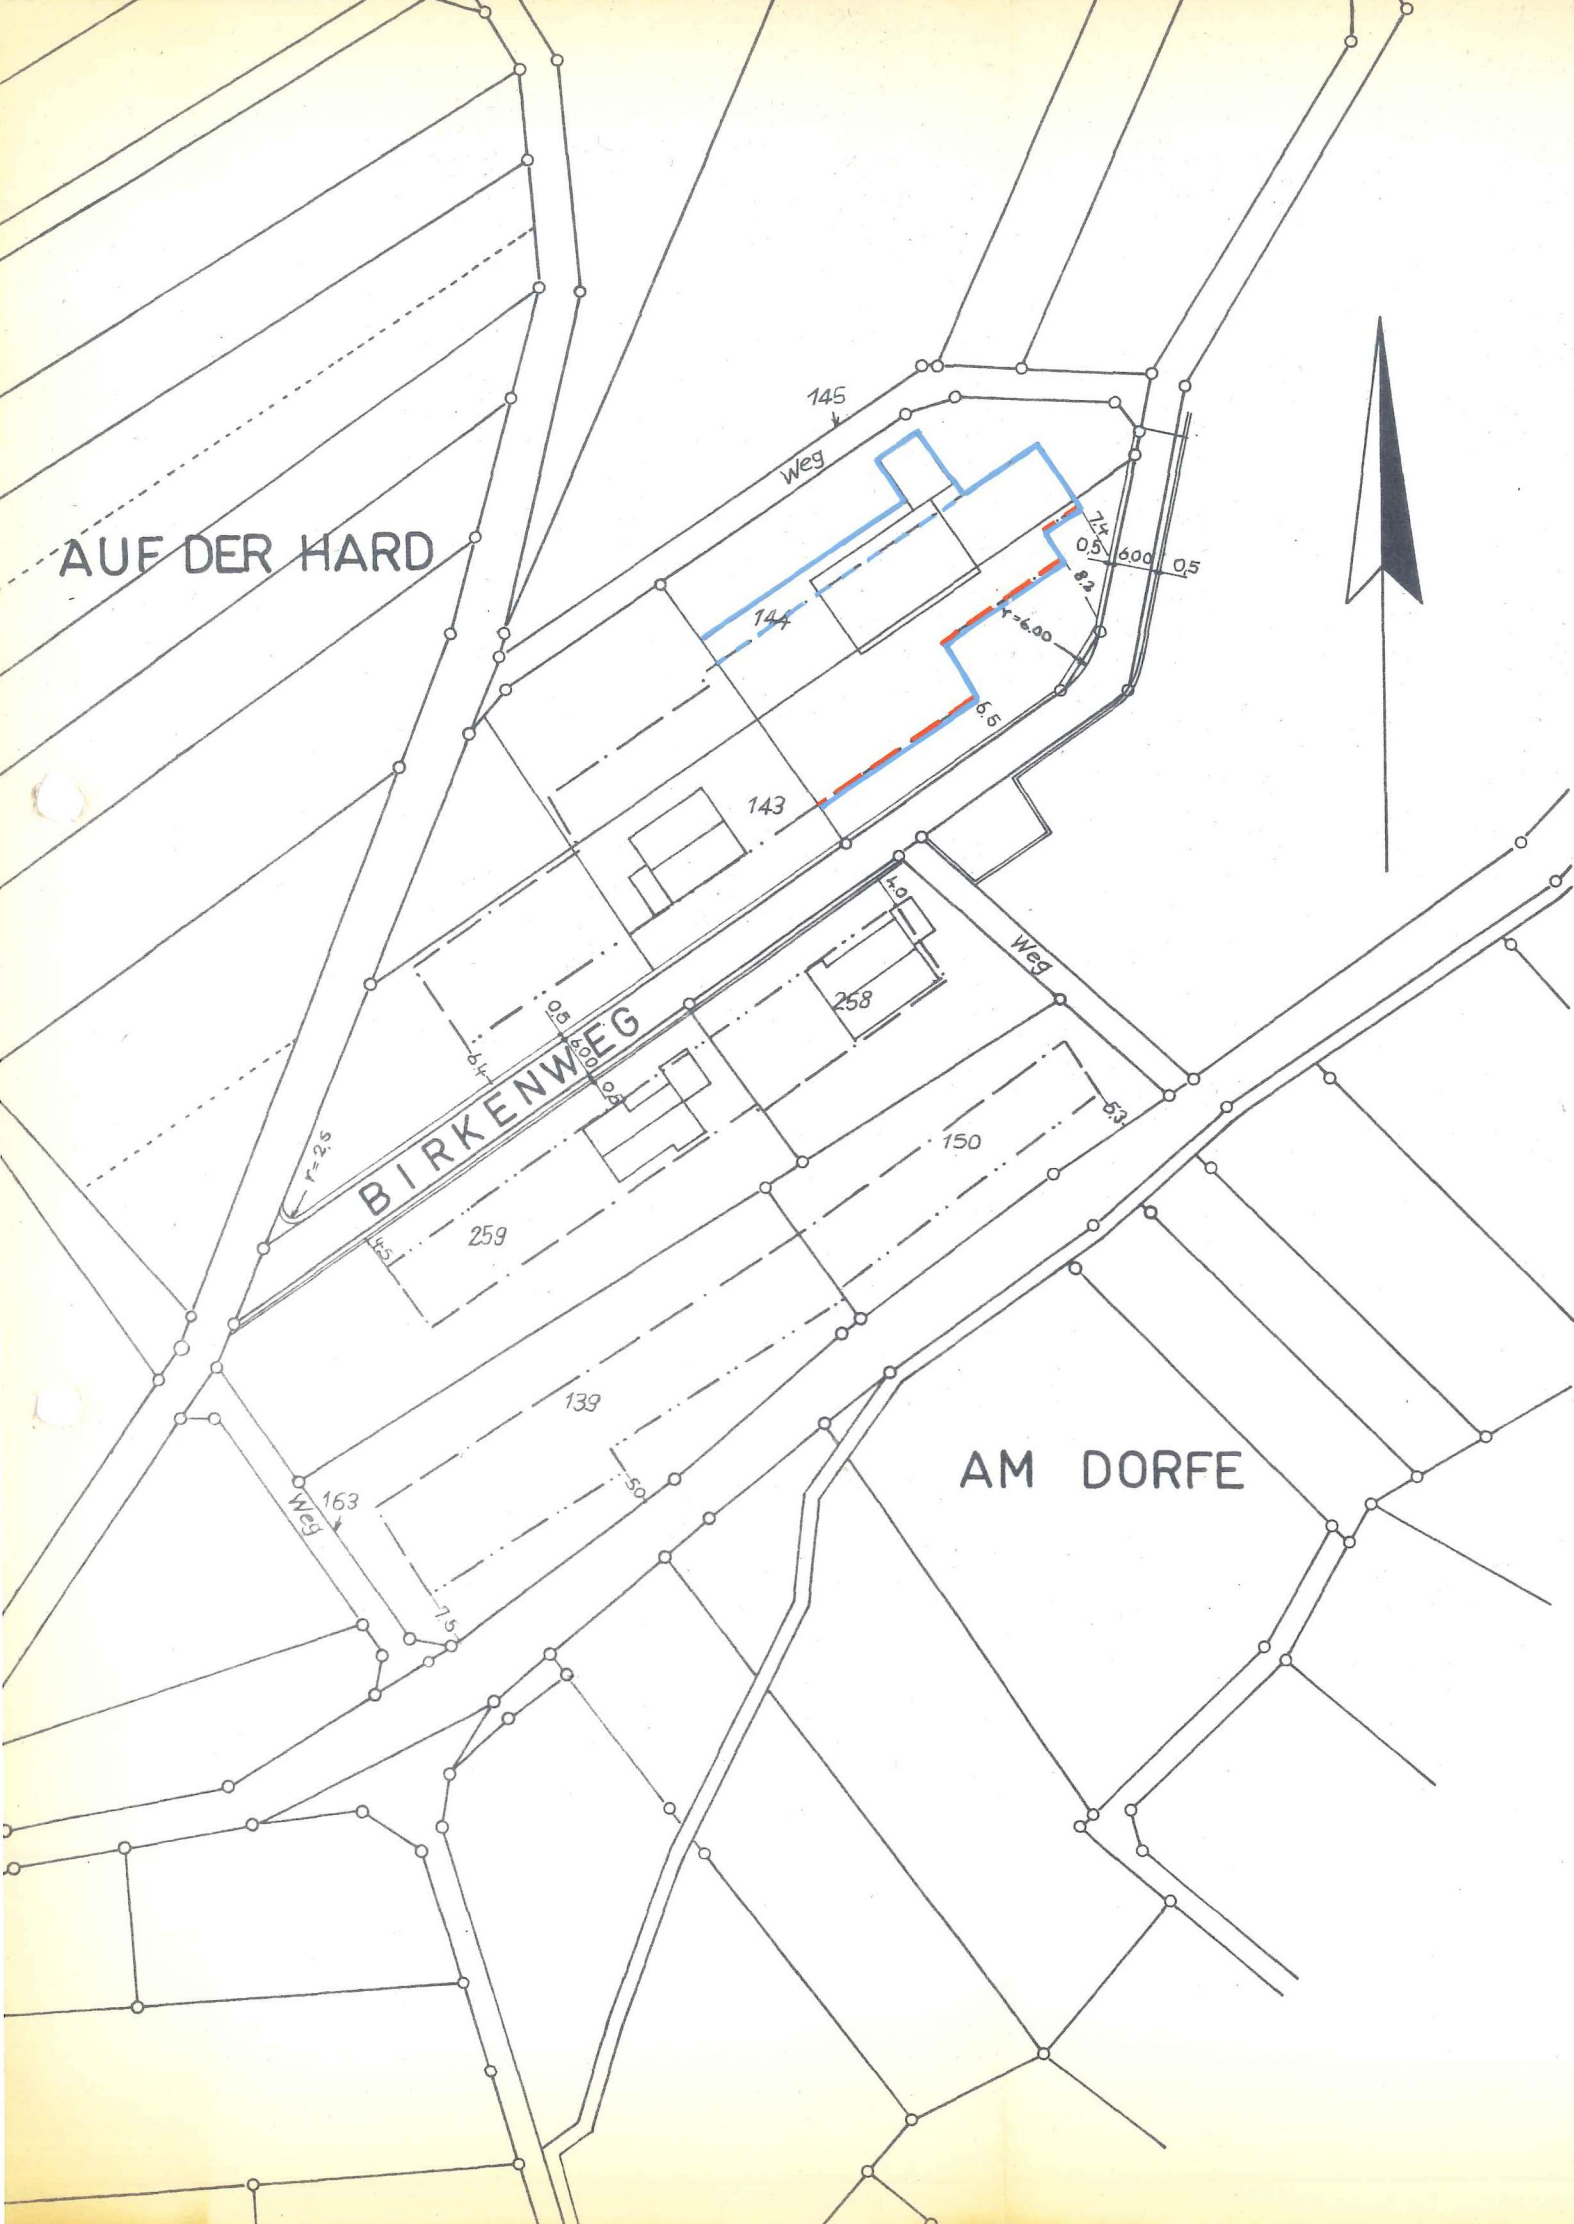

1. VEREINFACHTE ÄNDERUNG DES BEBAUUNGSPLANES NR. 3

"Auf der Hard"

Gemeinde Wilnsdorf

M. 1 : 1000

- — — — — AUFGEHOBENE BAULINIE
- — — — — AUFGEHOBENE BAUGRENZE
- NEUE FESTSETZUNG DER BAUGRENZE

Diese Änderung des Bebauungsplanes ist gemäß §§ 10 und 13 BBauG vom 23. 6. 1960 (BGBl. I S. 341) durch den Rat der Gemeinde Wilnsdorf am _____ als Satzung beschlossen worden.

Wilnsdorf, den _____

Bürgermeister Ratsmitglied Schriftführer

Die öffentliche Auslegung dieser Planänderung ist gemäß § 12 BBauG vom 23. 6. 1960 (BGBl. I S. 341) am _____ ortsüblich bekanntgemacht worden.

Wilnsdorf, den _____